




PLANTA BAIXA - TRECHO 01
ESCALA 1:750

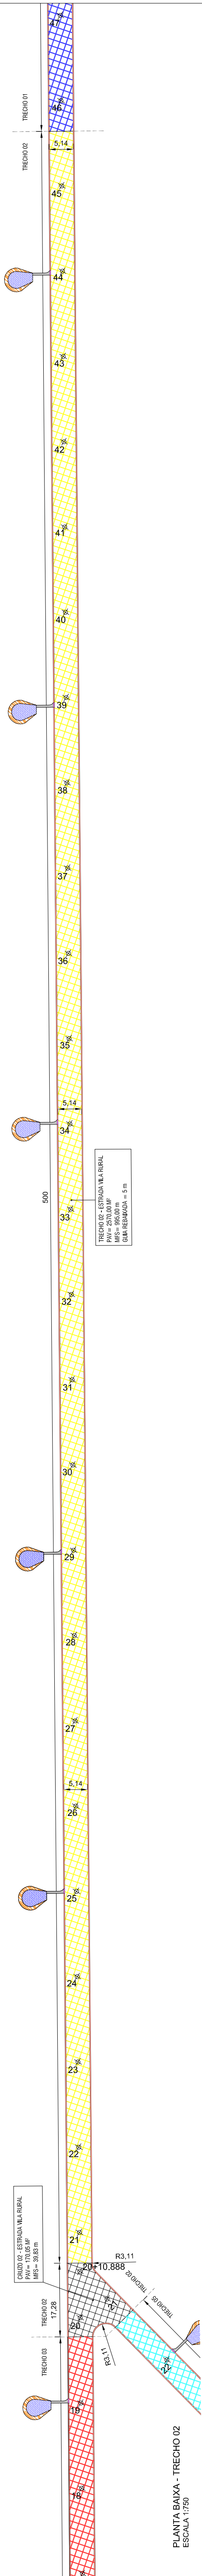


PLANTA BAIXA - TRECHO 02
ESCALA 1:750

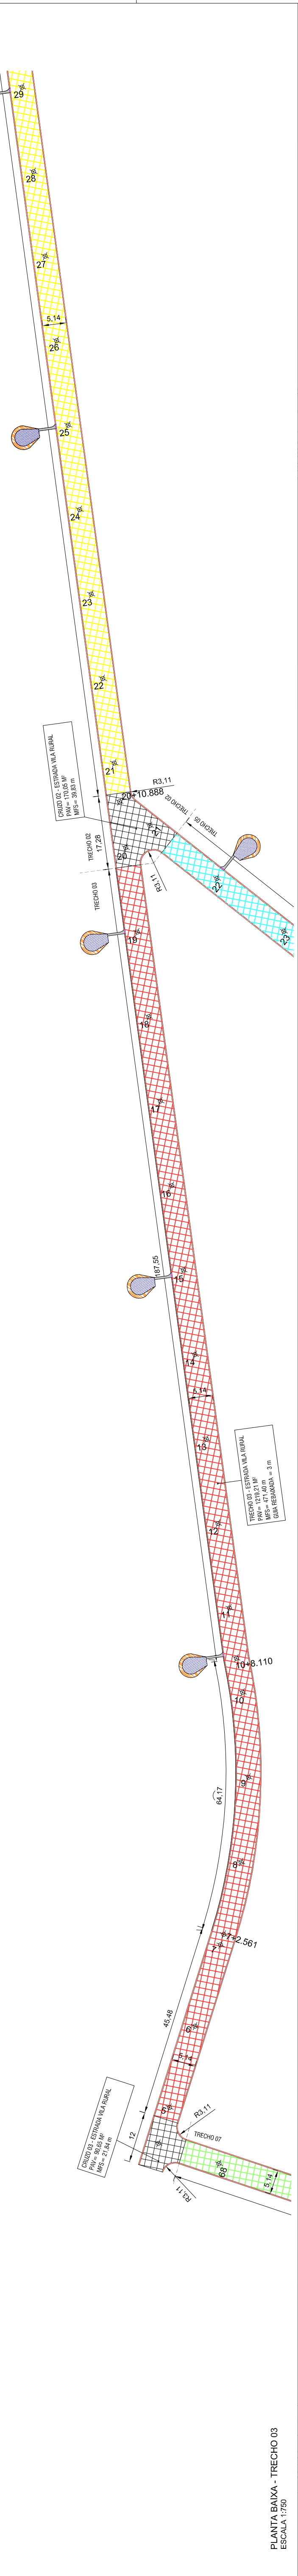


PLANTA BAIXA - TRECHO 03
ESCALA 1:750

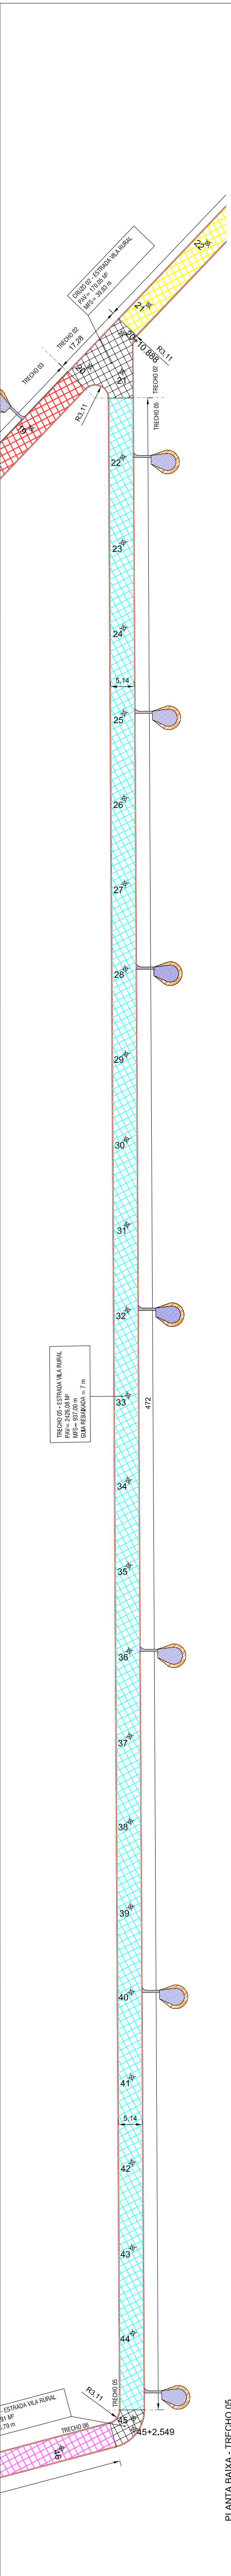

PLANTA BAIXA - TRECHO 04
ESCALA 1:750

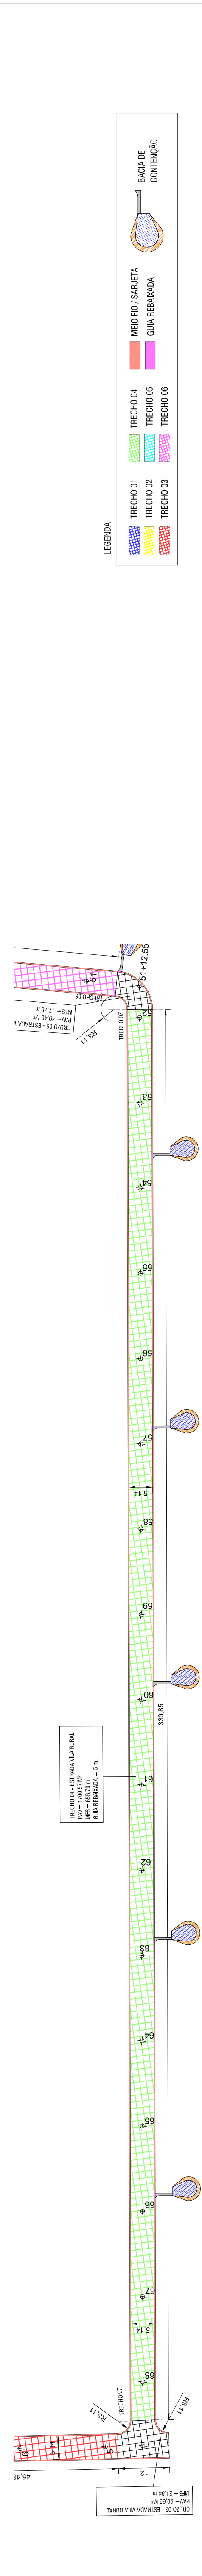

PLANTA BAIXA - TRECHO 05
ESCALA 1:750

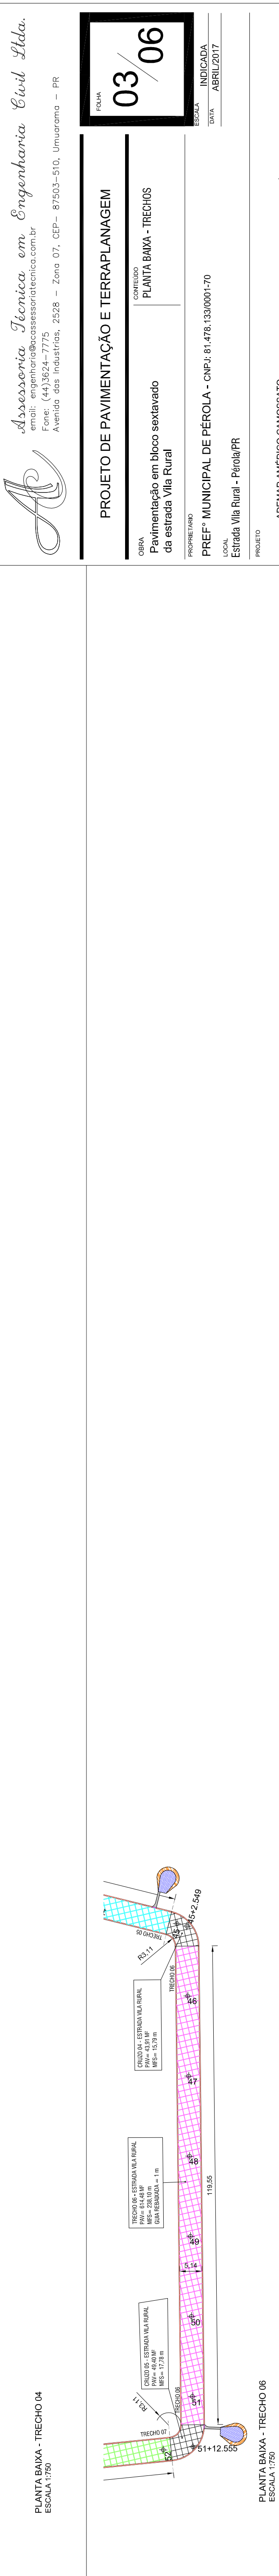

PLANTA BAIXA - TRECHO 06
ESCALA 1:750

LEGENDA

TRECHO 01	TRECHO 04	MEDIO / SARETA	BACHA DE CONTEIÇÃO
TRECHO 02	TRECHO 05	GOA REBAIXADA	
TRECHO 03	TRECHO 06		

Assessoria Técnica em Engenharia Civil Ltda.
 email: engenharia@assessoriatecnica.com.br
 Fone: (41) 3624-7775
 Avenida das Indústrias, 2528 - Zona 07, CEP - 87503-510, Umuarama - PR

PROJETO DE PAVIMENTAÇÃO E TERRAPLANAGEM

OBJETO: Pavimentação em bloco sextavado da estrada Vila Rural

PROPOSTOR: PREF. MUNICIPAL DE PÉROLA - CNPJ: 81.478.133/0001-70
 LOCAL: Estrada Vila Rural - Pérola-PR

PROJETO: ADEMAR AMÉRICO CAMOSSATO
 ENR.º 048.036/2009

MUNICÍPIO DE PÉROLA
 CNPJ: 81.478.133/0001-70

DATA: 03/06
 INDICADA: ABR/2017