

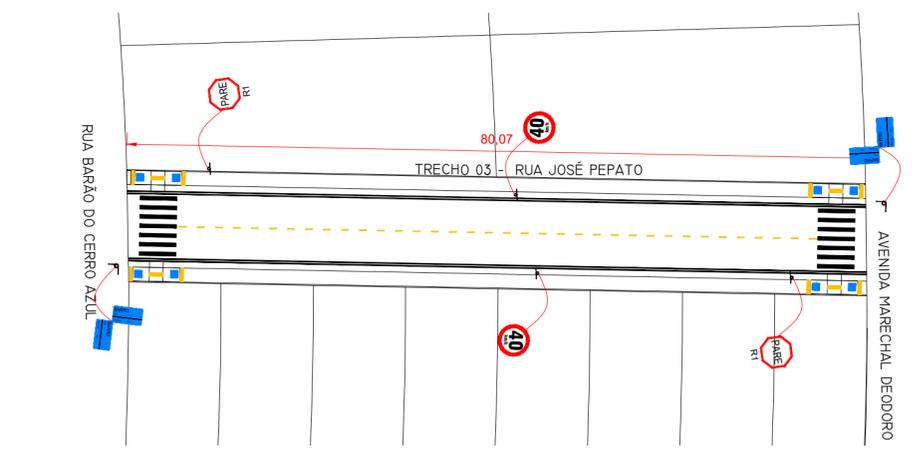
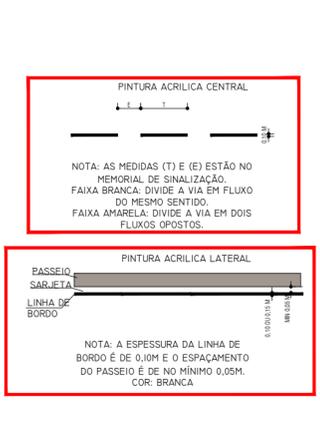
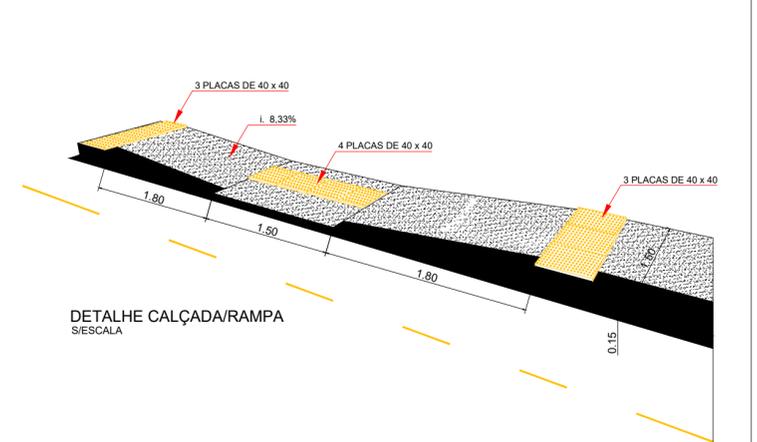


QUANTITATIVO SINALIZAÇÃO - RUA JEQUITIBÁ E GUARITÁ E RUA JOSÉ PEPATO

PLACA	FAIXA HORIZ. CENTRAL [m²]	FAIXAS HORIZ. LATERAIS [m²]	FAIXAS PEDESTRE [m²]	R19 REGULAMENT. (VEL.MÁX.) [un]	R1 REGULAMENT. (PARE) [un]	PLACA DE LOCALIZAÇÃO		SUPORTE [un]
DESCRÇÃO	FAIXA HORIZ. CENTRAL [m²]	FAIXAS HORIZ. LATERAIS [m²]	FAIXAS PEDESTRE [m²]	REGULAMENT. (VEL.MÁX.) [un]	REGULAMENT. (PARE) [un]	UNIDADE	SUPORTE	TOTAL
TRECHO 01	5,20	31,20	25,60	2,00	2,00	-	-	4,00
TRECHO 02	5,20	31,20	25,60	2,00	2,00	-	-	4,00
TRECHO 03	2,67	16,01	22,40	2,00	2,00	4,00	2,00	6,00
CRUZO 01	-	6,46	-	-	-	2,00	1,00	1,00
TOTAL	13,07	84,88	73,60	6,00	6,00	6,00	3,00	15,00

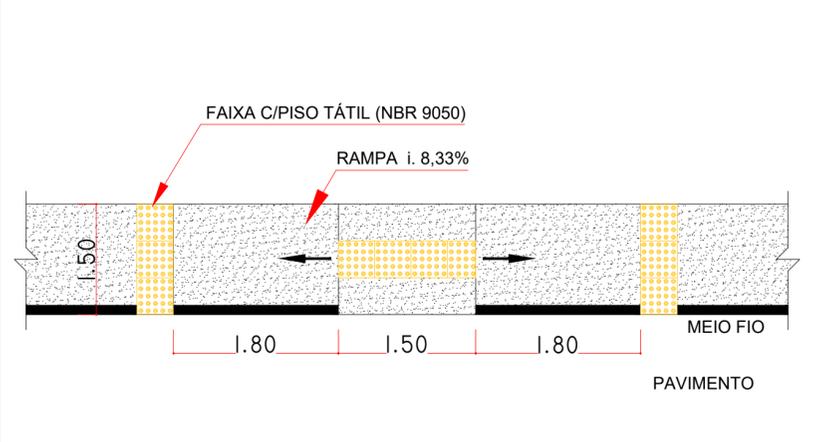

PROJETO DE SINALIZAÇÃO
Escala 1:500

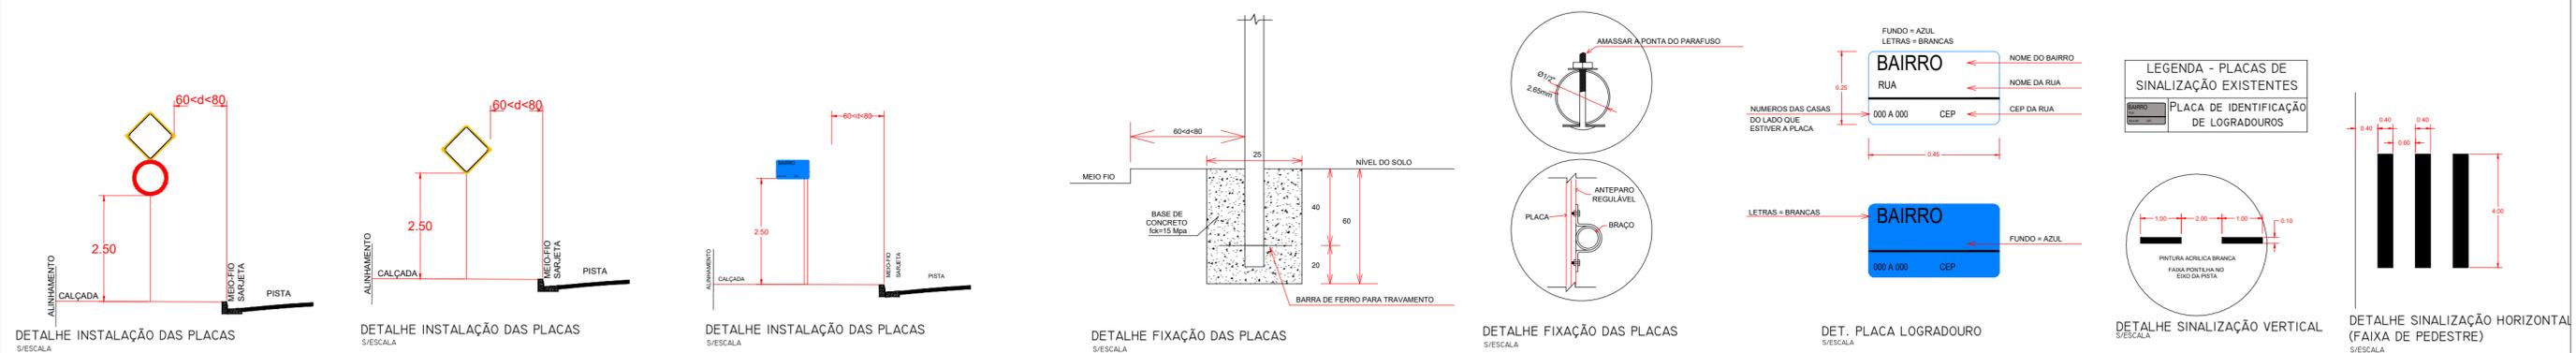

Assessoria Técnica em Engenharia Civil Ltda.
 email: engenharia@acasessoriatecnica.com.br
 Fone: (44) 3624-7775
 Avenida Pirapó, 5538 - Zona 03, CEP- 87502-140, Umuarama - PR

PROJETO DE SINALIZAÇÃO

OBRA: PAVIMENTAÇÃO ASFÁLTICA: Parque do Bosque

CONTEÚDO:
 - PLANTA BAIXA
 - DETALHES
 - QUANTITATIVO

PROPRIETÁRIO: MUNICÍPIO DE PÉROLA - CNPJ: 81.478.133/0001-70

LOCAL: RUA GUARITÁ, RUA JEQUITIBÁ E RUA JOSÉ PEPATO

PROJETO: ADEMAR AMÉRICO CAMOSSATO
 ENGº CIVIL CREA 24.080-D/PR

MUNICÍPIO DE PÉROLA
 C.N.P.J.: 81.478.133/0001-70

ESCALA: INDICADA
 DATA: MARÇO/2018
 CONTRATO: 1039240-96
 ART: 20181099130

FOLHA: 01/01