




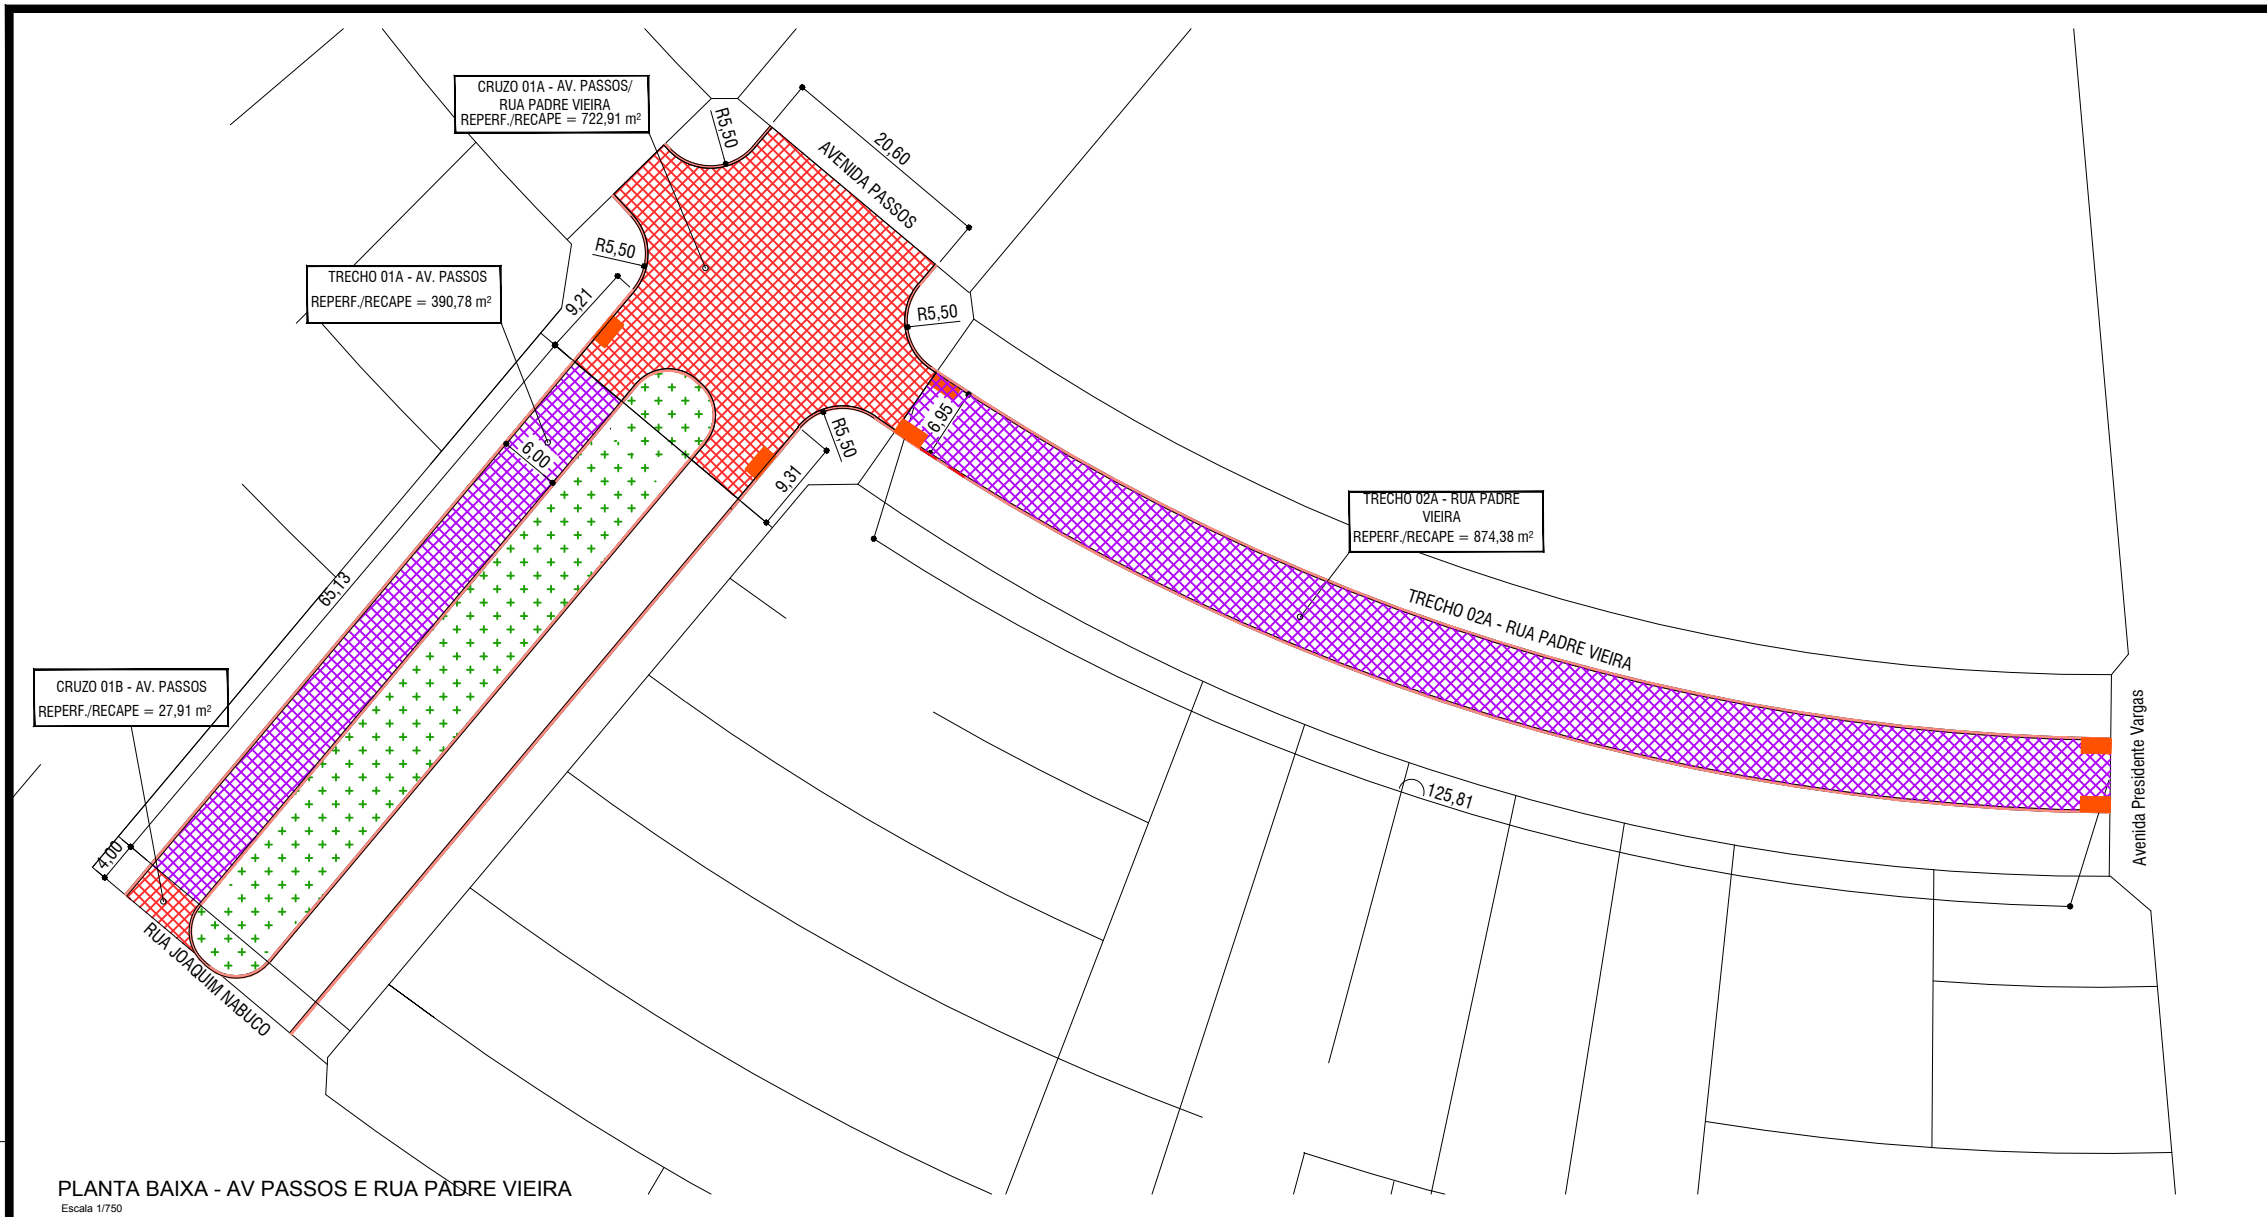


PLANTA BAIXA - AV PASSOS E RUA PADRE VIEIRA
Escala 1/750

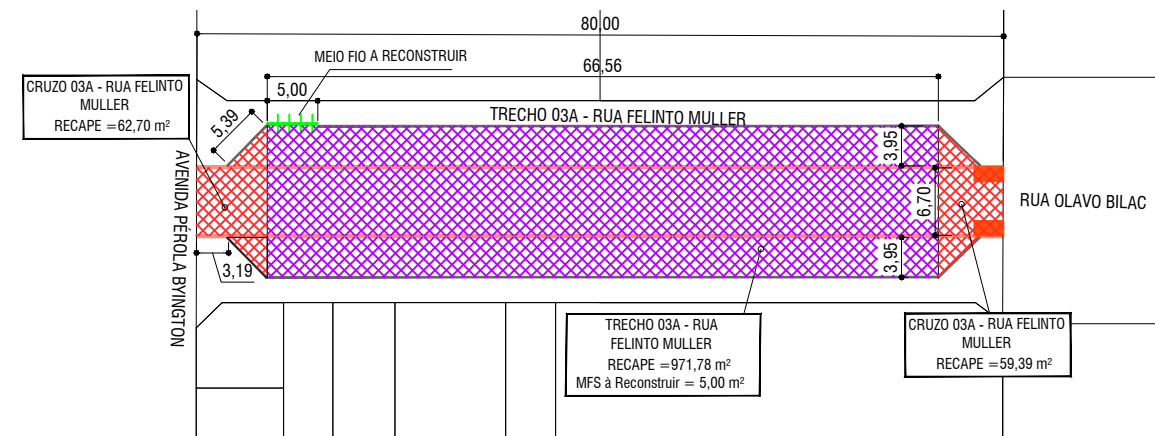

PLANTA BAIXA - RUA FELINTO MULLER
Escala 1/750

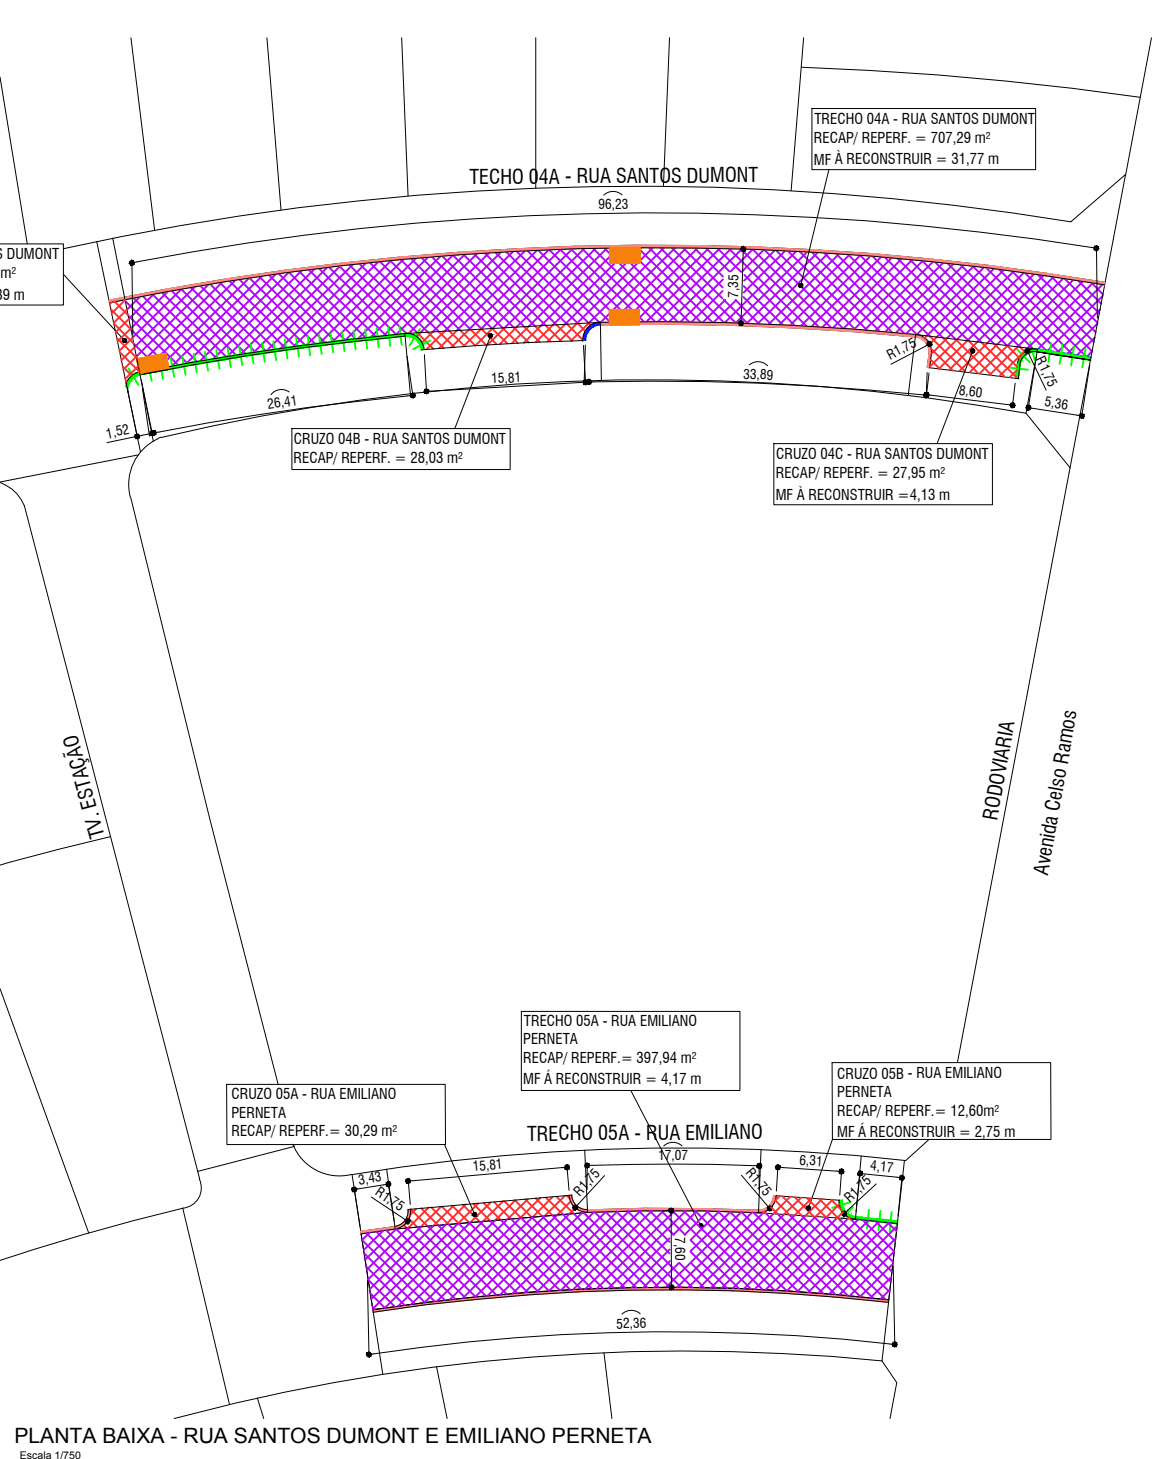






















PLANTA BAIXA - RUA SANTOS DUMONT E EMILIANO PERNETA
Escala 1/750

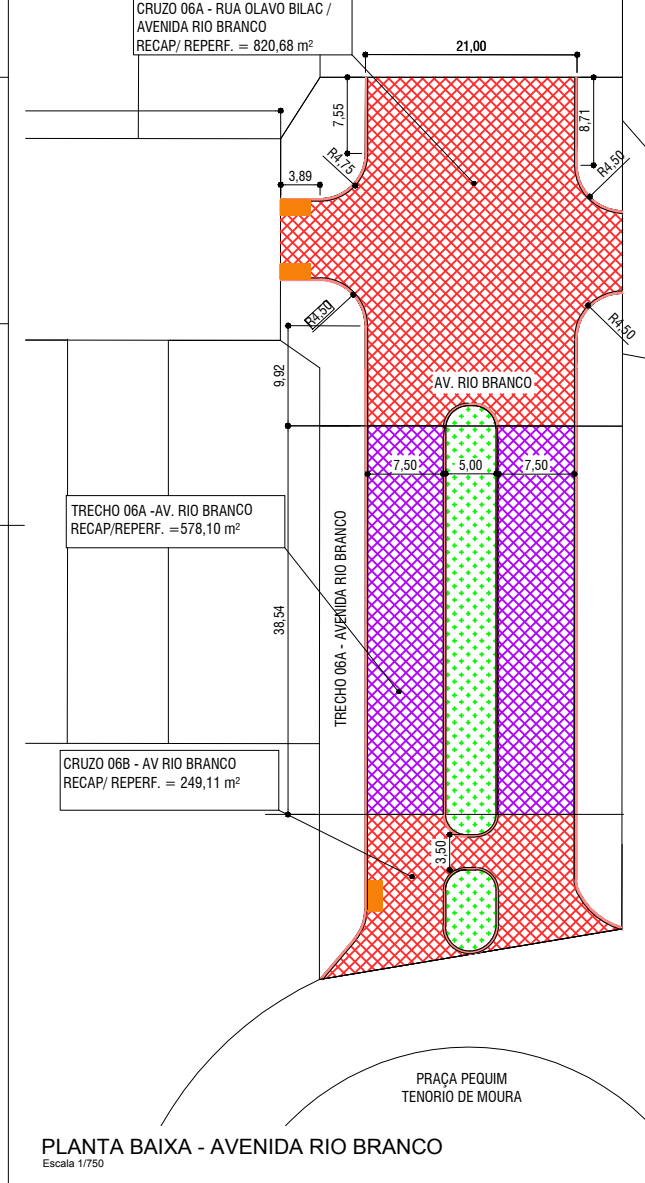

PLANTA BAIXA - AVENIDA RIO BRANCO
Escala 1/750

LEGENDA:



	MEIO FIO / SARJETA EXISTENTE
	MEIO FIO A RECONSTRUIR
	PAVIMENTO A SER REPERFILADO E RECAPEADO
	CRUZO A SER REPERFILADO E RECAPEADO
	BOCA DE LOBO EXISTENTE

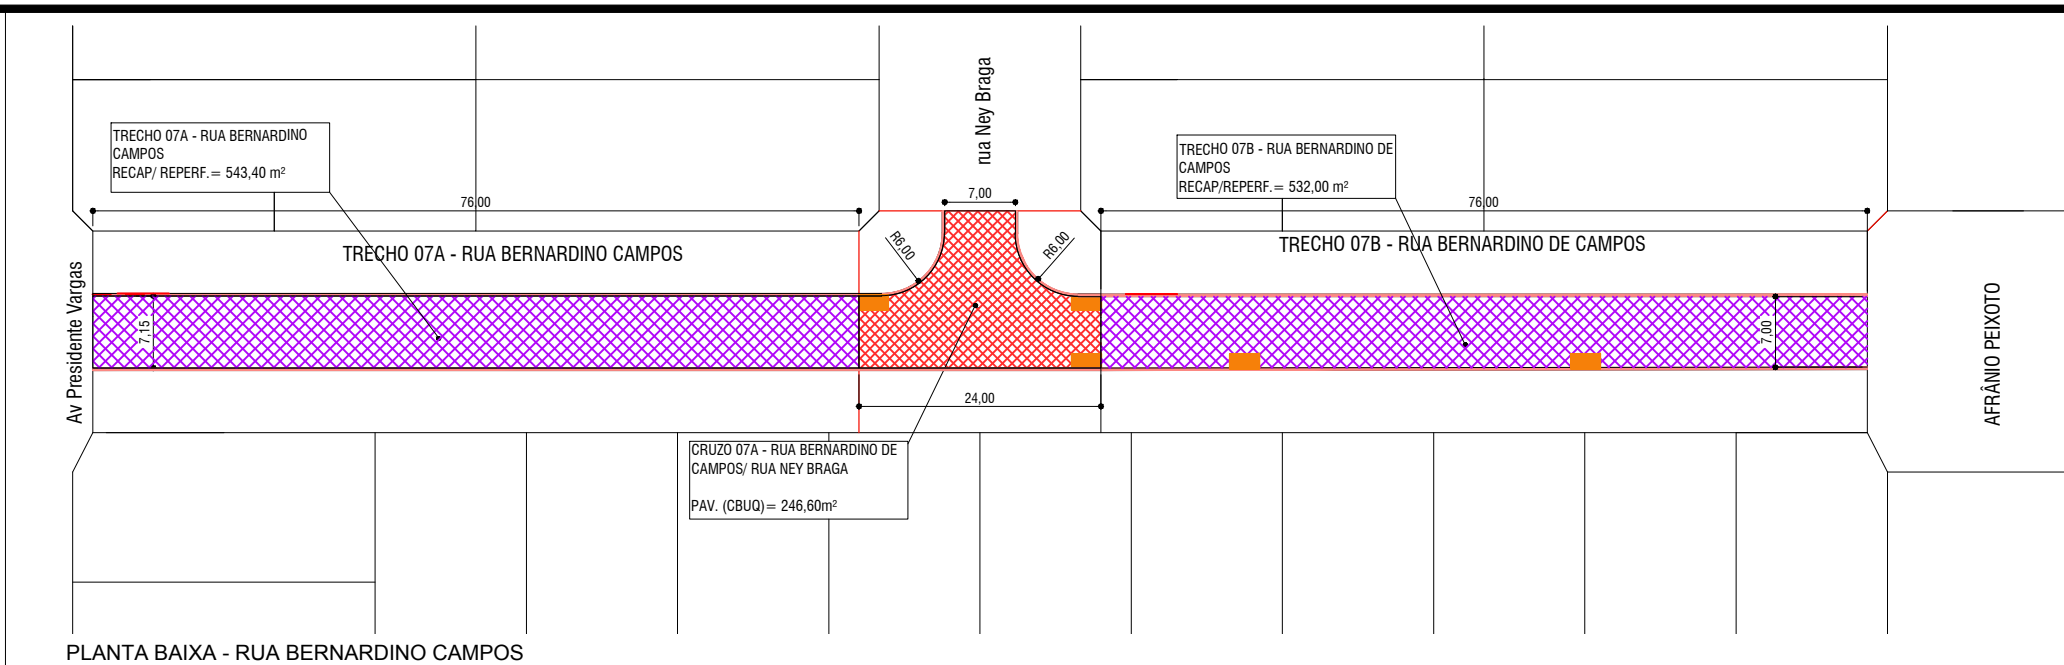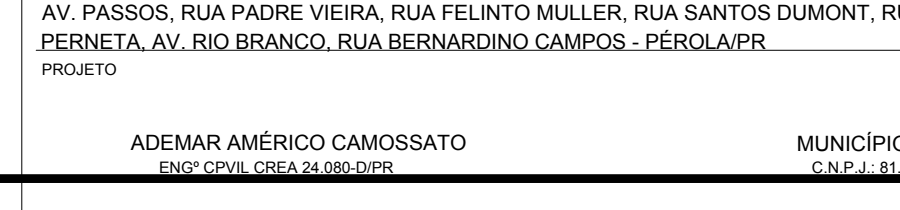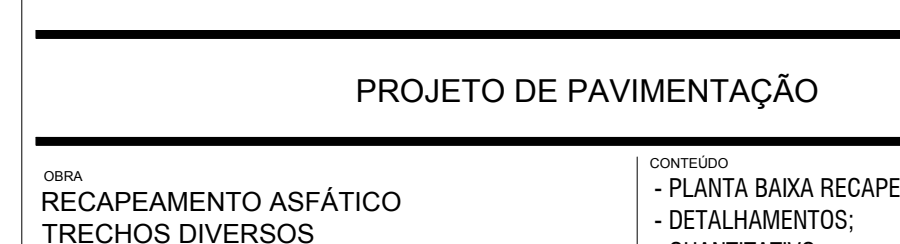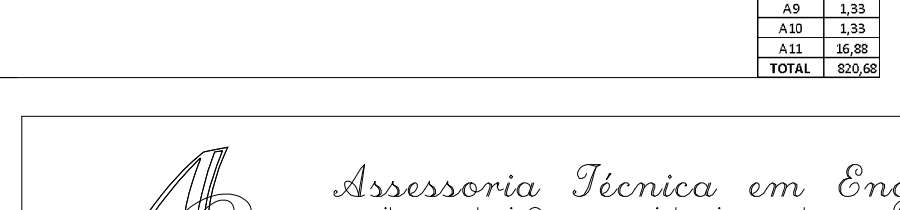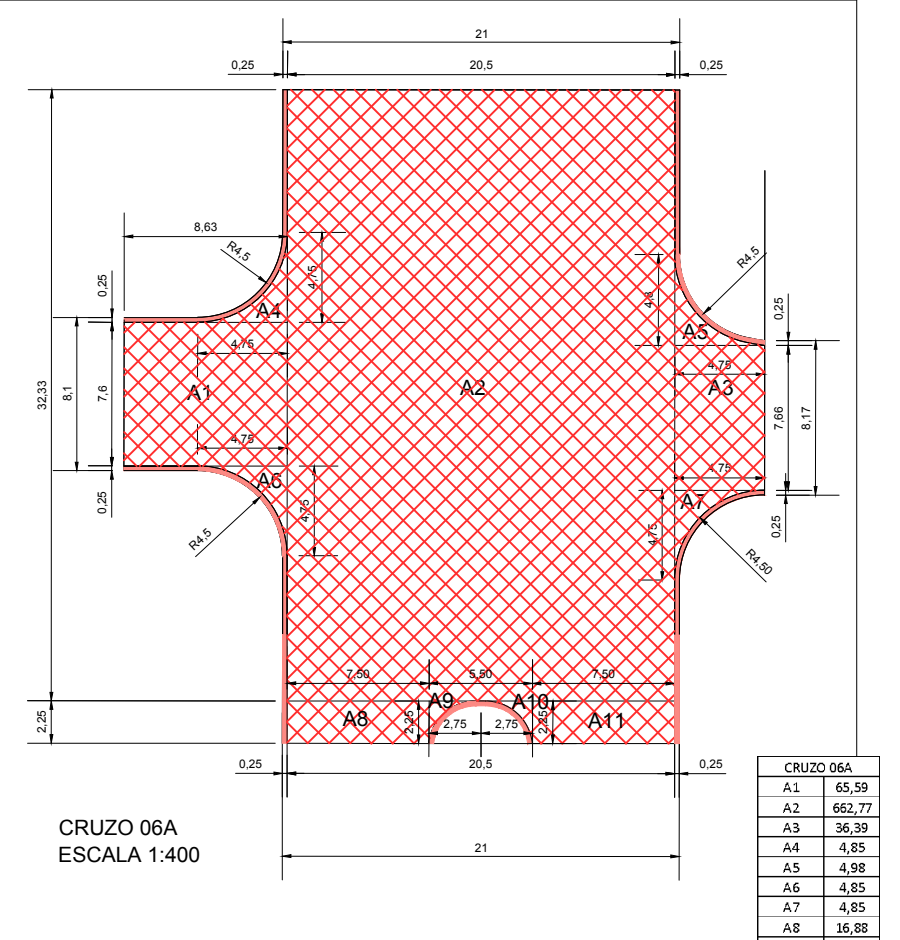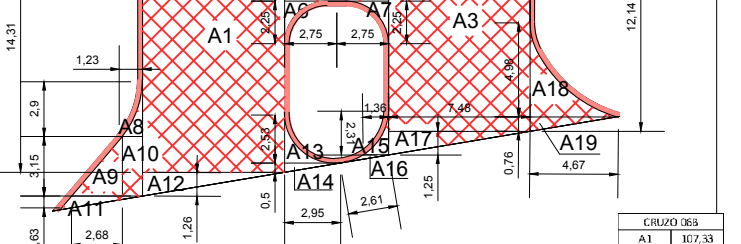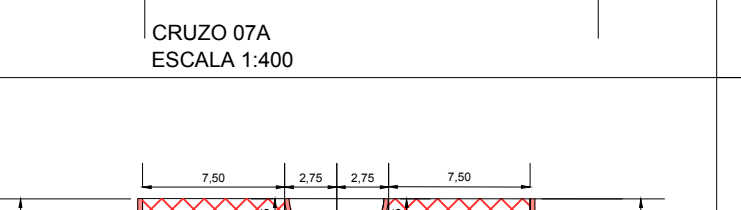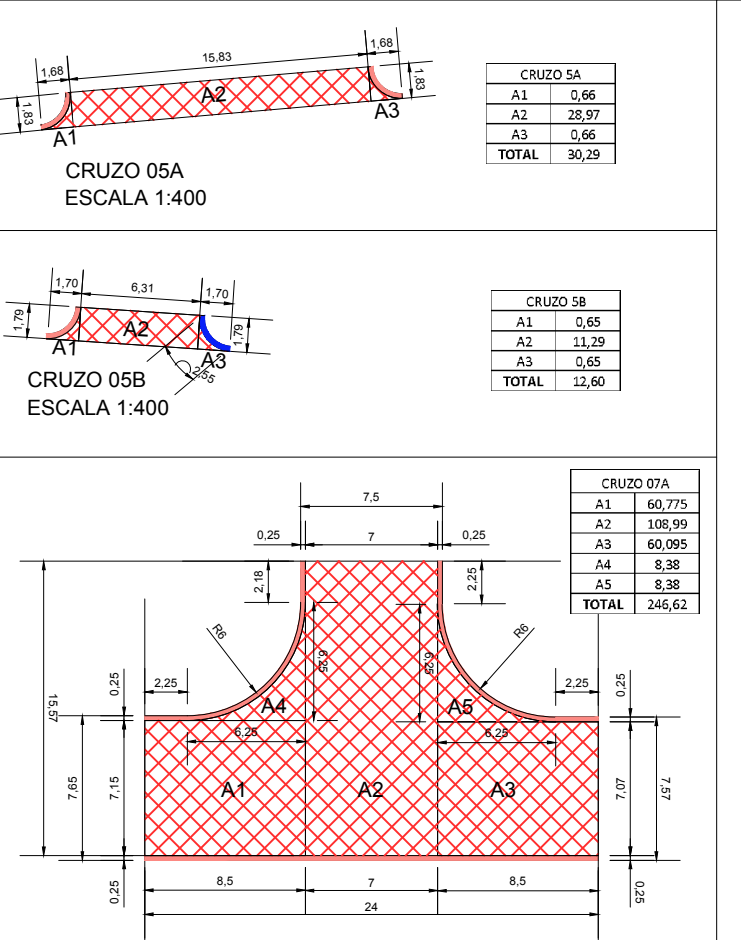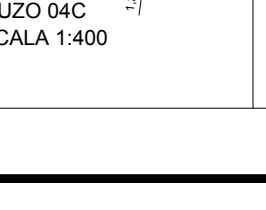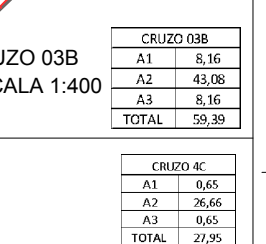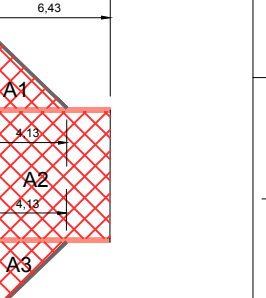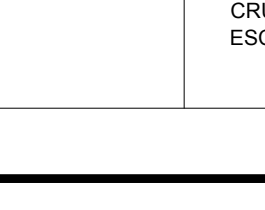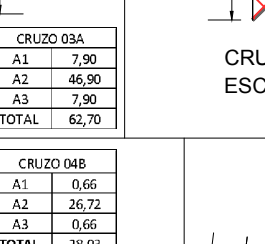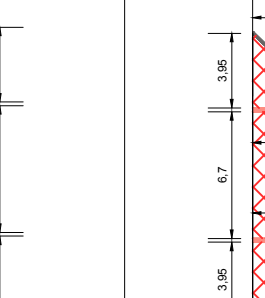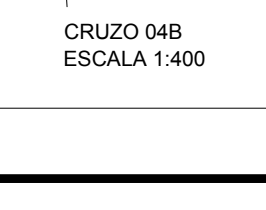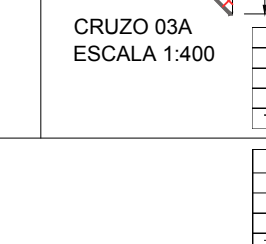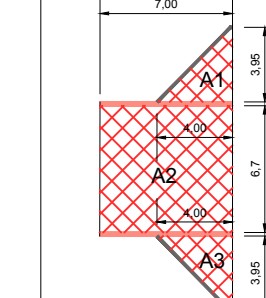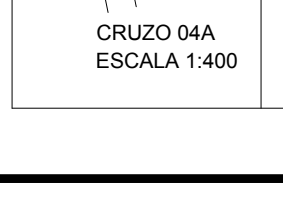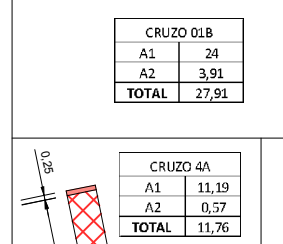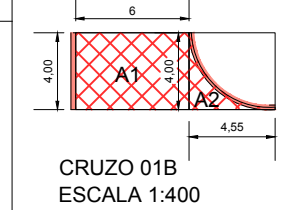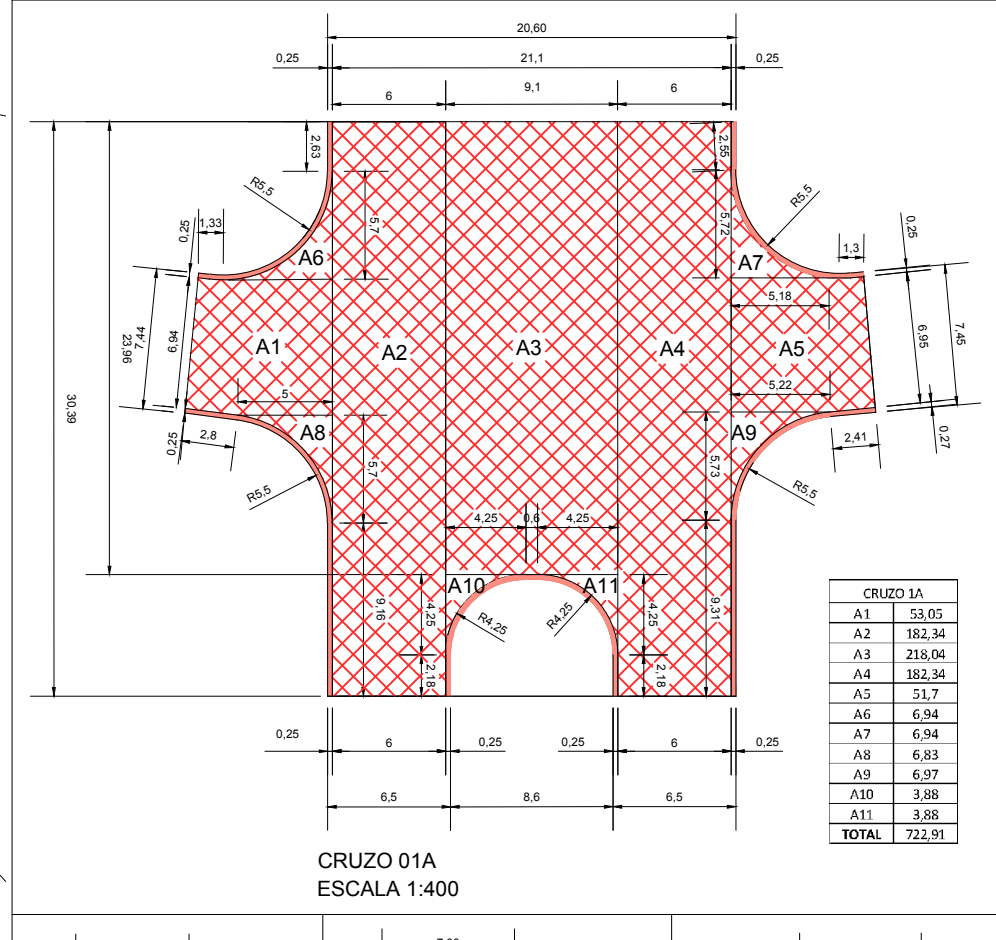

PLANTA BAIXA - RUA BERNARDINO CAMPOS
Escala 1/750

LEGENDA:

1	CRUZO (ESPESSURA 3 cm)
2	INTUMIDA DE LIGACAO COM EMILSAO RR-1C
3	REPERFILAMENTO (ESPESSURA 1 cm)
4	BASE EXISTENTE

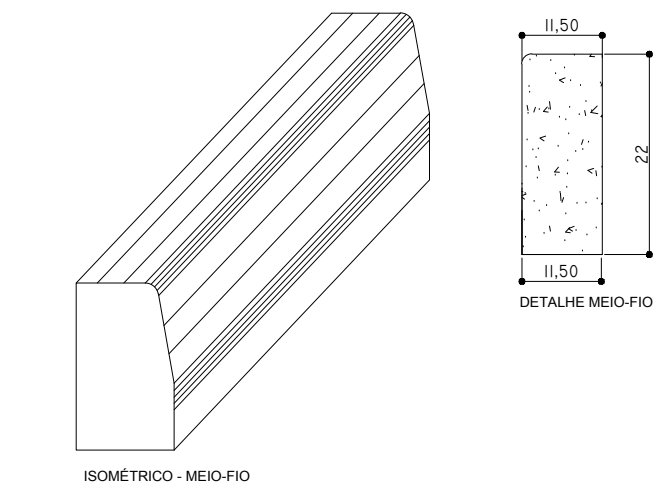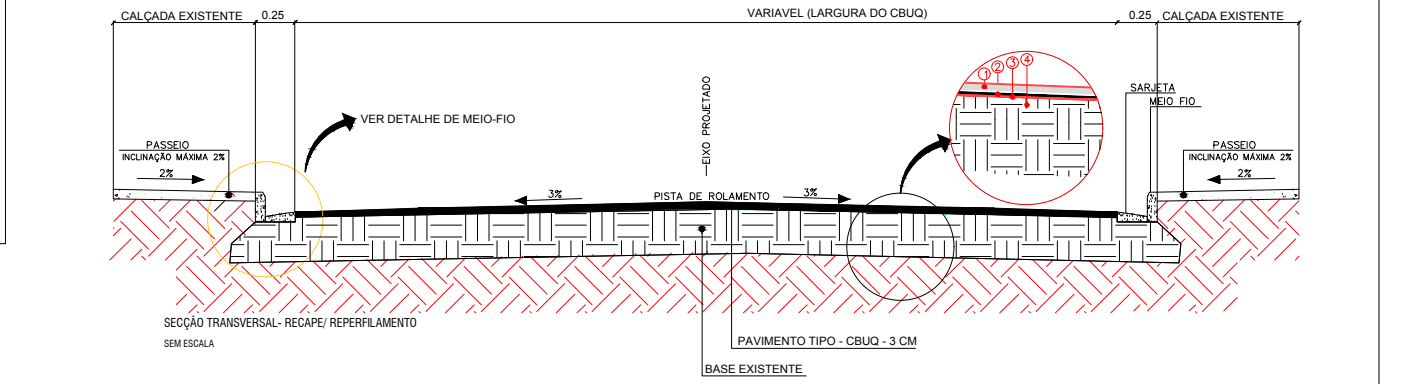

Quantitativo Recape - Trechos Diversos				
RUAS	Comprimento (m)	Largura (m)	Área (m²)	MF à Reconstruir (m)
AV. Passos				
TRECHO 01A	65,13	6,00	390,78	-
CRUZO 01A	-	-	722,91	-
CRUZP 01B	-	-	27,91	-
Rua Padre Vieira				
TRECHO 02A	125,81	6,95	874,38	-
Rua Felinto Muller				
TRECHO 03A	66,56	14,60	971,78	5,00
CRUZO 03A	-	-	62,70	-
CRUZO 03B	-	-	59,39	-
Rua Santos Dumont				
TRECHO 04A	96,23	7,35	707,29	31,77
CRUZO 04A	-	-	11,76	2,39
CRUZO 04B	-	-	28,03	-
CRUZO 04C	-	-	27,95	4,13
Rua Emiliano Pernetta				
TRECHO 05A	52,36	7,6	397,94	4,17
CRUZO 05A	-	-	30,29	-
CRUZO 05B	-	-	12,60	2,75
Av Rio Branco				
TRECHO 06A	15,00	38,54	578,10	-
CRUZO 06A	-	-	820,68	-
CRUZO 06B	-	-	249,11	-
Rua Bernardino Campos				
TRECHO 07A	7,15	76,00	543,40	-
TRECHO 07B	7,00	76,00	532,00	-
CRUZO 07A	-	-	246,62	-
TOTAL			7295,62	50,21

Assessoria Técnica em Engenharia Civil Ltda.
email: engenheiro@ocassessoriatecnica.com.br
Fone: (44)3624-7775
Avenida Pirapó 5538 - Zona 03, CEP- 87502-140, Umuarama - PR

PROJETO DE PAVIMENTAÇÃO

OBRA: RECAPEAMENTO ASFÁTICO TRECHOS DIVERSOS

CONTEÚDO:
- PLANTA BAIXA RECAPEAMENTO;
- DETALHAMENTOS;
- QUANTITATIVO.

PROPRIETÁRIO: MUNICÍPIO DE PÉROLA - CNPJ: 81.478.133/0001-70

LOCAL: AV. PASSOS, RUA PADRE VIEIRA, RUA FELINTO MULLER, RUA SANTOS DUMONT, RUA EMILIANO PERNETA, AV. RIO BRANCO, RUA BERNARDINO CAMPOS - PÉROLA/PR

PROJETO: ADEMAR AMÉRICO CAMOSSATO ENG. CIVIL CREA 24.080-D/PR

ESCALA: INDICADA

DATA: MARÇO/2019

CONTRATO: 1039154-66

ART: 20182674995

MUNICÍPIO DE PÉROLA C.N.P.J.: 81.478.133/0001-70

FOLHA: 02/02