




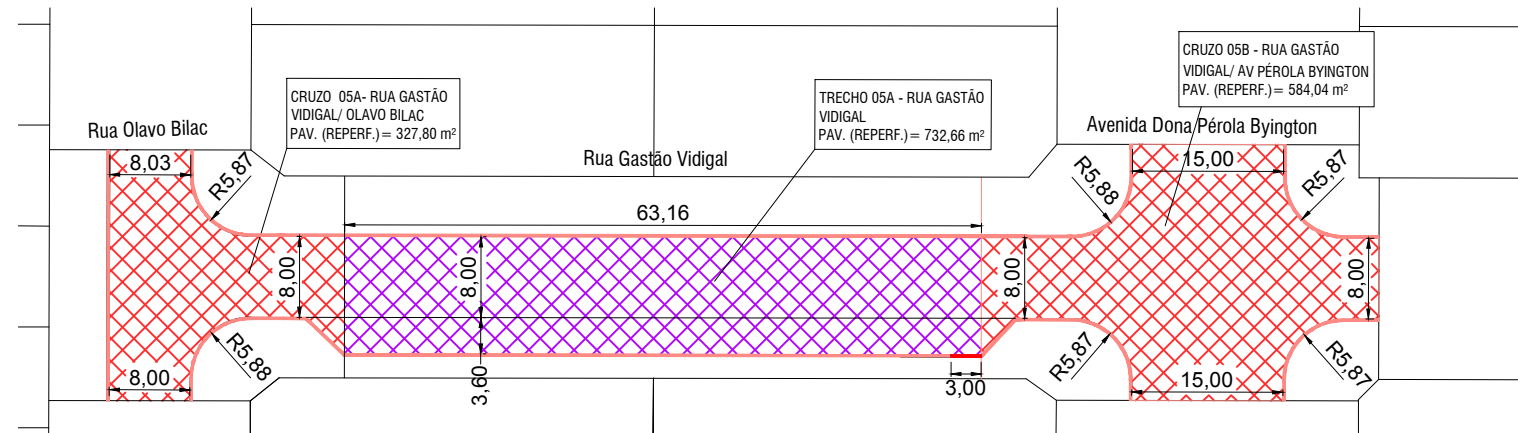


PLANTA BAIXA - TRECHO 05A
Escala 1/750

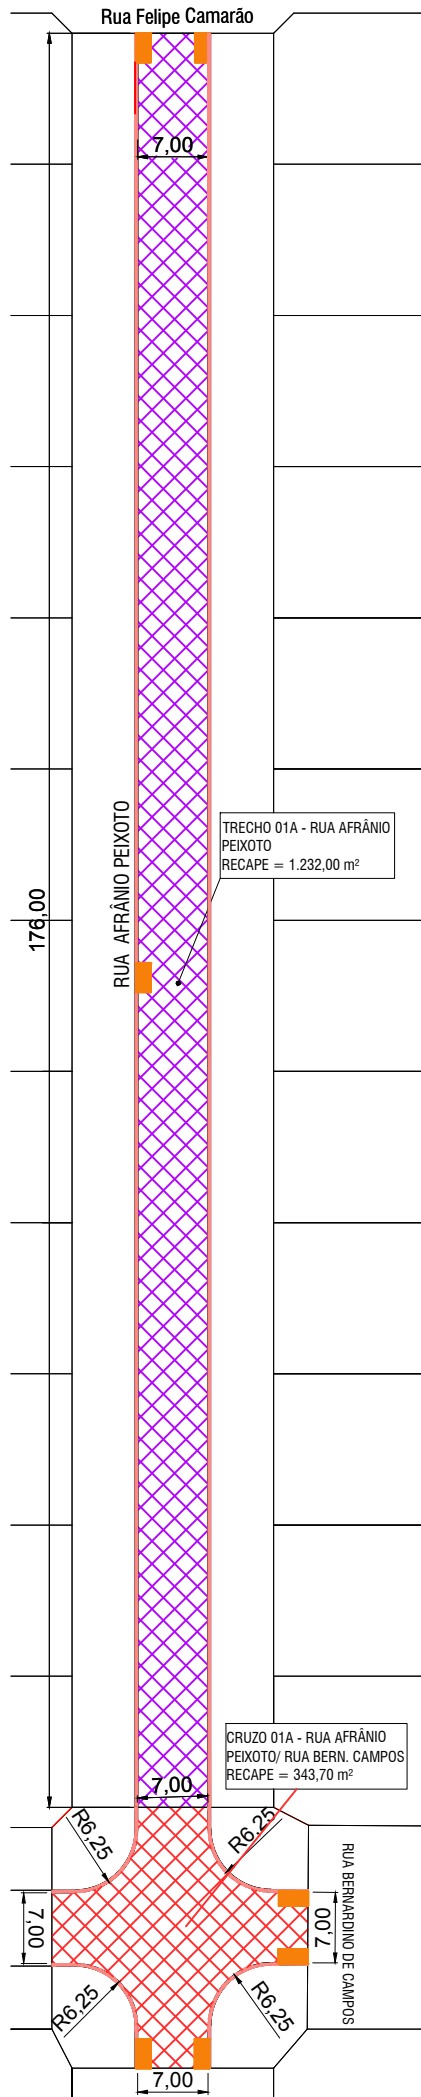


PLANTA BAIXA - TRECHO 01A
Escala 1/750

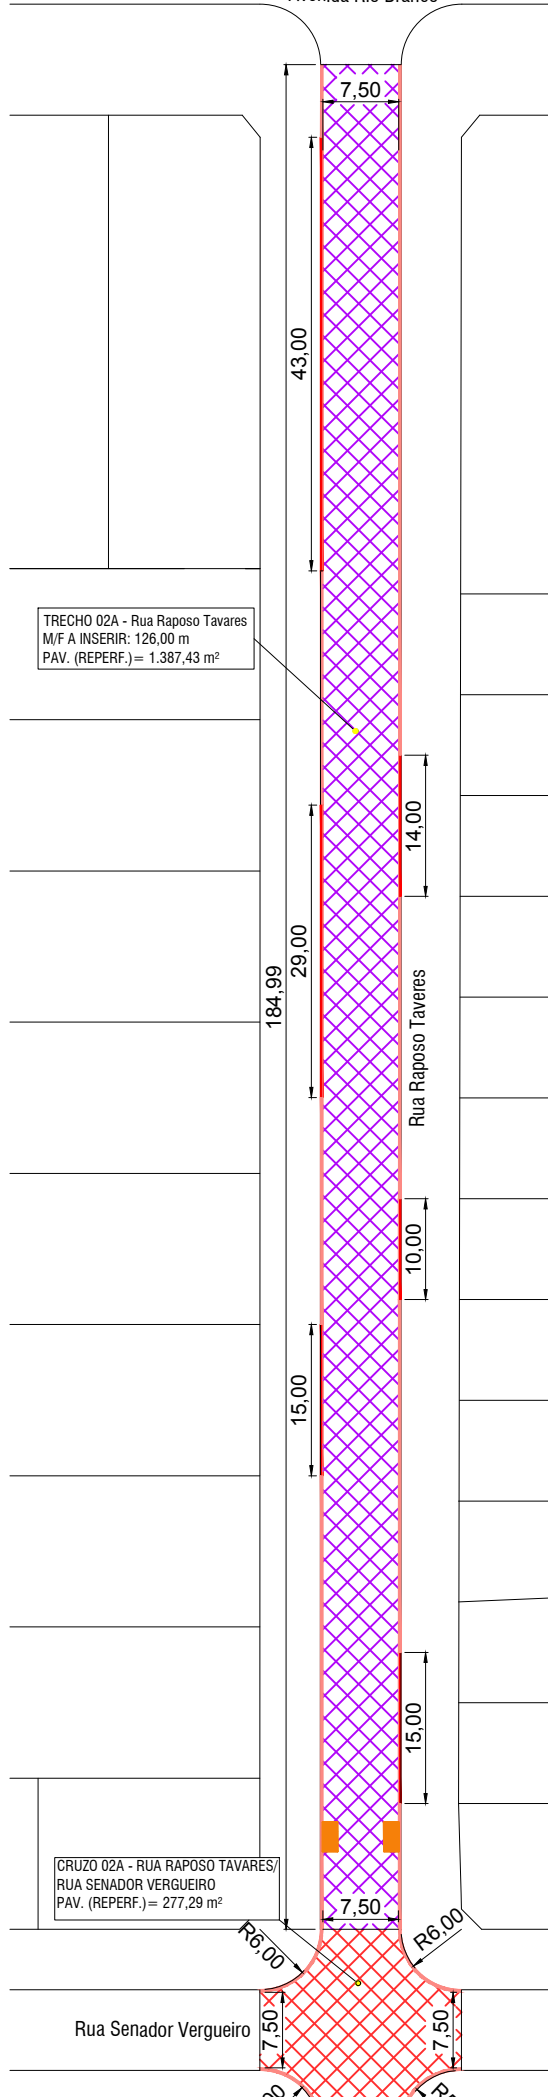


PLANTA BAIXA - TRECHO 02A
Escala 1/750

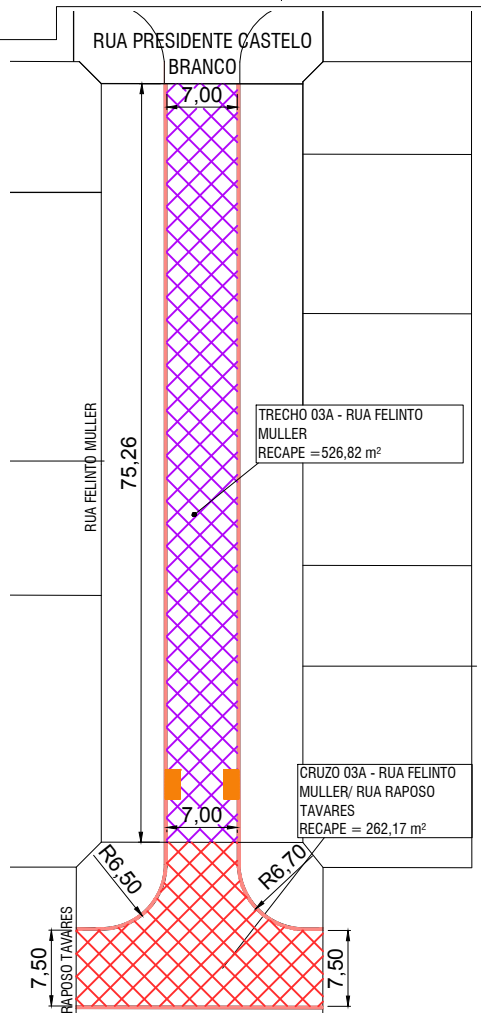


PLANTA BAIXA - TRECHO 03A
Escala 1/750

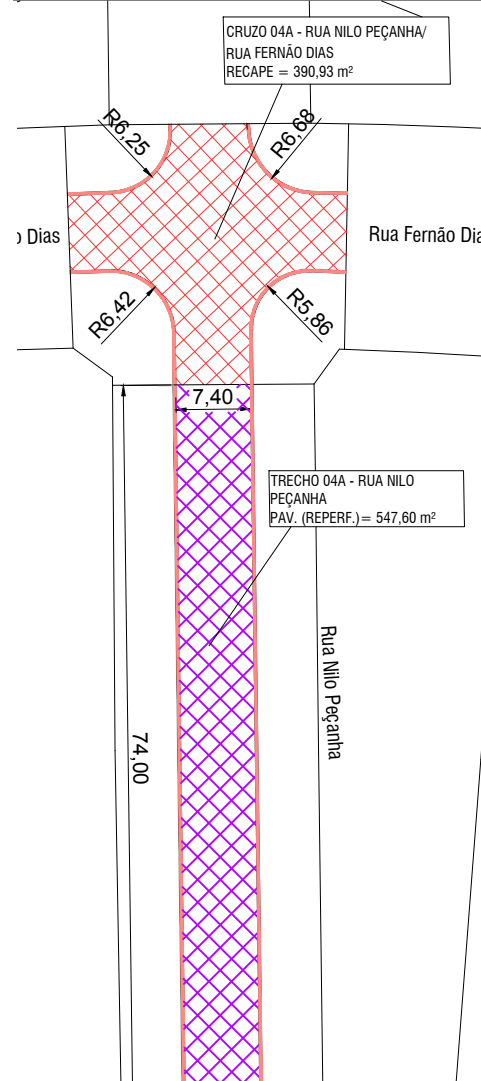

PLANTA BAIXA - TRECHO 04A
Escala 1/750

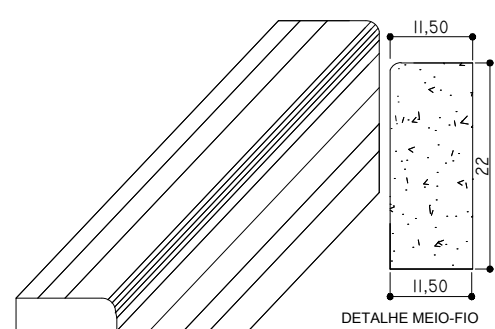


ISOMÉTRICO - MEIO-FIO
SEM ESCALA

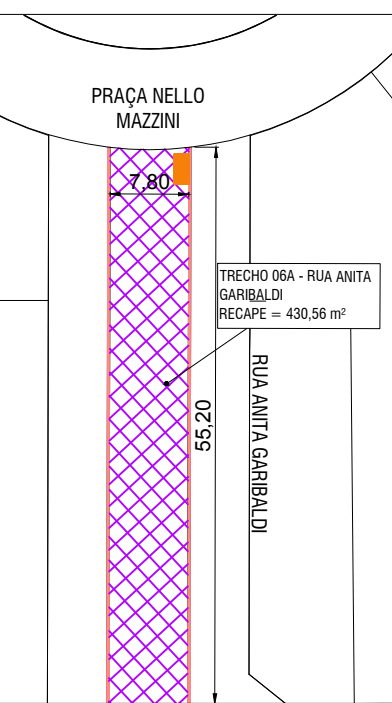

PLANTA BAIXA - TRECHO 06A
Escala 1/750

LEGENDA:

1	CBUQ (ESPESSURA 3 cm)
2	PINTURA DE LIGAÇÃO COM EMULSAO RR-1C
3	REPERFILAMENTO (ESPESSURA 1 cm)
4	BASE EXISTENTE

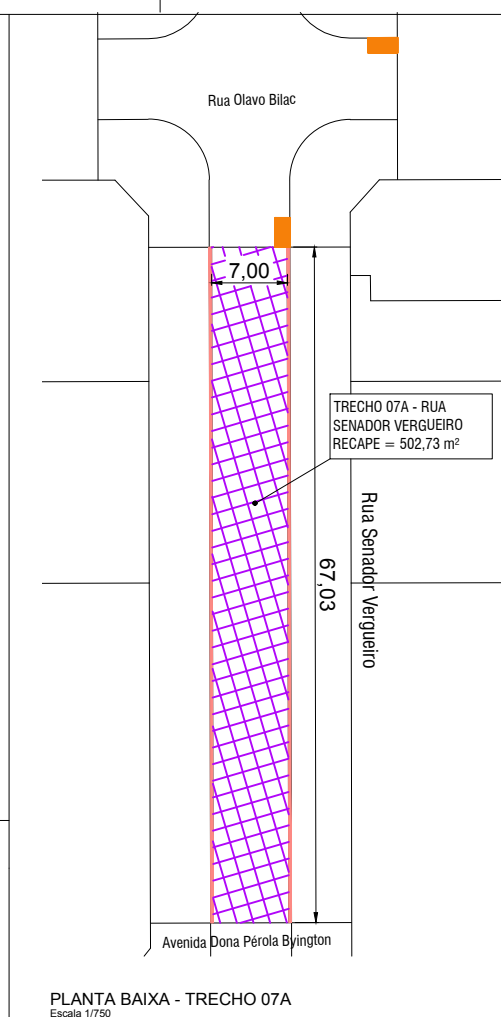

PLANTA BAIXA - TRECHO 07A
Escala 1/750

QUANTITATIVO RECAPE - TRECHOS DIVERSOS


RUAS	TRECHOS	LARGURA (m)	COMPRIMENTO RECAPE (m)	REPERFILAMENTO / RECAPE (m²)	MF A RECONSTRUIR (m)
RUA AFRÂNIO PEIXOTO	TRECHO 01A	7,00	176,00	1232,00	-
	CRUZO 01A	-	-	343,70	-
RUA RAPOSO TAVARES	TRECHO 02A	7,50	184,99	1387,43	126,00
	CRUZO 02A	-	-	277,29	-
RUA FELINTO MULLER	TRECHO 03A	7,00	75,26	526,82	-
	CRUZO 03A	-	-	262,17	-
RUA NILO PEÇANHA	TRECHO 04A	7,40	74,00	547,60	-
	CRUZO 04A	-	-	390,93	-
RUA GASTÃO VIDIGAL	TRECHO 05A	11,60	63,16	732,66	3,00
	CRUZO 05A	-	-	327,80	-
RUA ANITA GARIBALDI	TRECHO 06A	7,8	55,2	430,56	-
	CRUZO 06A	-	-	469,21	-
RUA SENADOR VERGUEIRO	TRECHO 07A	7,00	67,03	469,21	-
	CRUZO 07A	-	-	502,73	-
TOTAL				7512,20	129,00

LEGENDA:

	MEIO FIO/ SARJETA EXISTENTE
	MEIO FIO A RECONSTRUIR
	PAVIMENTO A SER REPERFILADO E RECAPEADO
	CRUZO A SER REPERFILADO E RECAPEADO
	BOCA DE LOBO EXISTENTE

DETALHE SEÇÃO TRANSVERSAL

RUAS	TRECHOS	(A) LARGURA DO CBUQ (m)
RUA AFRÂNIO PEIXOTO	TRECHO 01A	7,00
RUA RAPOSO TAVARES	TRECHO 02A	7,50
RUA FELINTO MULLER	TRECHO 03A	7,00
RUA NILO PEÇANHA	TRECHO 04A	7,40
RUA GASTÃO VIDIGAL	TRECHO 05A	11,60
RUA ANITA GARIBALDI	TRECHO 06A	7,80
RUA SENADOR VERGUEIRO	TRECHO 07A	7,00

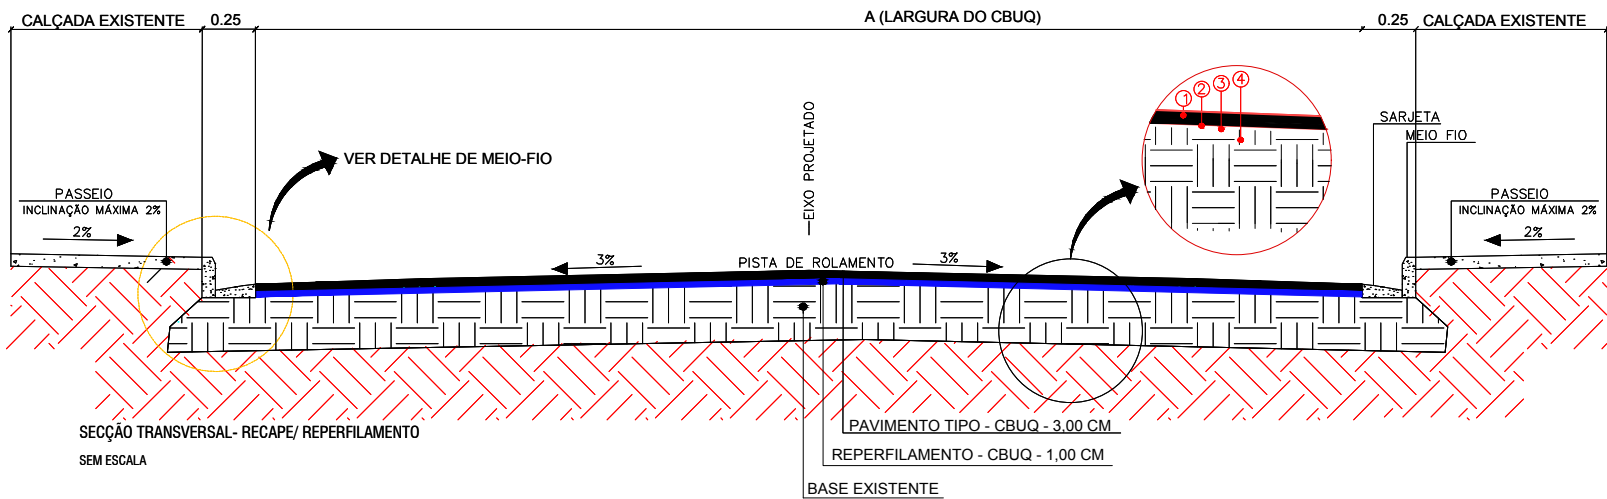

Assessoria Técnica em Engenharia Civil Ltda.
email: engenharia@acassessoriatecnica.com.br
Fone: (44) 3624-7775
AVENIDA PIRAPÓ 5538 - Zona 03, CEP- 87502-140, Umuarama - PR

PROJETO DE PAVIMENTAÇÃO

OBRA
RECAPEAMENTO ASFÁTICO
TRECHOS DIVERSOS

PROPRIETARIO
PREF. MUNICIPAL DE PÉROLA - CNPJ: 81.478.133/0001-70

LOCAL
RUA AFRÂNIO PEIXOTO, RUA RAPOSO TAVARES, RUA FELINTO MULLER, RUA NILO PEÇANHA,
RUA GASTÃO VIDIGAL, RUA ANITA GARIBALDI E RUA SENADOR VERGUEIRO

PROJETO

ADEMAR AMÉRICO CAMOSSATO
ENG.º CIVIL CREA 24.080-D/PR

MUNICÍPIO DE PÉROLA
C.N.P.J.: 81.478.133/0001-70

FOLHA

02/02
ESCALA INDICADA
DATA MAIO/2019
CONTRATO 1056997-61/2018
ART 20184976328