


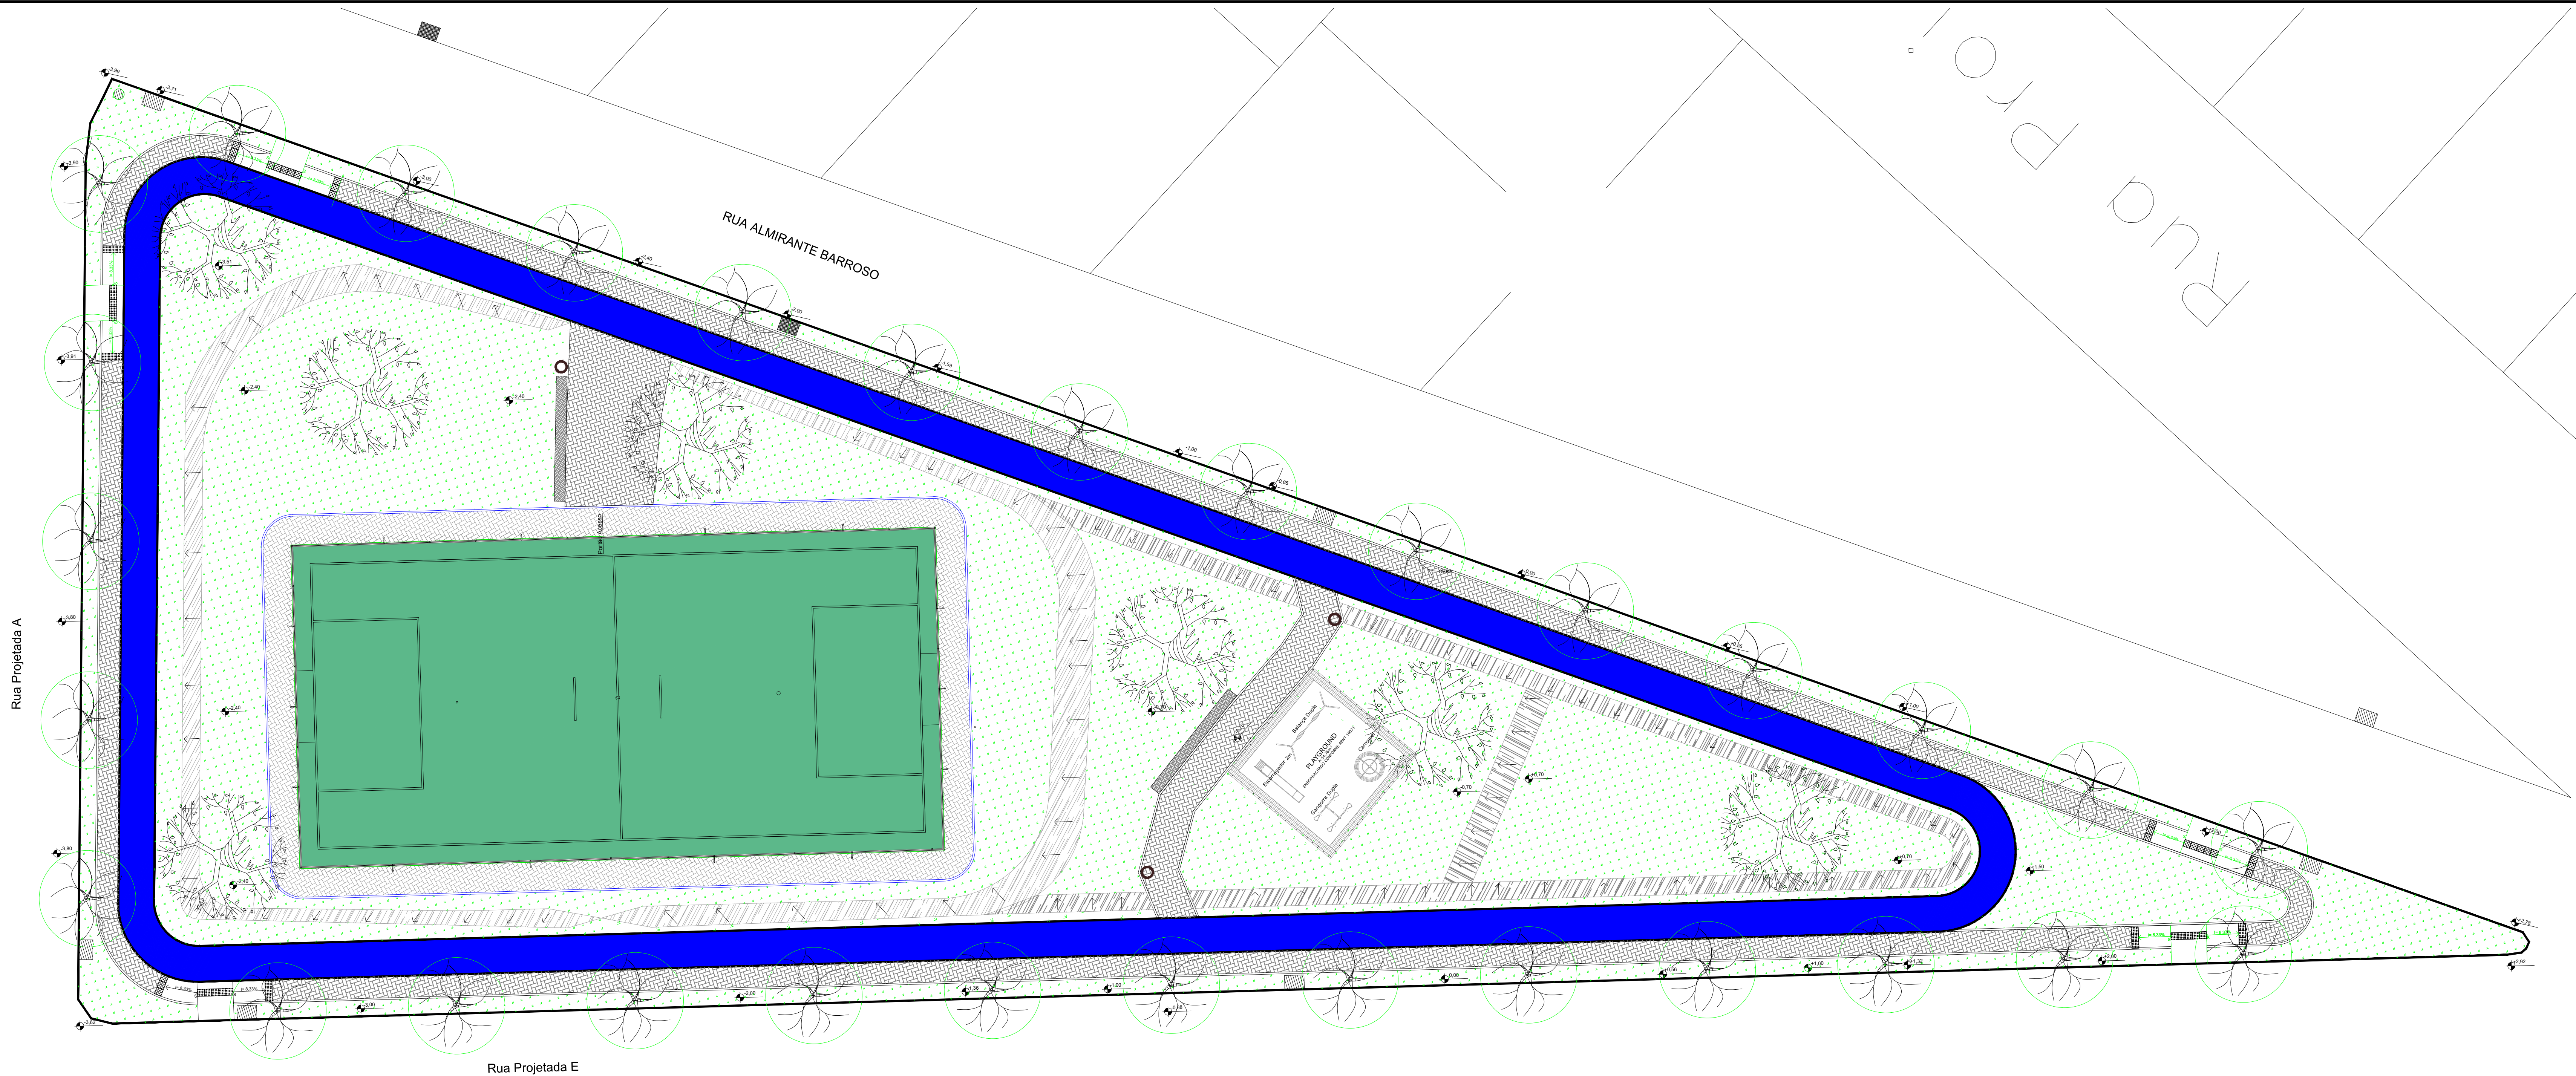

PLANTA DE IMPLANTAÇÃO
ESCALA: 1:150

TABELA PLANTA BAIXA		
SÍMBOLO	DESCRIÇÃO	QUANTIDADE
	INSTALAÇÃO PISO PAVER	459,44 M²
	PISO EM CONCRETO ALISADO, COM ESPESURA DE 6CM	519,42 M²
	GRAMA ESMERALDA, EM ROLO	1939,16 M²
	FINCADINHA EM CONCRETO 10X15CM	331,62 M
	GUIA (MEIO-FIO) CONCRETO EXISTENTE	333,62 M
	PISO PODOTÁTIL ALERTA EM CONCRETO 40 X 40 CM	55 UND
	LIXEIRA 70CM 94LITROS - MADEIRA PLÁSTICA	3 UND
	BANCO DE CONCRETO ALISADO	2 UND
	IPÊ BRANCO	30 UND
	QUARESMEIRA	7 UND

Assessoria Técnica em Engenharia Civil Ltda.

Fone: (44) 3624-7775

Avenida Pirapó, 5538 - Zona 1A, CEP- 87.502.140, Umuarama - PR

PROJETO ARQUITETÔNICO

OPERA: Meu Campinho

CONTEÚDO: PLANTA DE IMPLANTAÇÃO.

PROPRIETÁRIO: PREFEITURA MUNICIPAL DE PÉROLA.

LOCAL: RUA ALMIRANTE BARROSO, 217, Q: 05, L:02, RESIDENCIAL PÉROLA II

RESPONSÁVEL TÉCNICO: ADEMAR AMÉRICO CAMOSSATO

CO-AUTOR: PEDRO L. M. CARVALHO

PROPRIETÁRIO: MUNICÍPIO DE PÉROLA-PR

ESCALA: INDICADA

DATA: MARÇO/2020

FOLHA: 03/04