

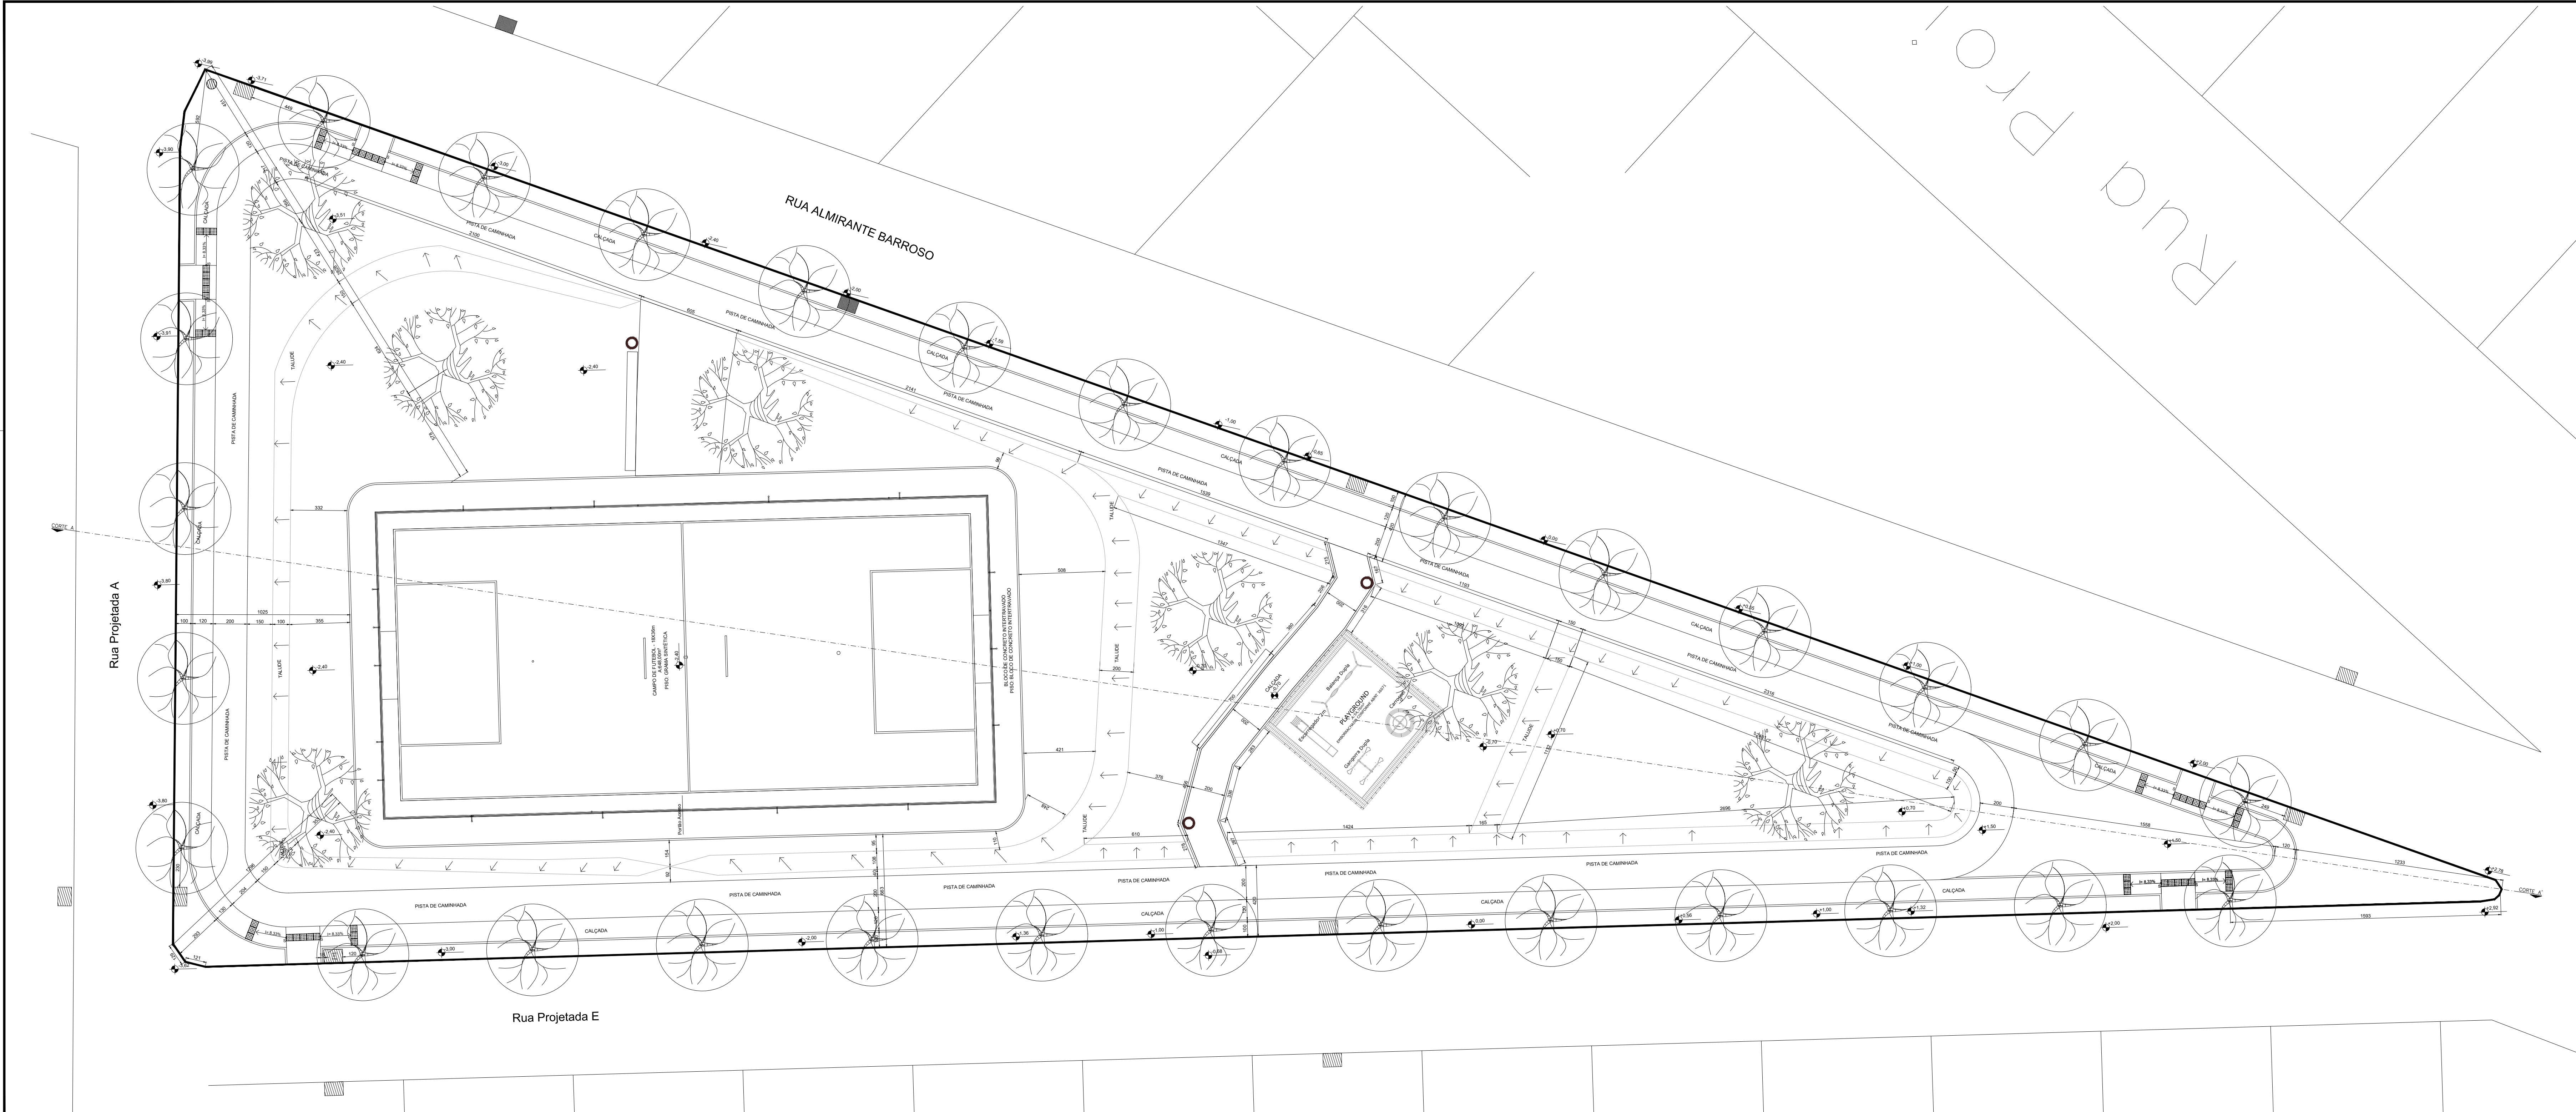


TABELA PLANTA BAIXA		
SÍMBOLO	DESCRIÇÃO	QUANTIDADE
	PISO PODOTÁTIL ALERTA EM CONCRETO 40 X 40 CM	05 UND
	LIXEIRA 70CM BALTROS - MADEIRA PLÁSTICA	3 UND
	IPÊ BRANCO	30 UND
	QUARESMEIRA	7 UND
	BOCA DE LOBO EXISTENTE	-
	PV EXISTENTE	-

COORDENADAS:
LAT : 23°47'49.87"S
LONG: 53°40'52.82"W

Assessoria Técnica em Engenharia Civil Ltda.
email: engenharia@assessoriatecnica.com.br
Fone: (40) 3624-7775
Avenida Pirajó, 5538 - Zona 1A, CEP- 87.502.140, Umuarama - PR

PROJETO ARQUITETÔNICO

OPERA
Meu Campinho

CONTEÚDO
- PLANTA BAIXA
- QUANTITATIVOS

FOLHA
02/04

PROPRIETÁRIO
PREFEITURA MUNICIPAL DE PÉROLA.

ESCALA
INDICADA

LOCAL
RUA ALMIRANTE BARROSO, 217, Q. 05, L.02, RESIDENCIAL PÉROLA II

DATA
MARÇO/2020

RESPONSÁVEL TÉCNICO

CO-AUTOR

PROPRIETÁRIO

ADEMAR AMÉRICO CAMOSSATO
ENEP CIVIL CREIA 24.080-0/PR

PEDRO L. M. CARVALHO
ARQUITETO E URBANISTA CAL 11845-12

MUNICÍPIO DE PÉROLA/PR
C.N.P.J.: 81.478.333/0001-70

PLANTA BAIXA
ESCALA: 1:150