
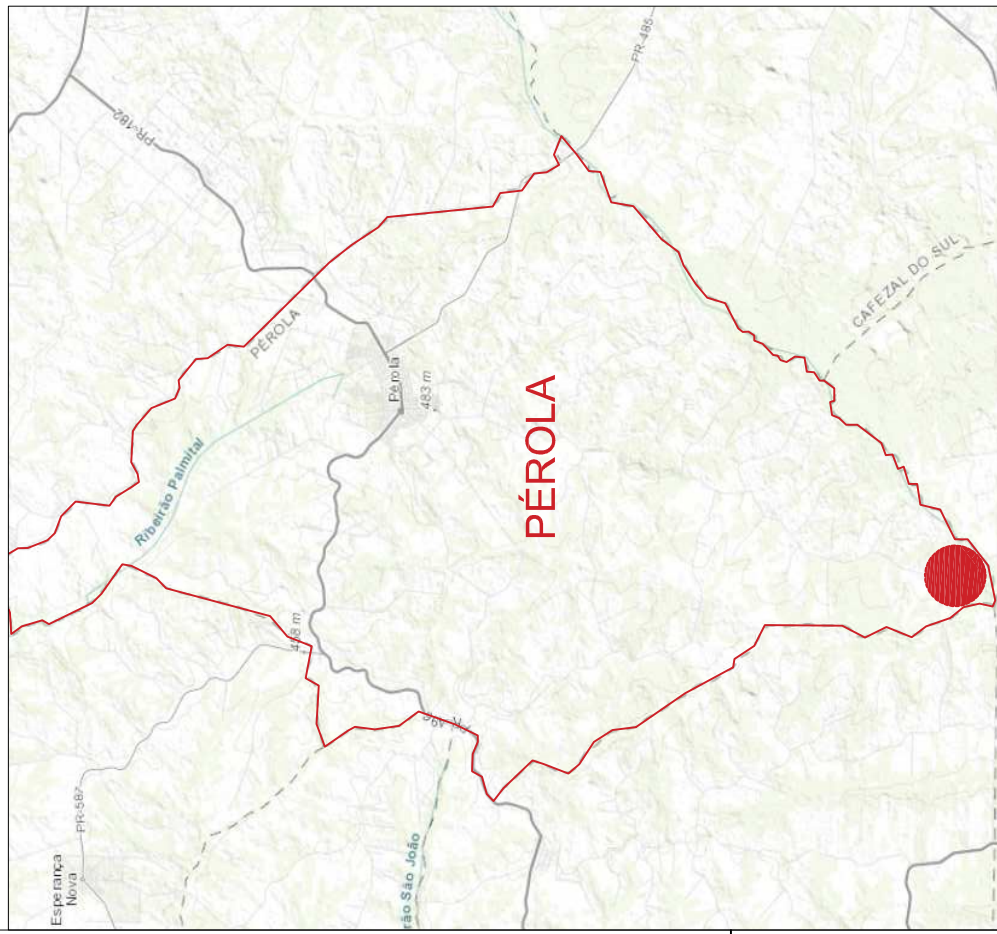
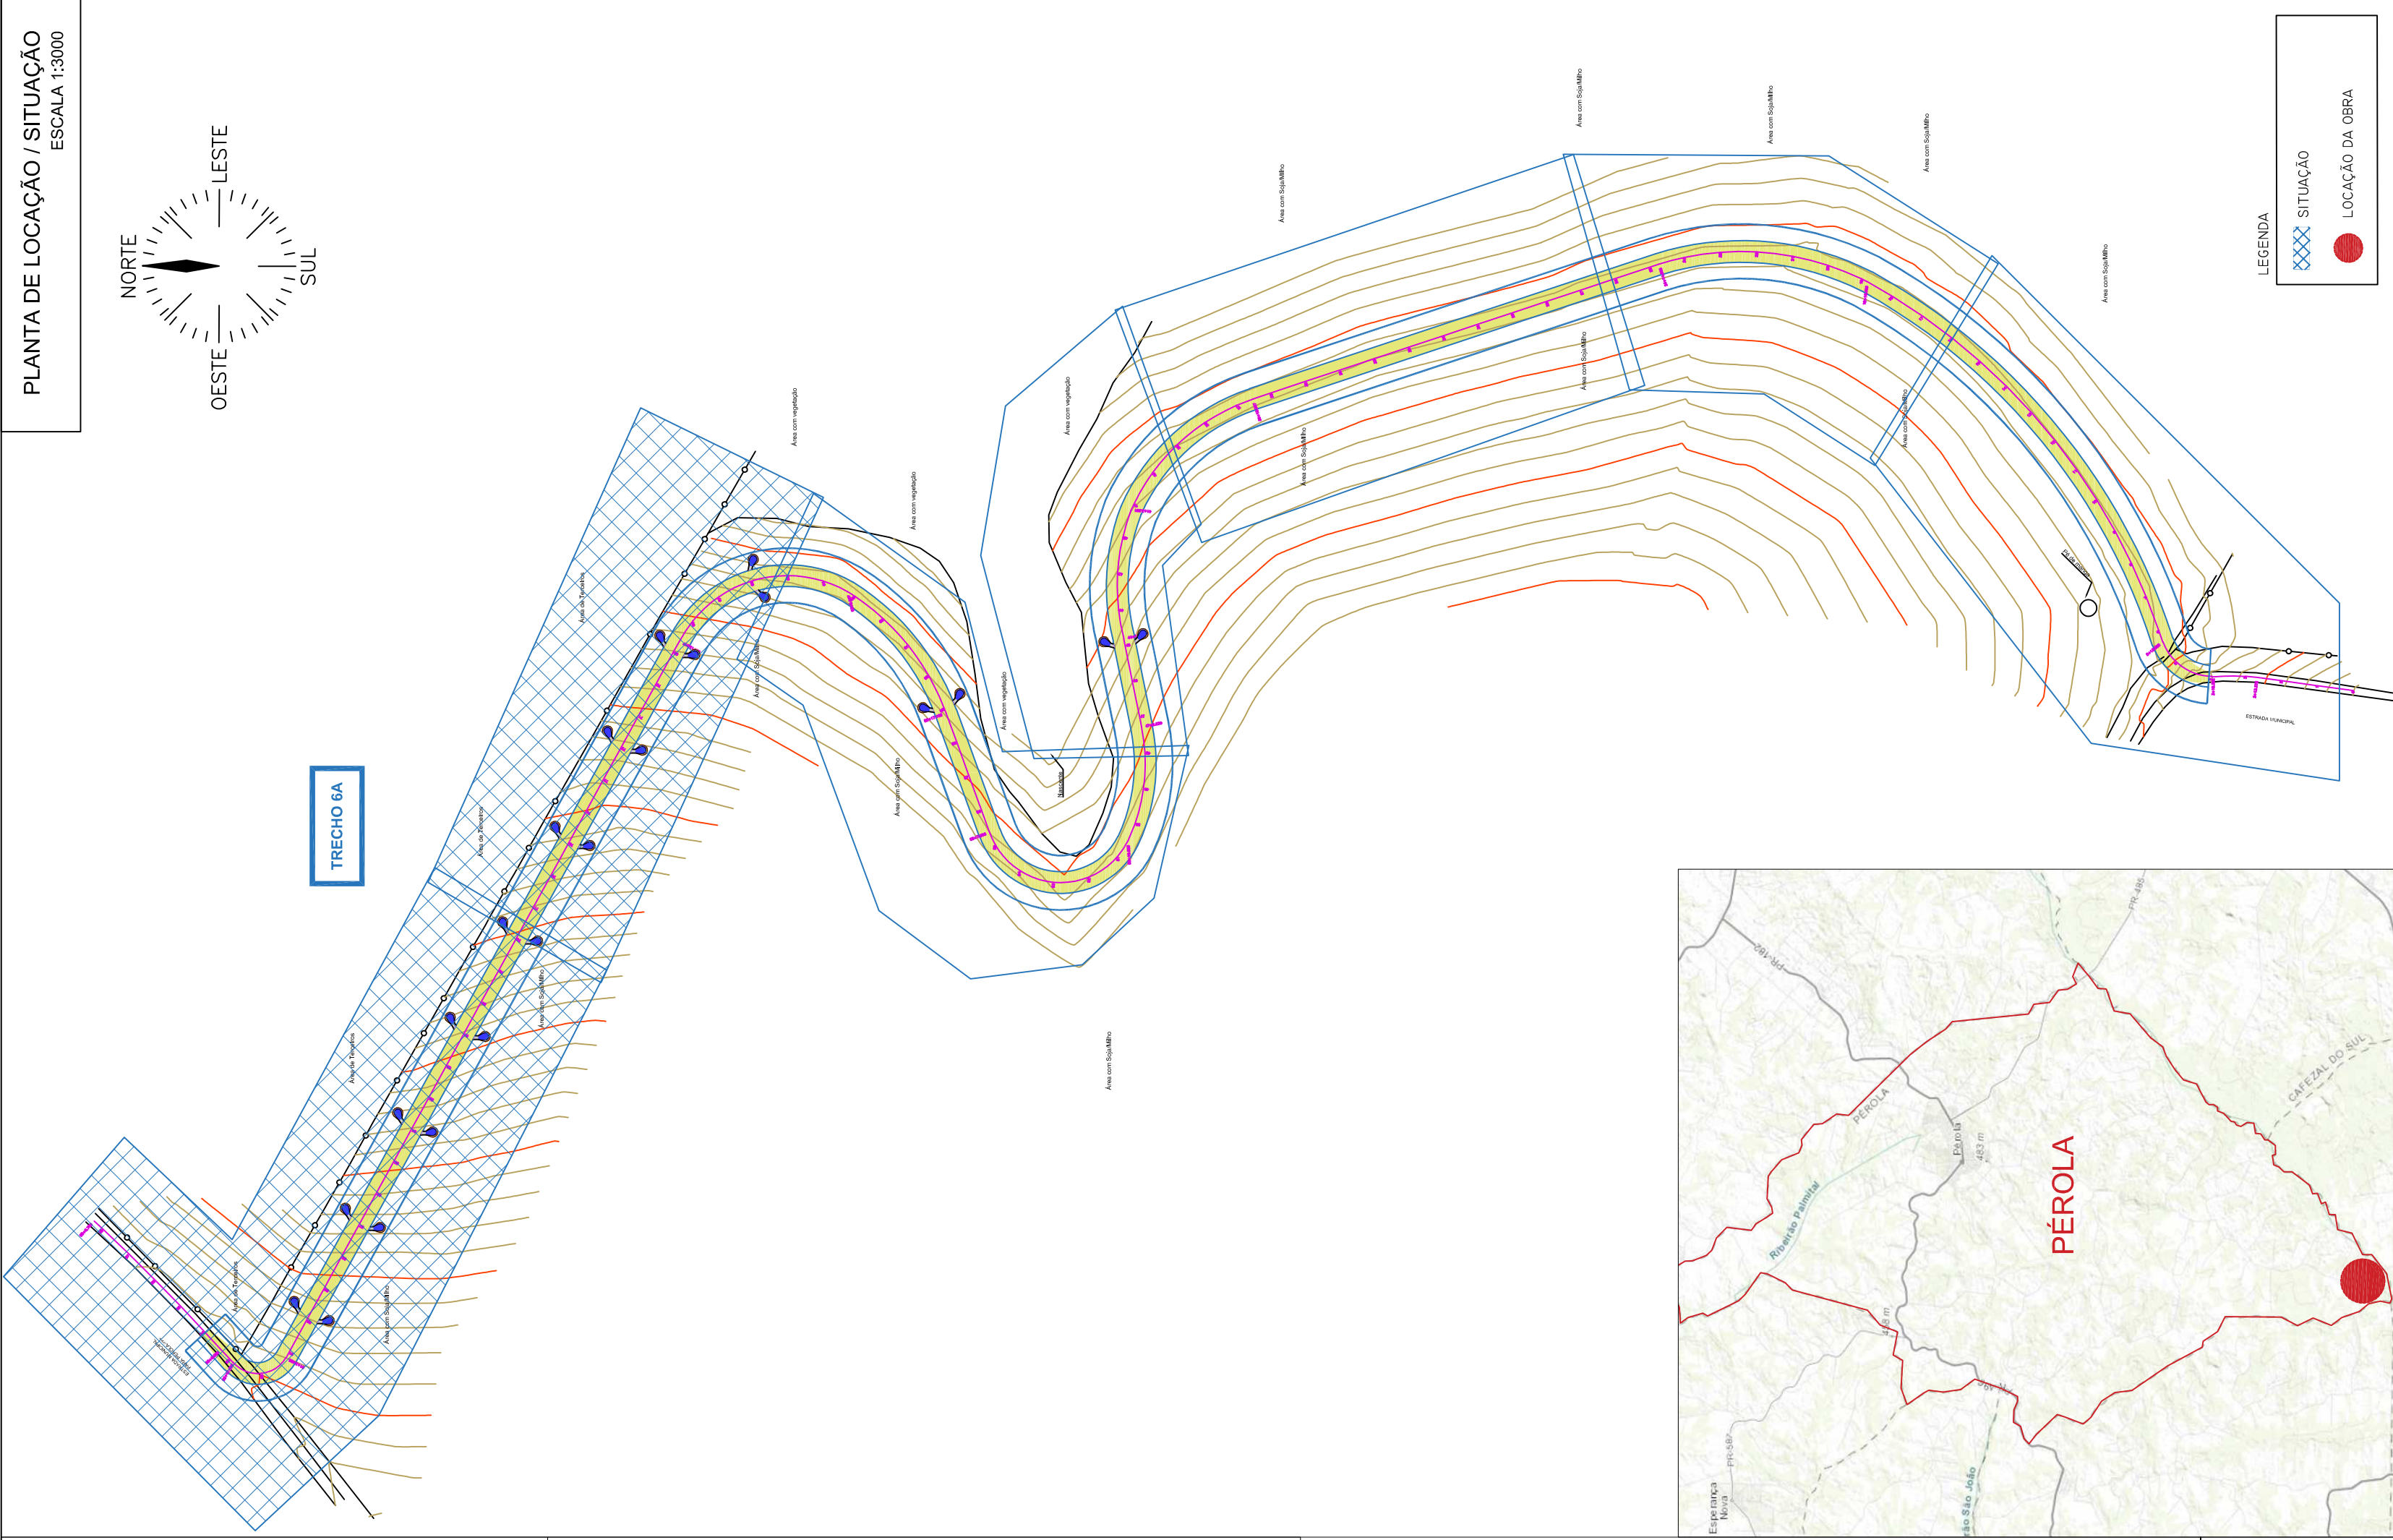


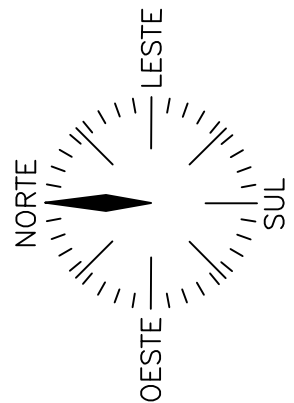

Assessoria Técnica em Engenharia Civil Ltda.

email: engenharia@ataassessoriaengenharia.com.br

Fone: (44) 3824-7775

AVENIDA PIRAPO 5538 - Zona 03, CEP: 87502-140, Unamaia - PR

04/08

FOLHA

PROJETO DE TERRAPLANAGEM

CONTEÚDO:
- TRECHOS 6A:
- PLANTA LOCAÇÃO/SITUAÇÃO;
- PLANTA BAIXA.

PROJETO: PREF. MUNICIPAL DE PÉROLA - CNPJ: 01.478.133/0001-70

LOCAL: ESTRADA JAGUARETÊ - PÉROLA/PR

ESCALA: 1:3000

DATA: OUTUBRO/2020

INICIADA

ADAMAR AMÉRICO CAMOSSATO

ENF. CIVIL, CREA 24.080-0/PR

MUNICÍPIO DE PÉROLA

CNPJ: 01.478.133/0001-70