
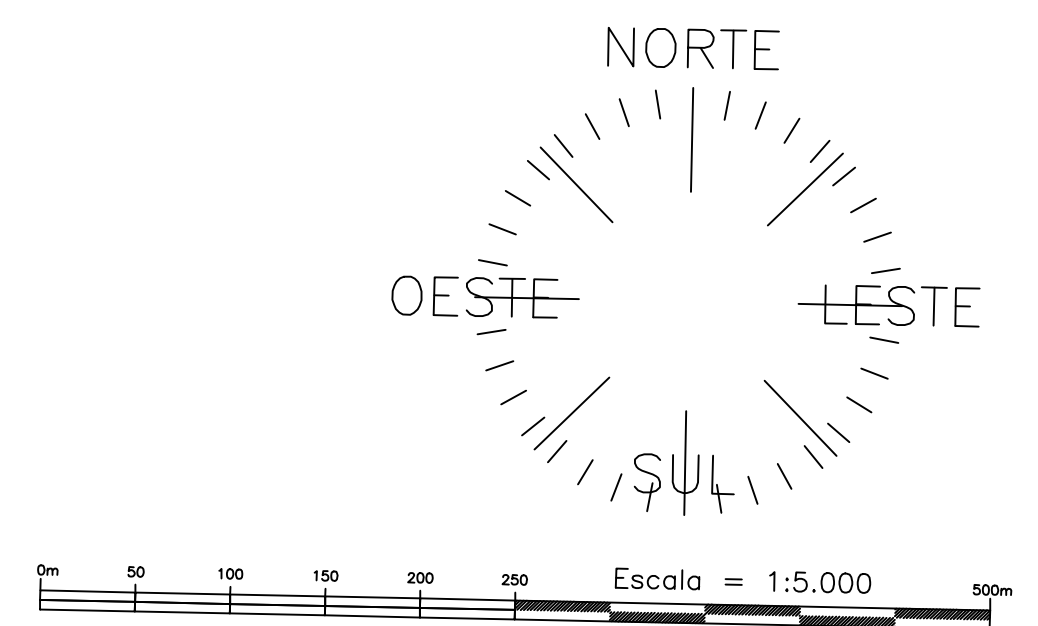
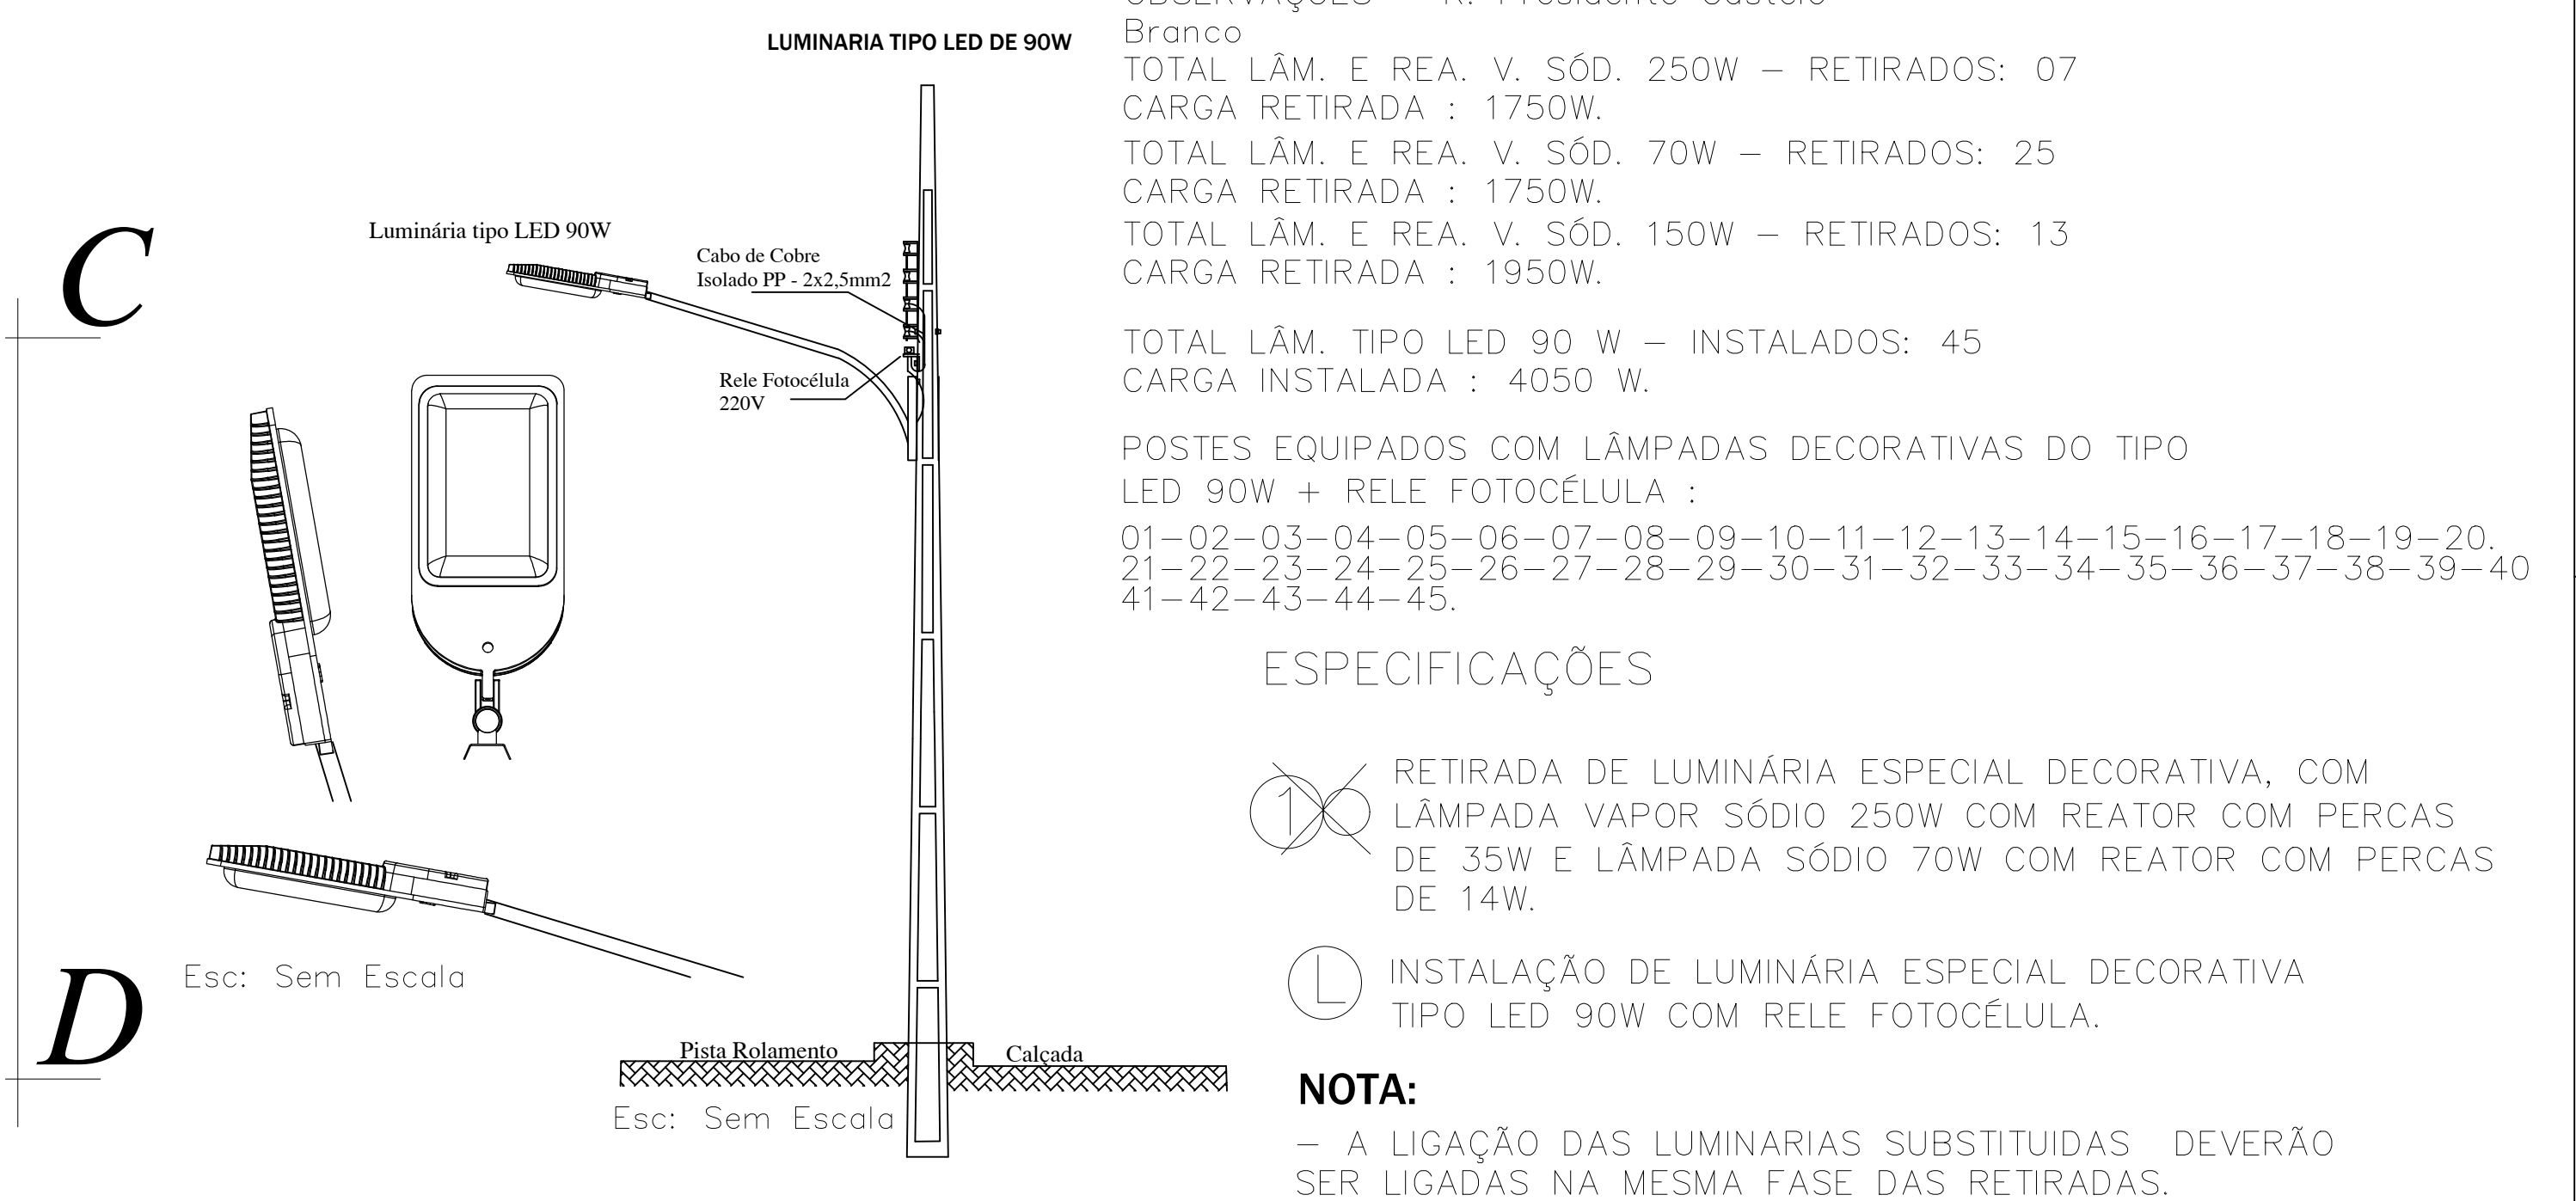
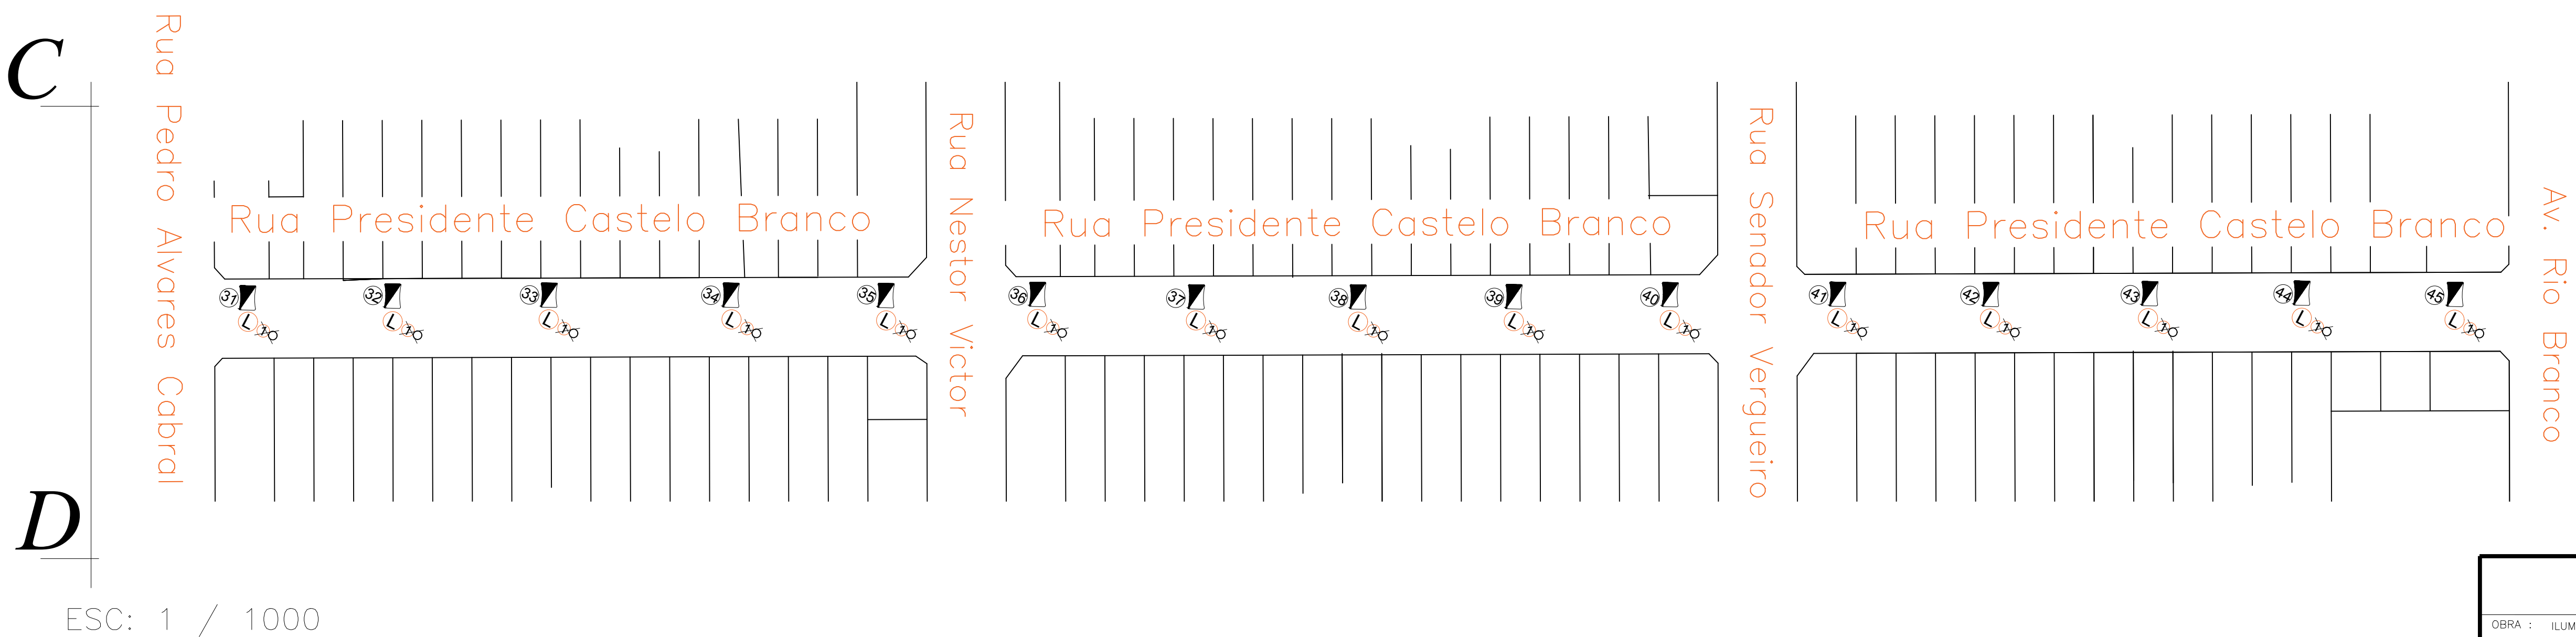
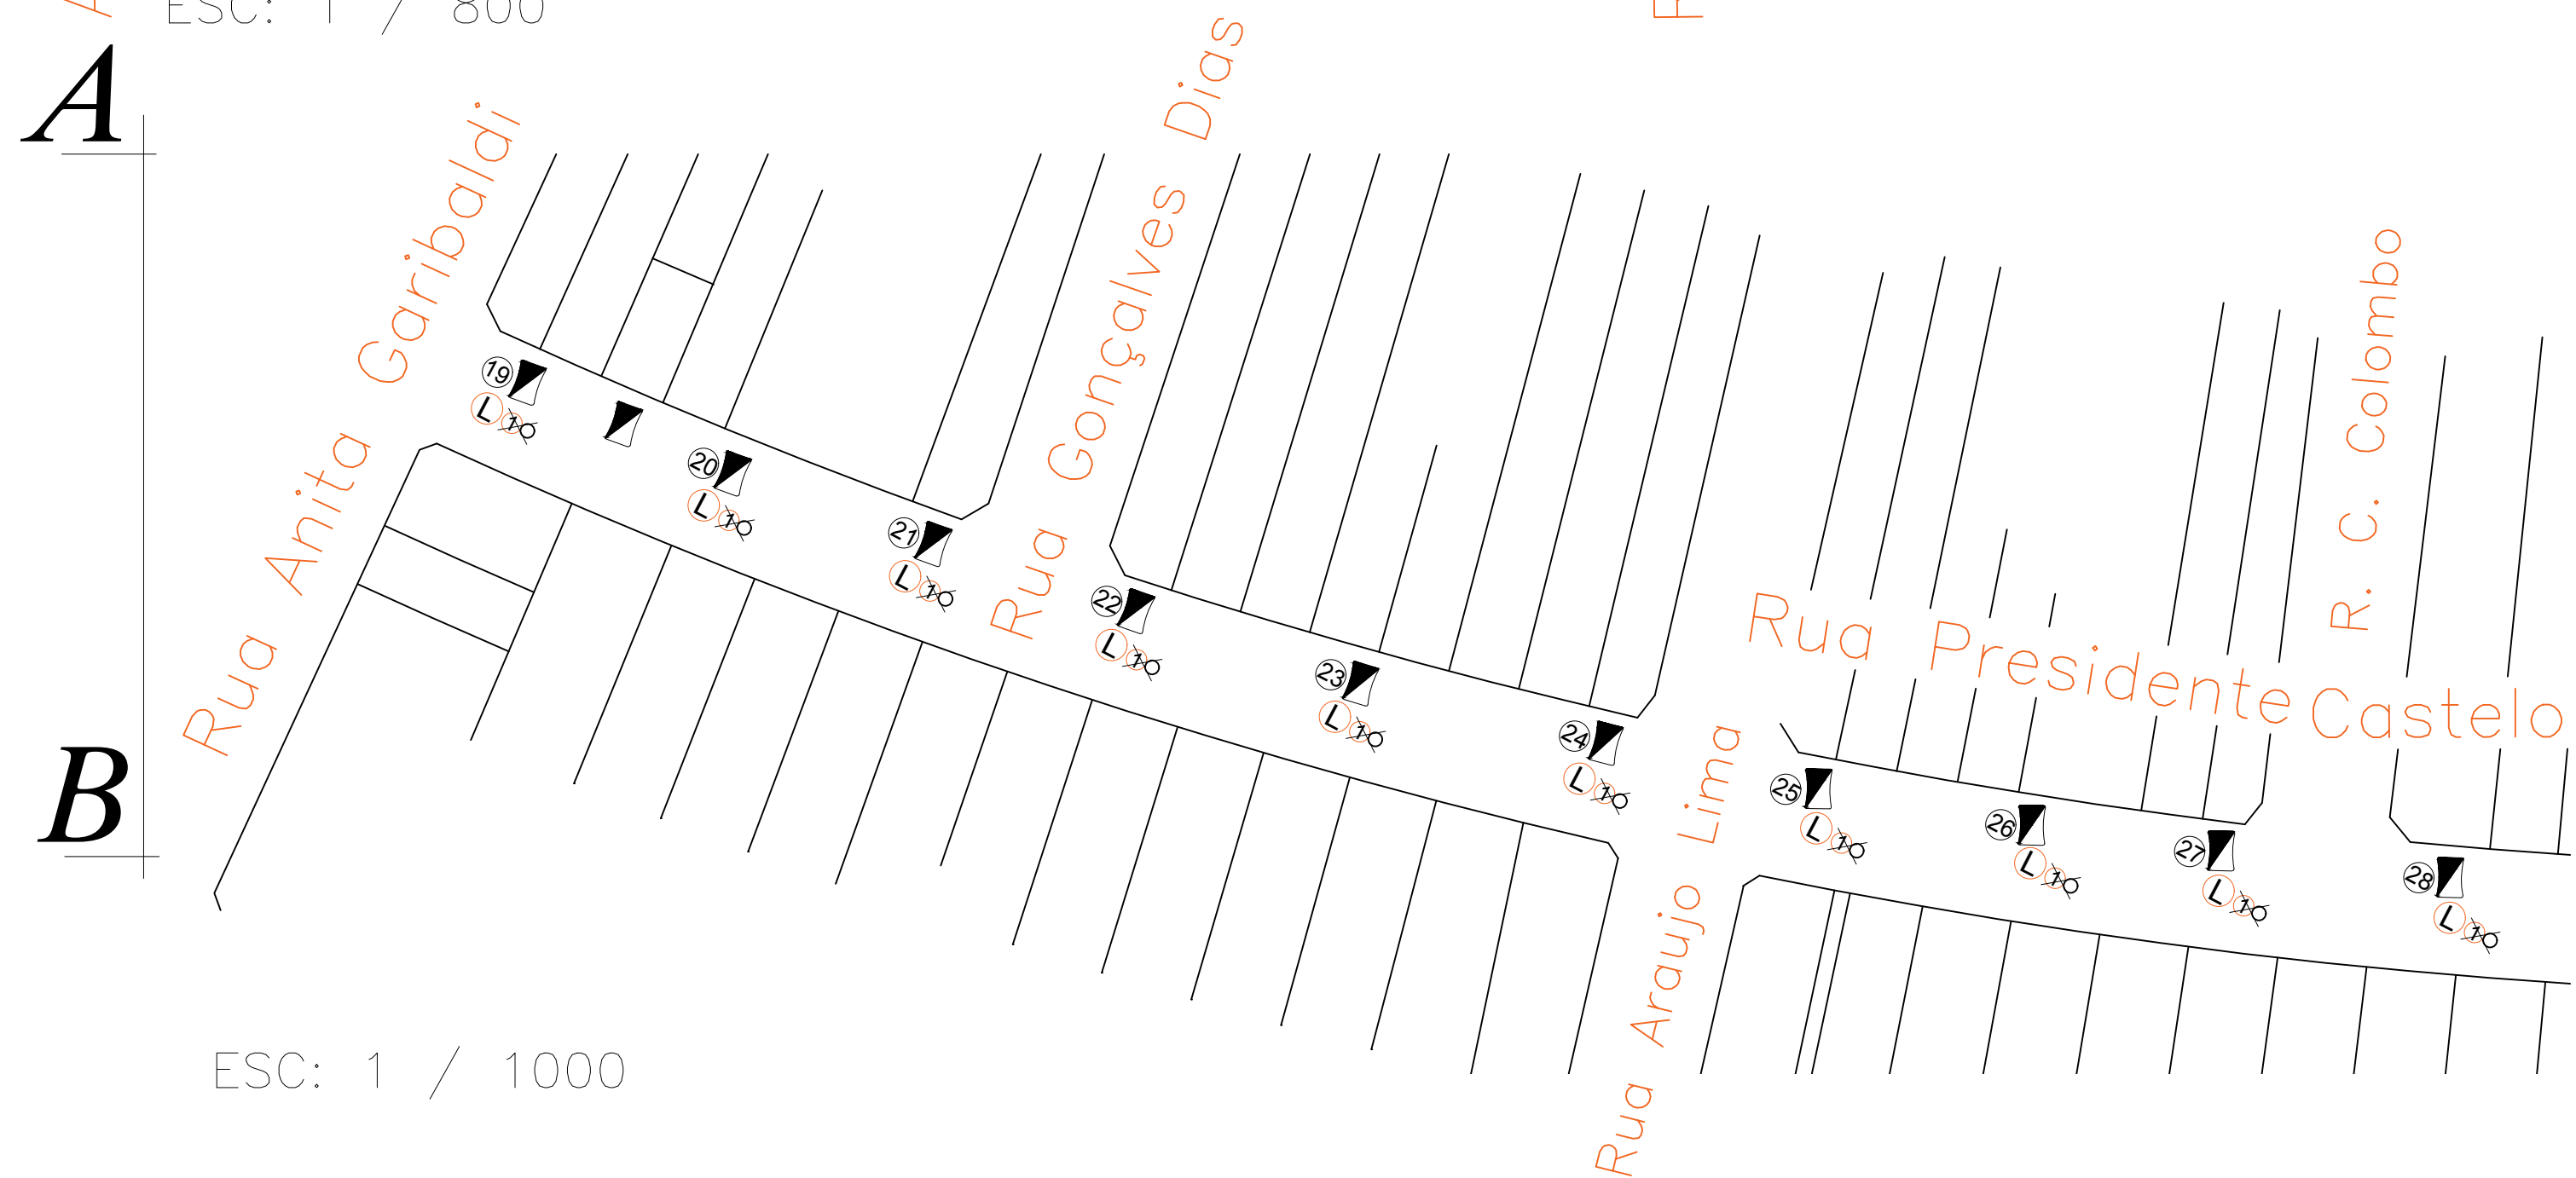


Rua Presidente Castelo Branco do Município de Pérola - PR.

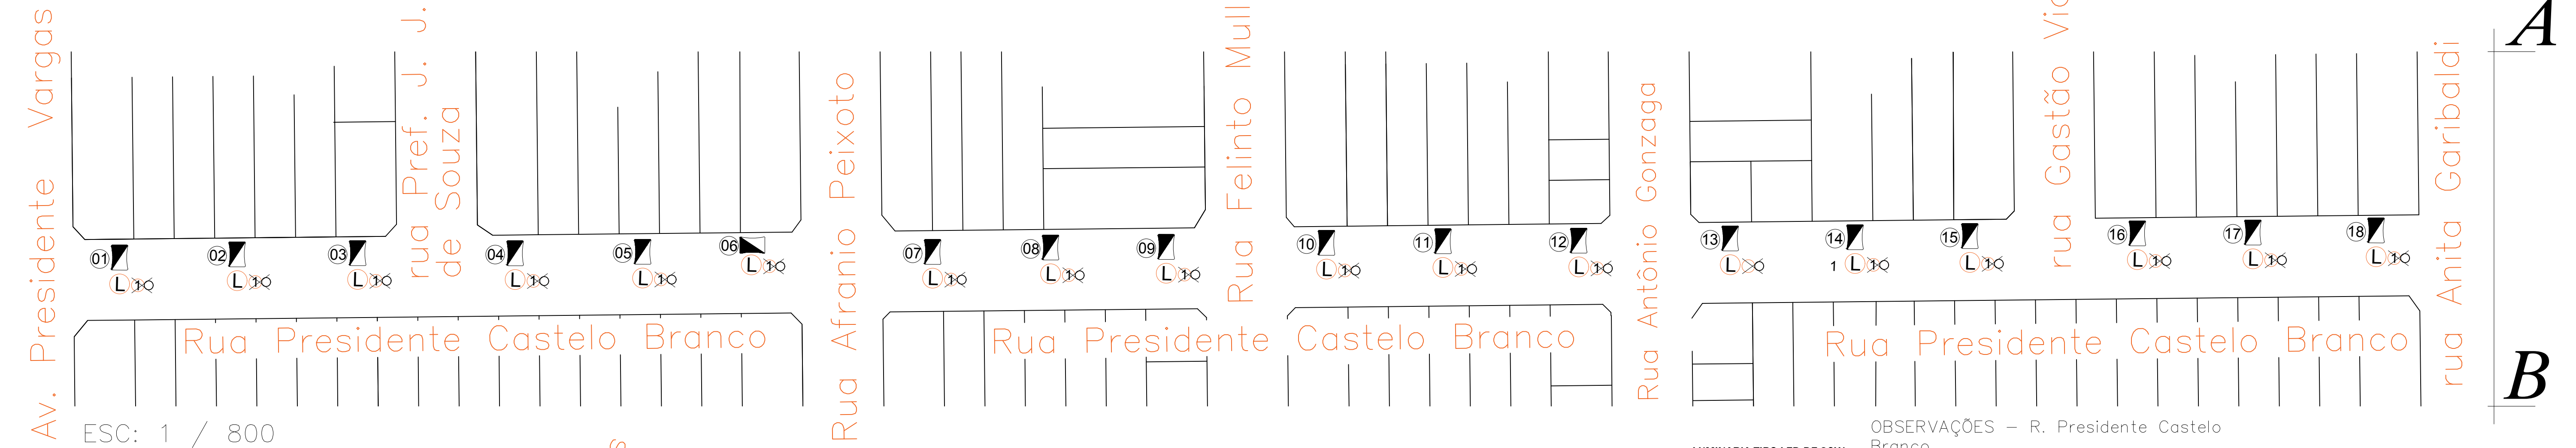

<i>PREFEITURA MUNICIPAL DE PÉROLA</i>		
OBRA : ILUMINAÇÃO PÚBLICA		TÍTULO :
PROPRIETÁRIO :		DESENHO :
PREFEITURA MUNICIPAL DE PÉROLA		RESP. TÉCNICO:
ENDEREÇO: Rua Presidente Castelo Branco		ASS.: _____
ESCALA : INDICADA	FOLHA : 02/14	DATA :