



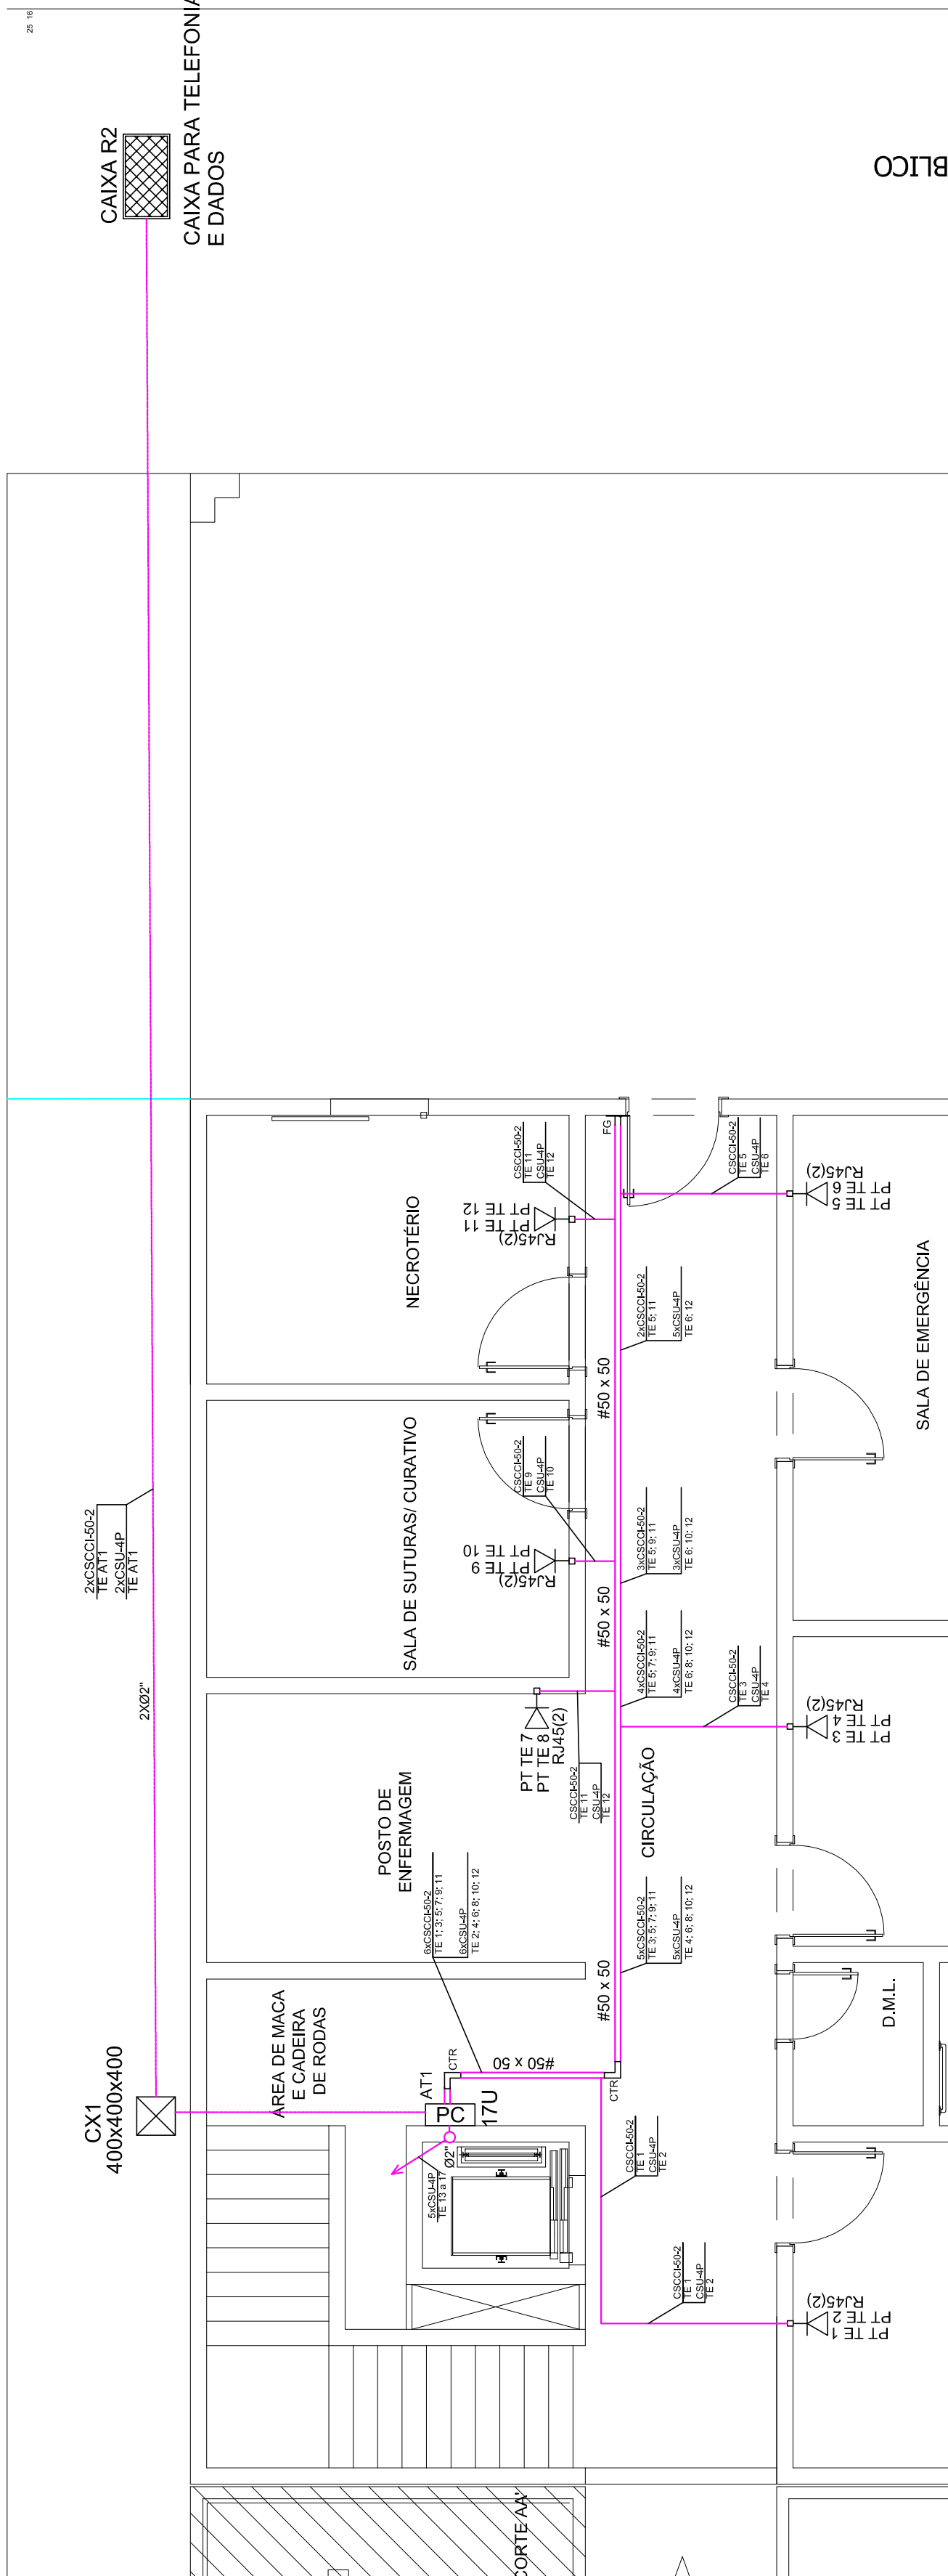


ALINHAMENTO PREDIAL

PLANTA PAVIMENTO TÉRREO
ESCALA 1:100

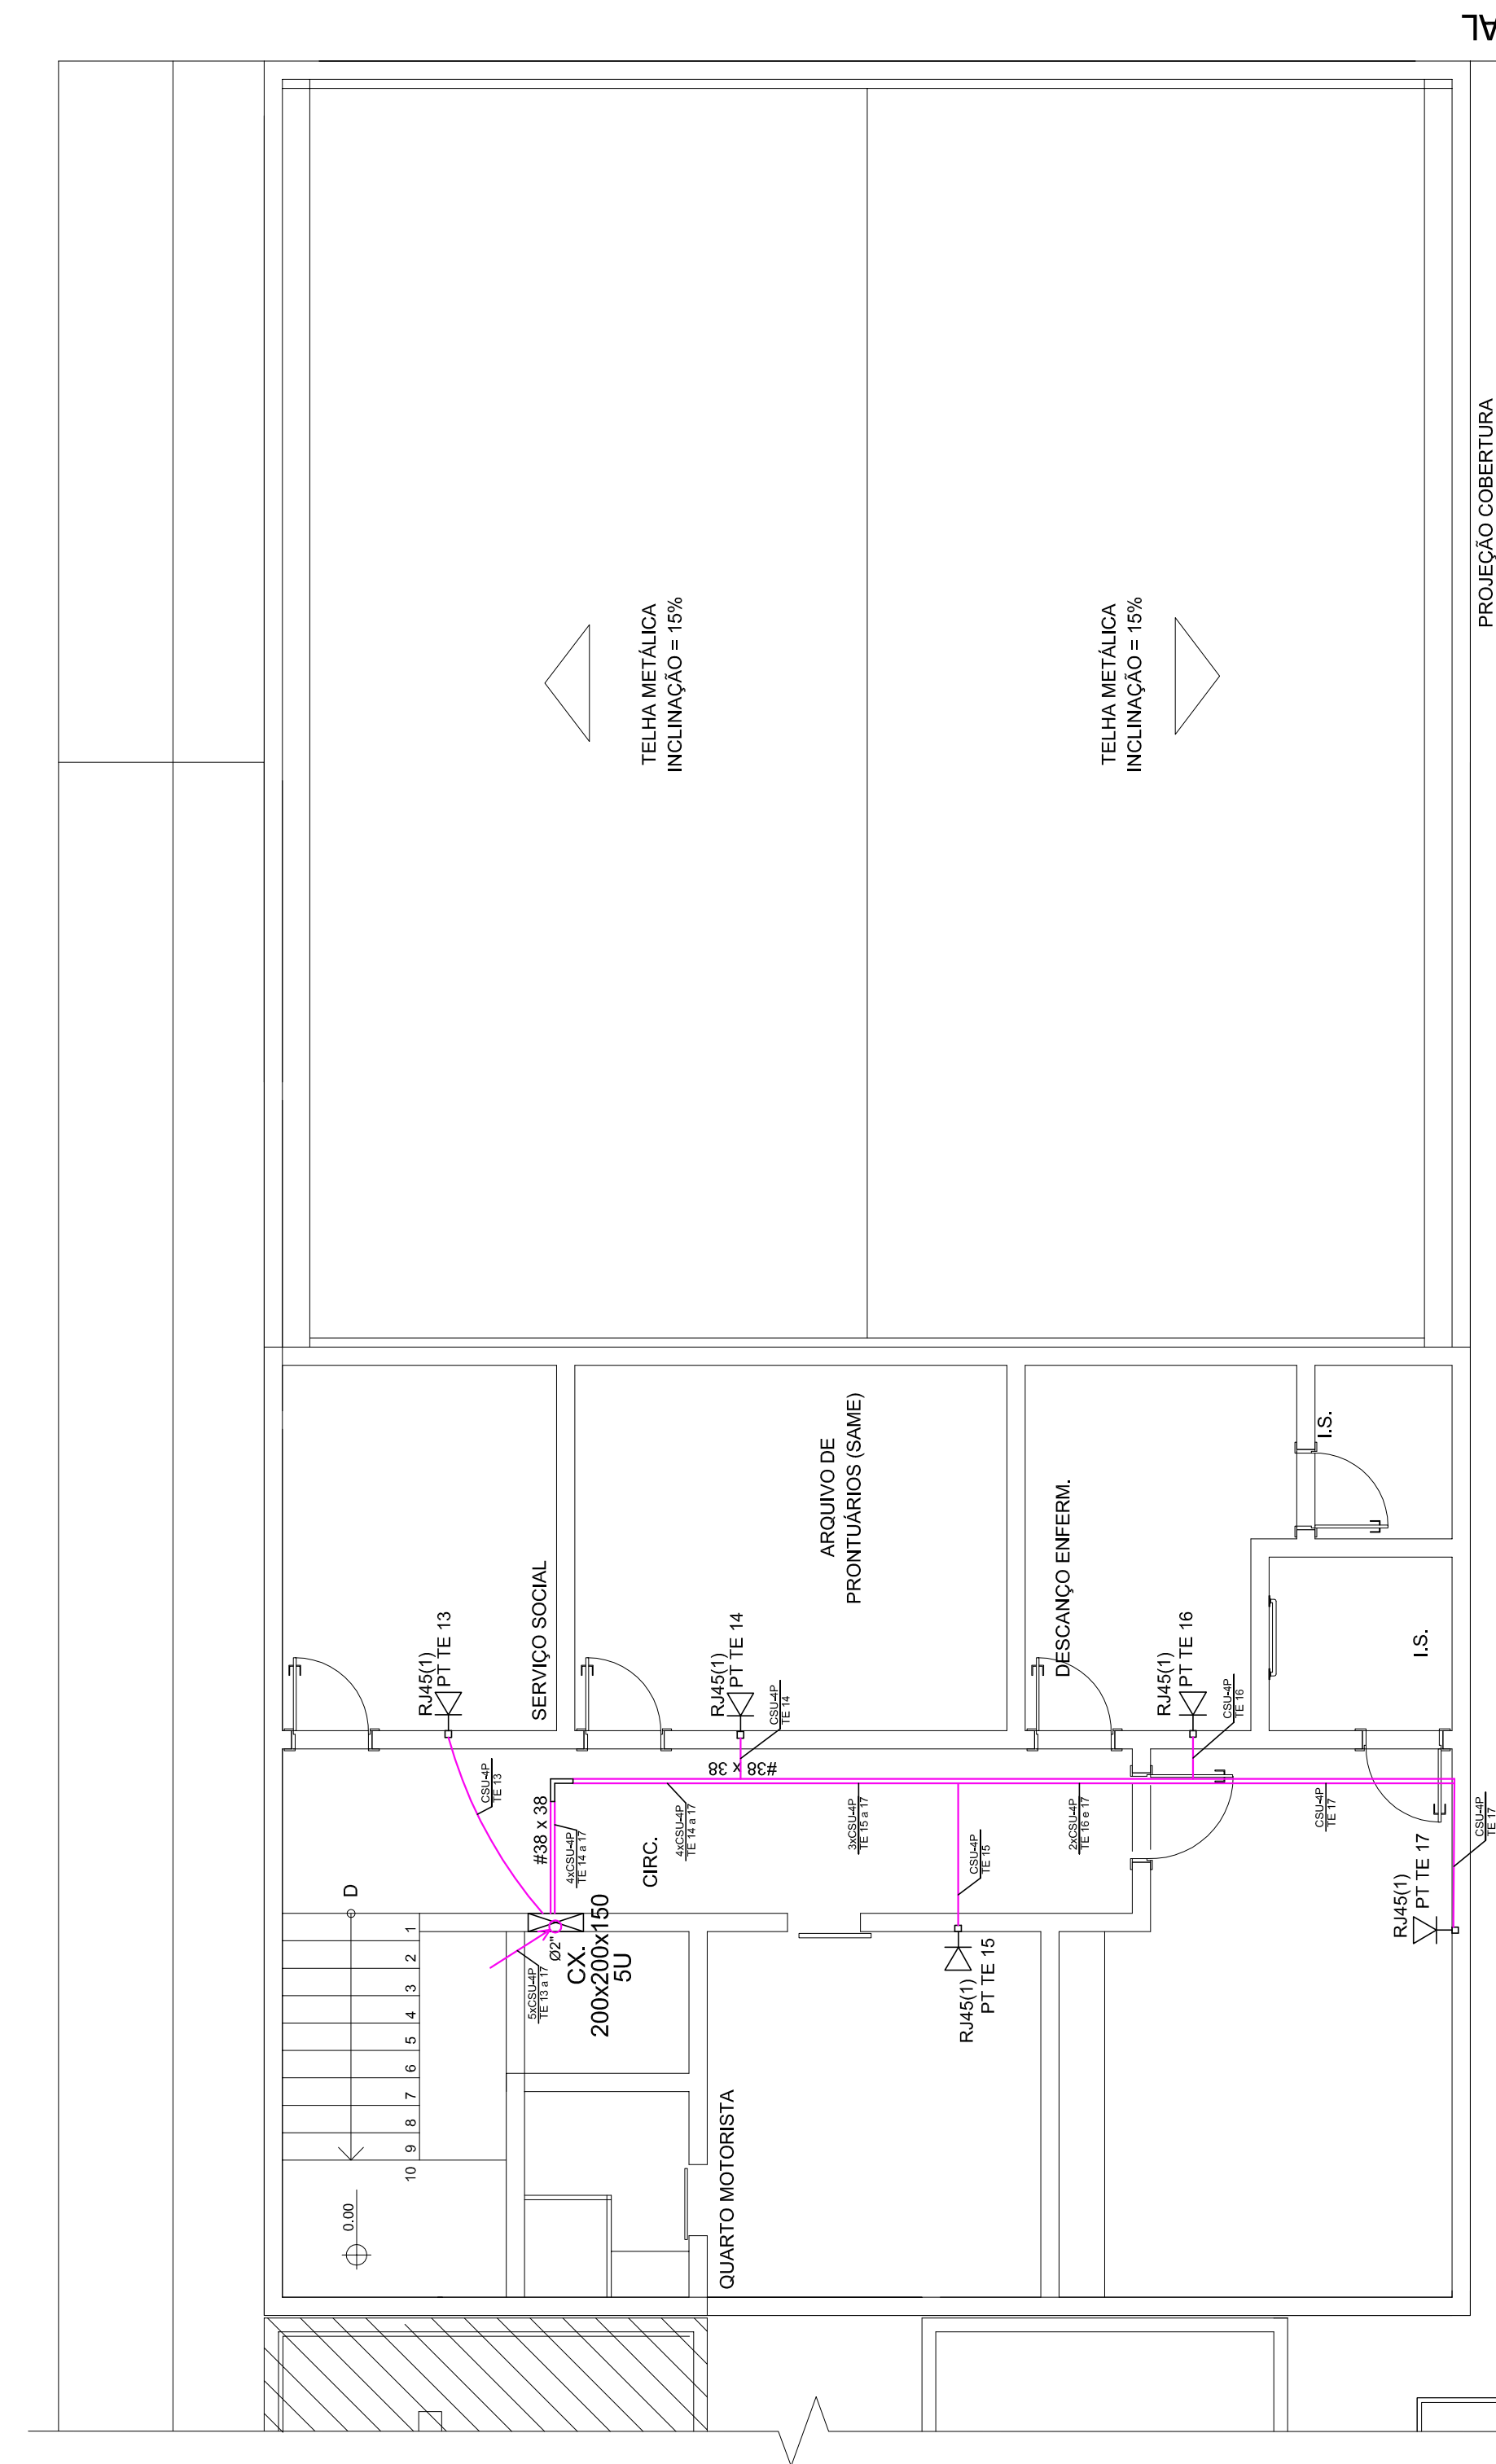


ALINHAMENTO PREDIAL


PLANTA PAVIMENTO SUPERIOR
ESCALA 1:100

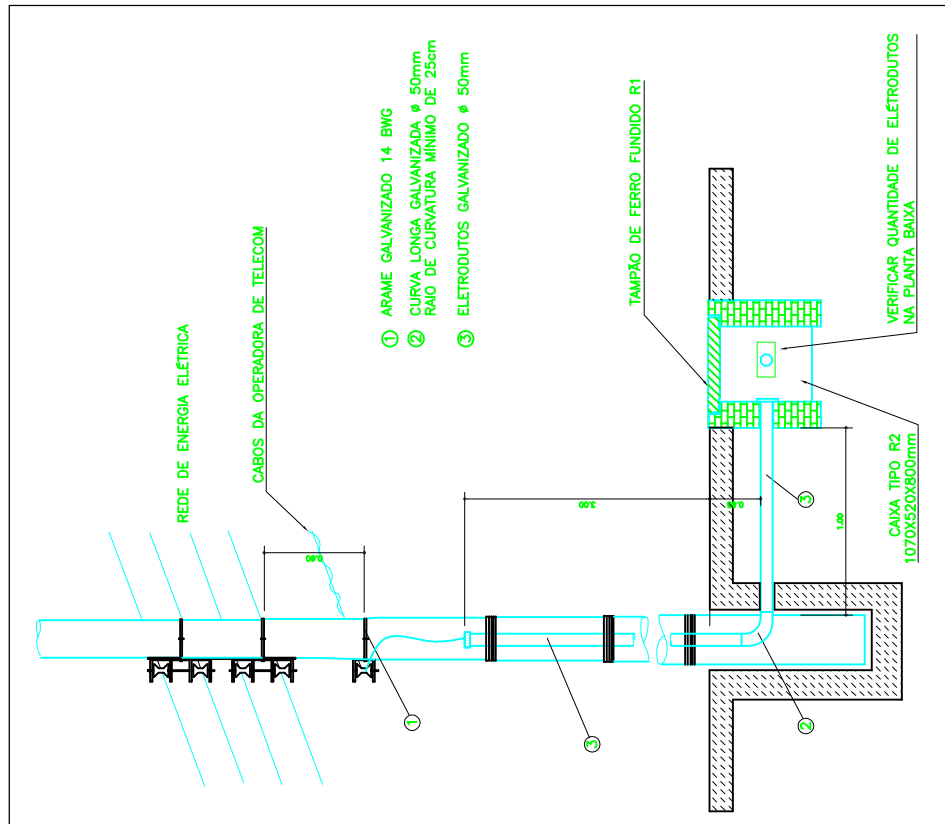


DETALHE DO POSTE DE ENTRADA
DOS CABOS DE TELECOM
SEM ESCALA

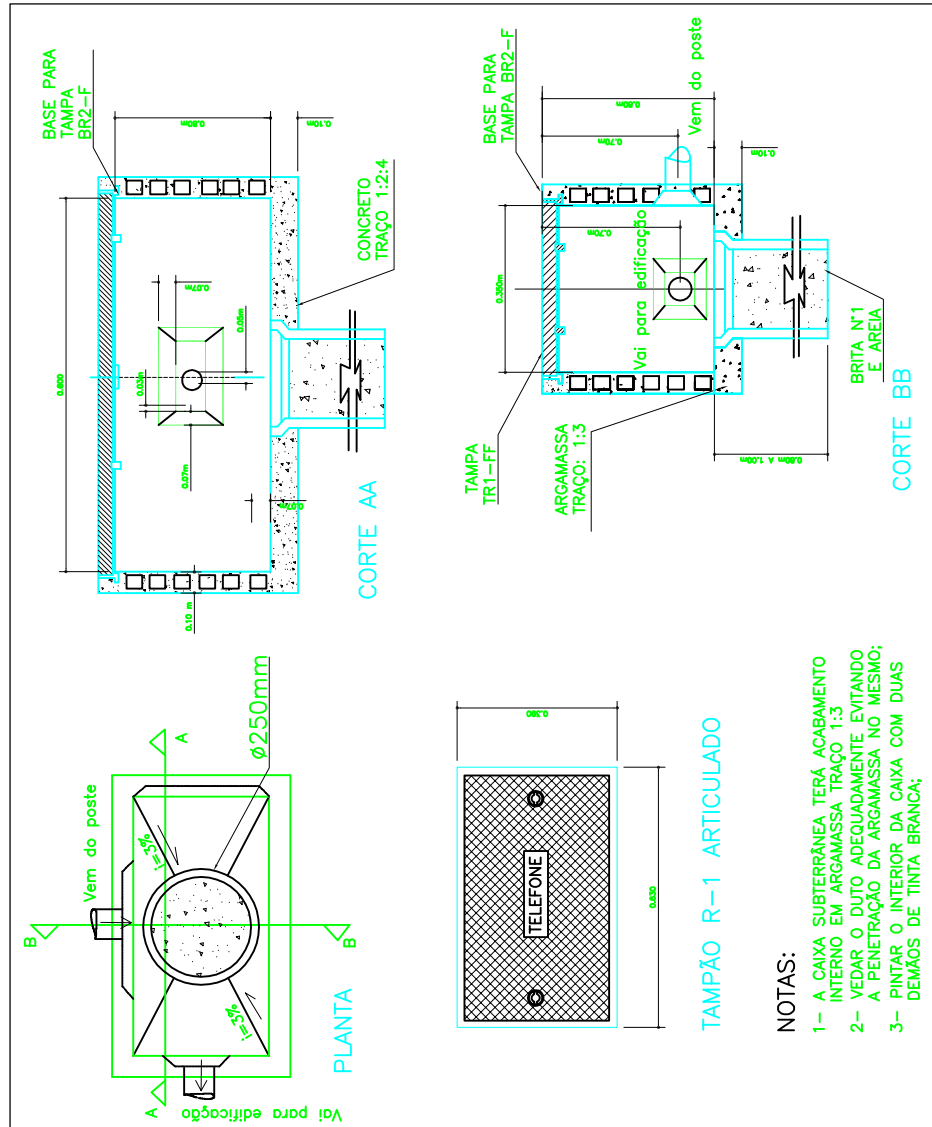

DETALHE DA CAIXA TIPO R1
SEM ESCALA

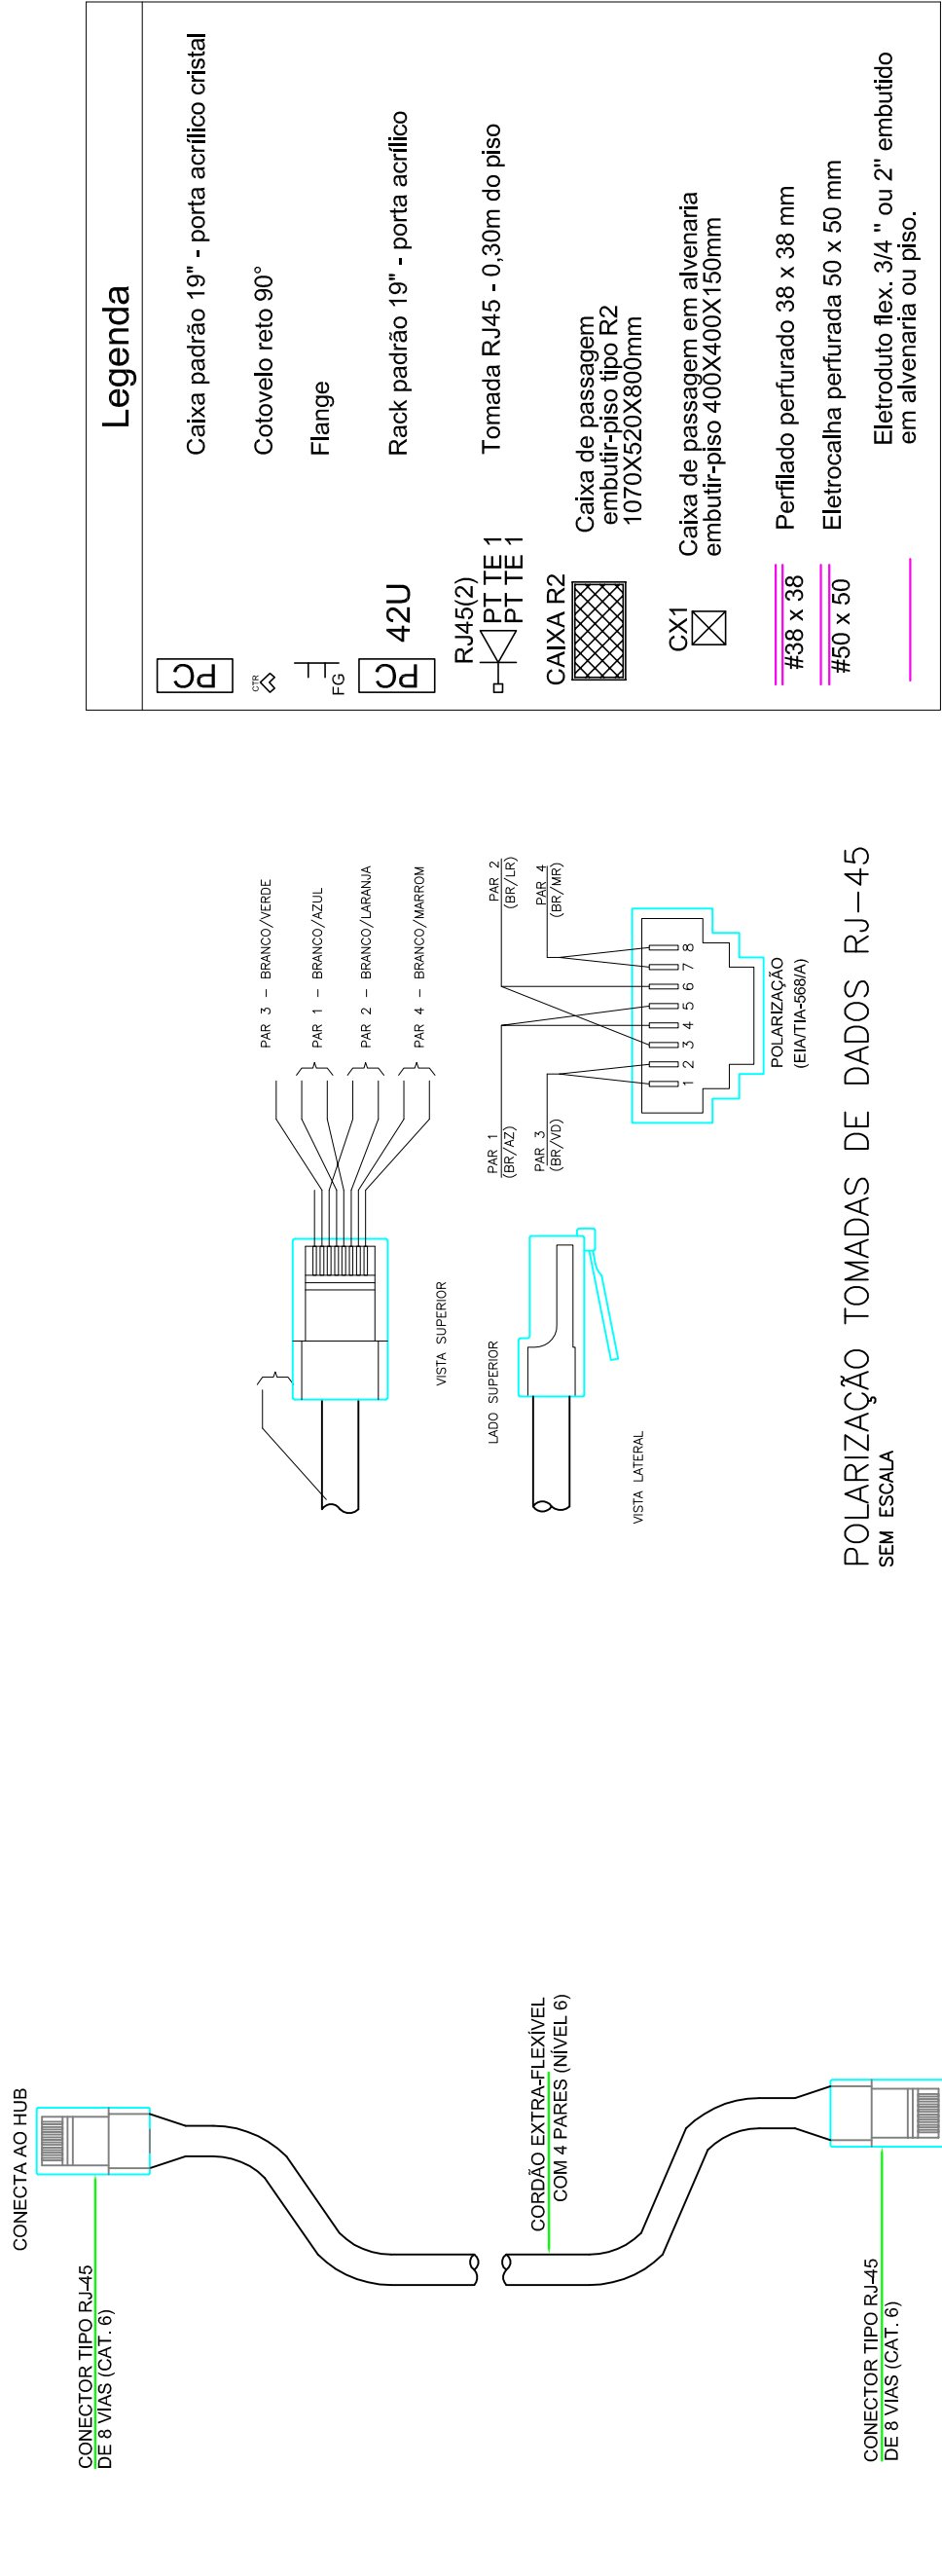

PATCH CORDS PARA CONEXÕES NO RACK
SEM ESCALA

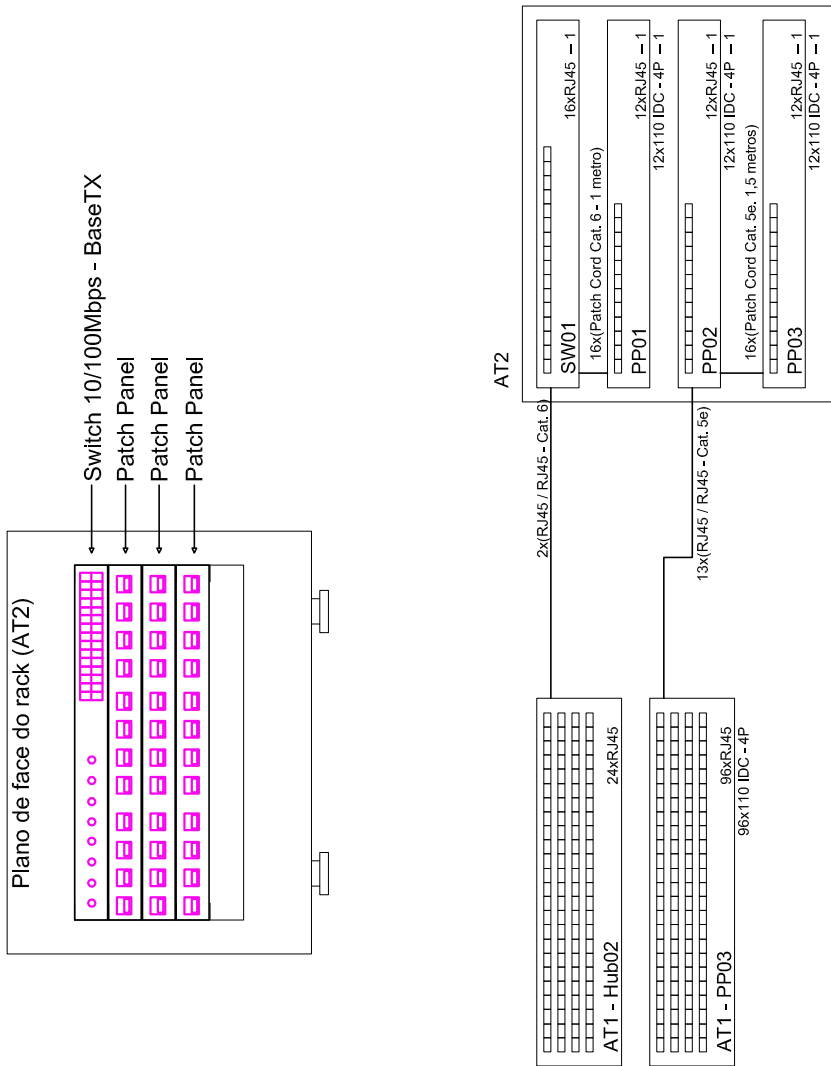[illegible]