


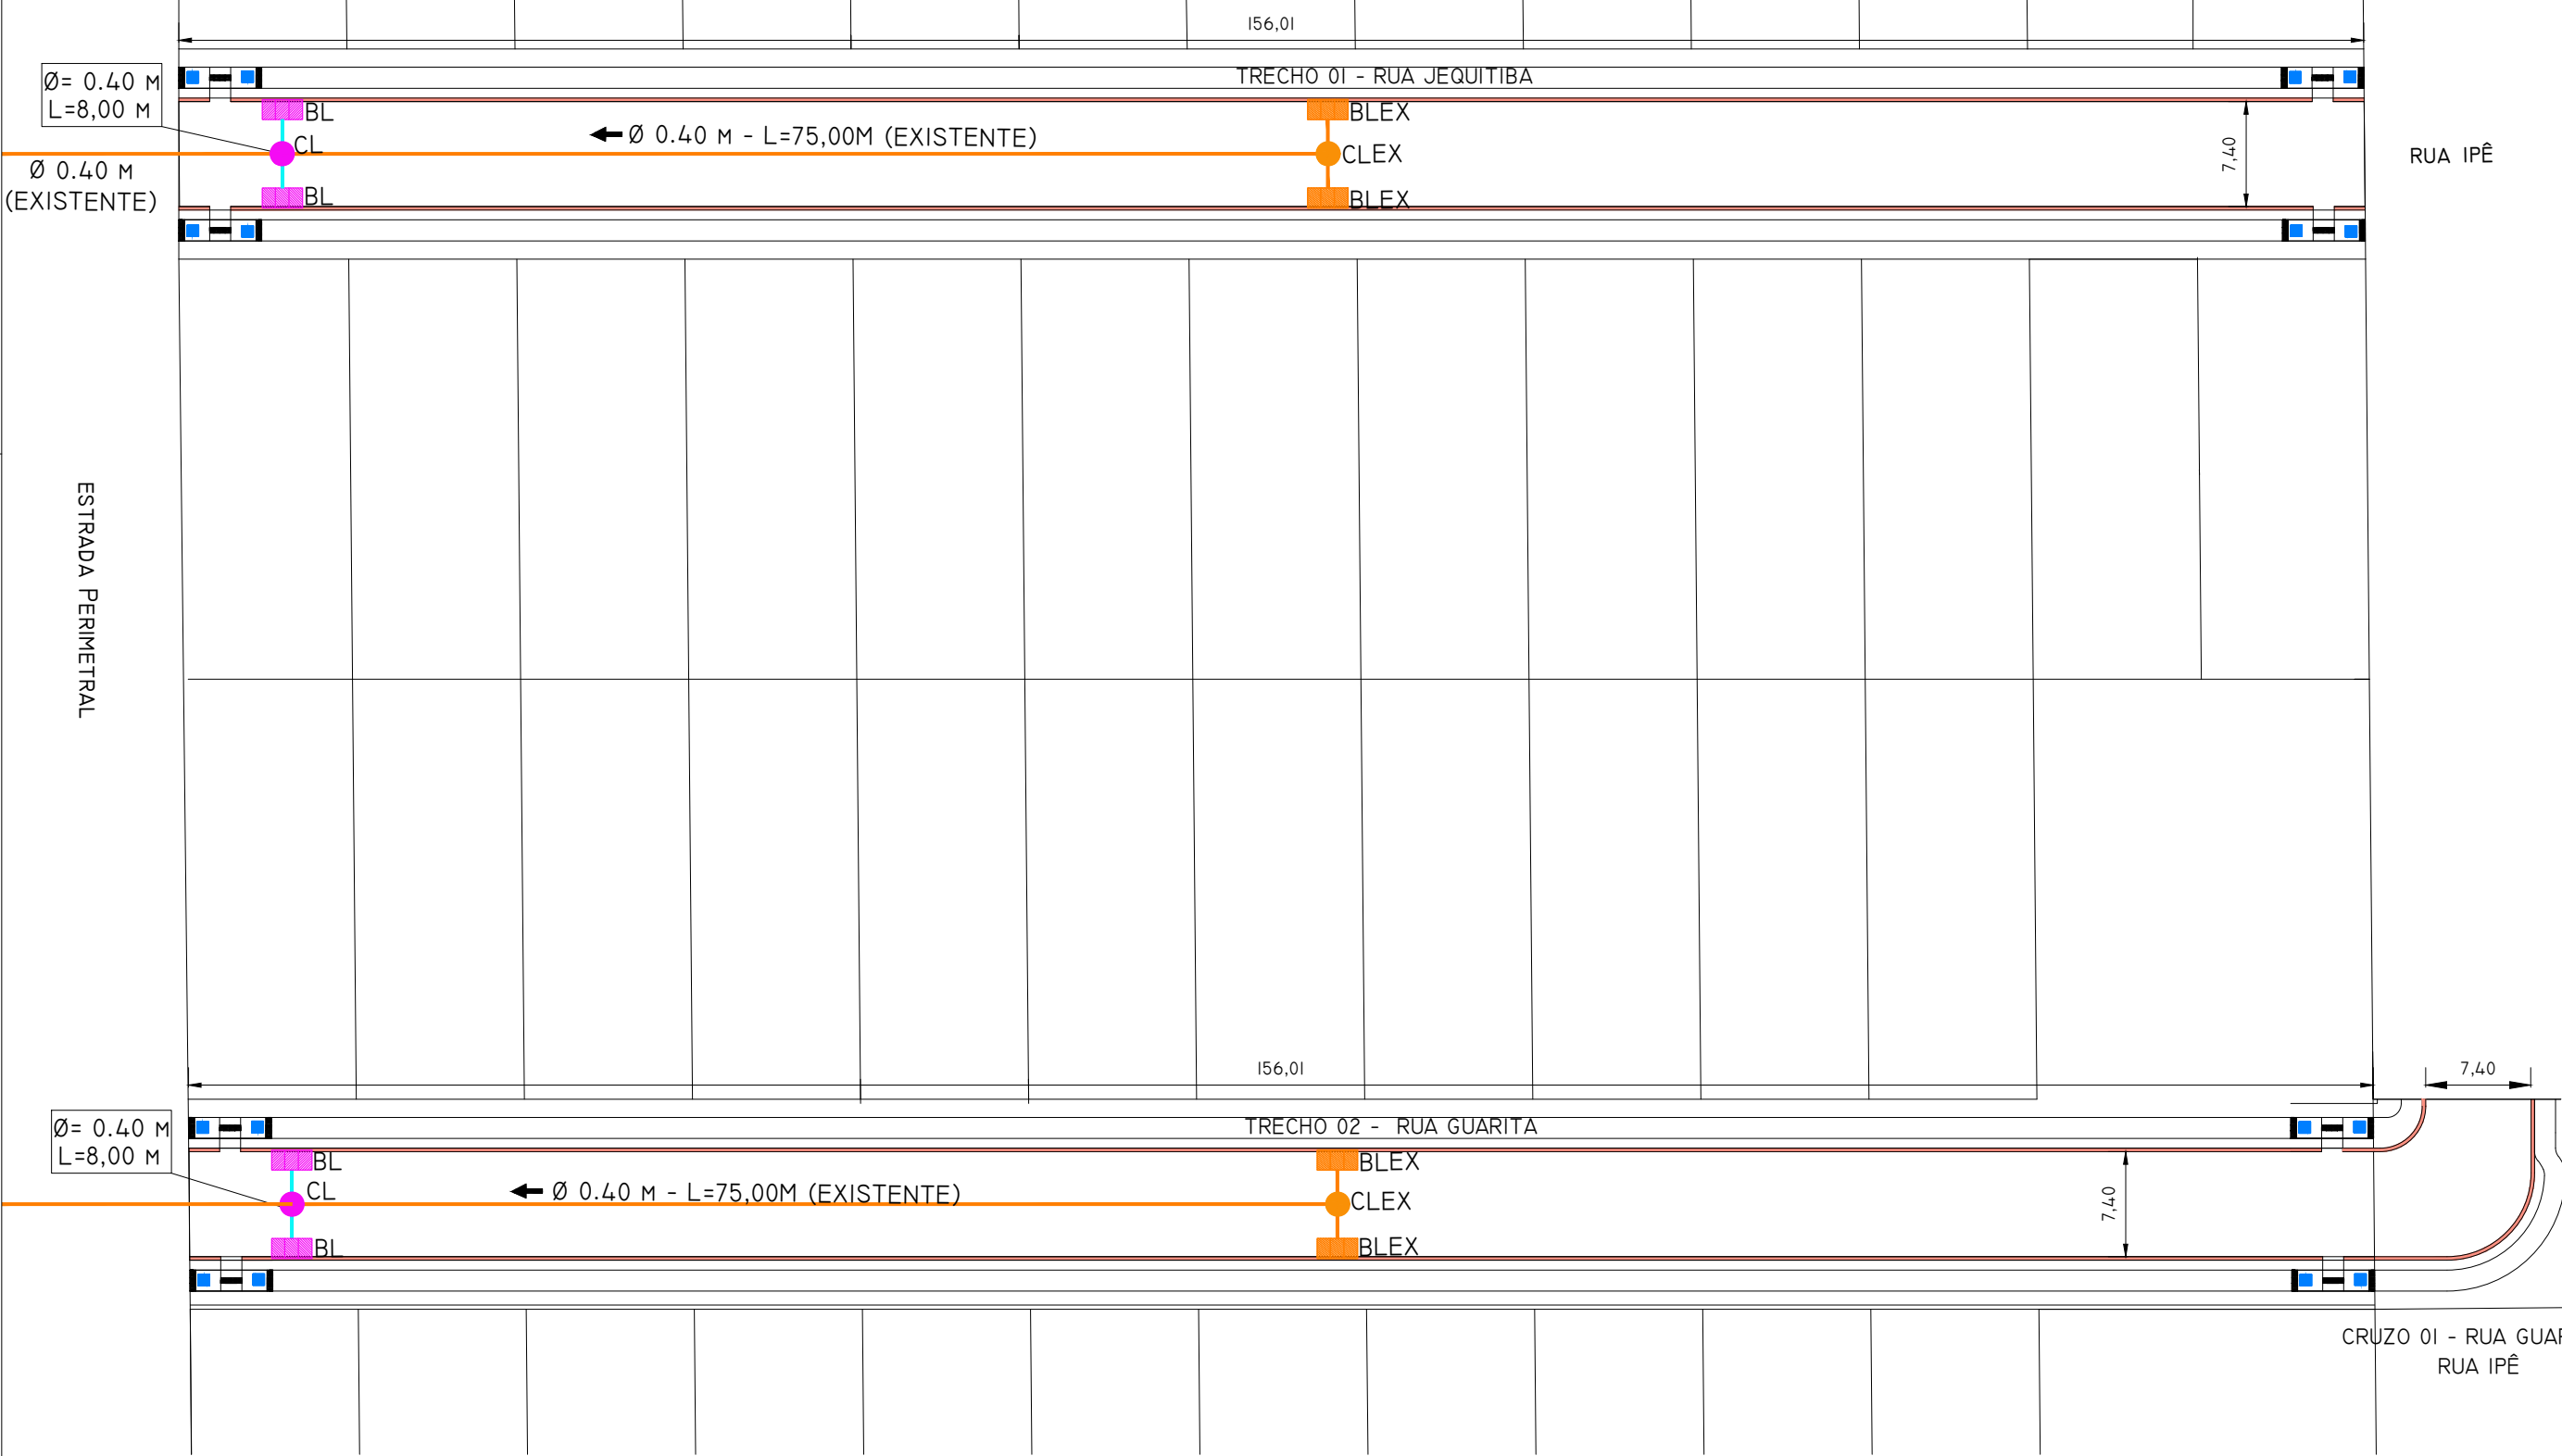
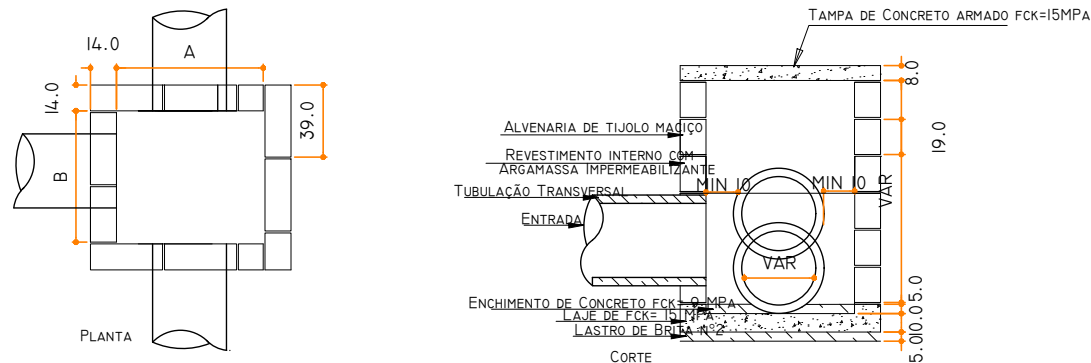
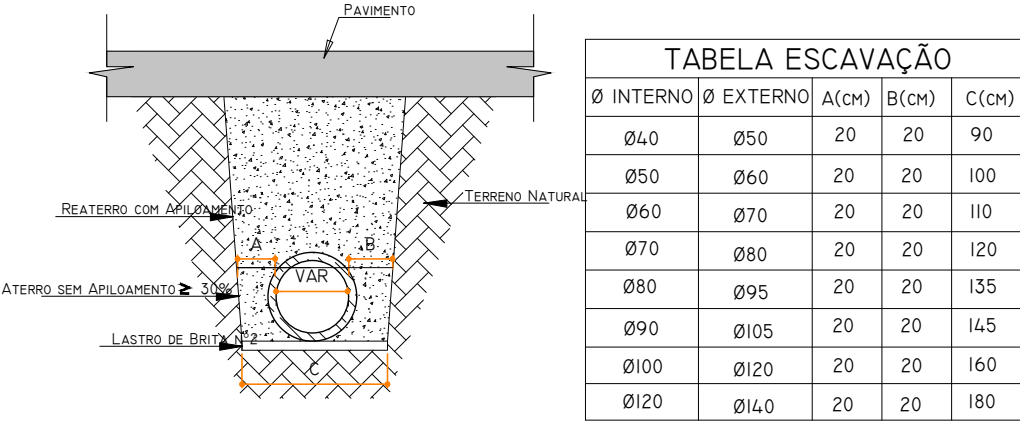


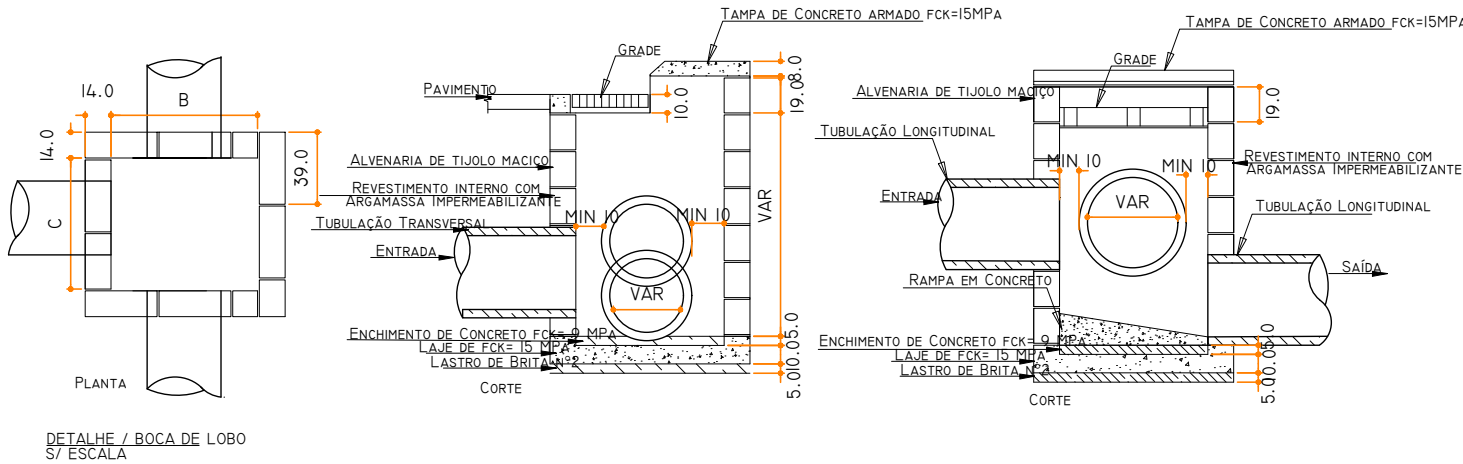

SIMBOLOGIA	DESCRIÇÃO	QUANTIDADE
	BOCA DE LOBO A EXECUTAR	04 UND
	BOCA DE LOBO EXISTENTE	-
	CAIXA DE LIGAÇÃO Á EXECUTAR	02 UND
	CAIXA DE LIGAÇÃO EXISTENTE	-
	TUBULAÇÃO LIGAÇÕES Ø40 CM A EXECUTAR	16,00 METROS
	TUBULAÇÃO DE REDE Ø40 EXISTENTE	-

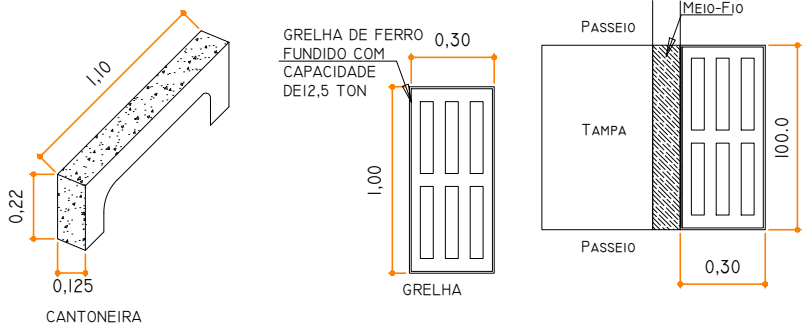

CAIXA DE LIGAÇÃO		
TIPO	A(CM)	B(CM)
CL 1 - Ø 40 e Ø 50	80	70
CL 2 - Ø 60	90	90
CL 3 - Ø 70	100	90
CL 4 - Ø 80	110	90
CL 5 - Ø 90	120	90
CL 6 - Ø 100	130	120

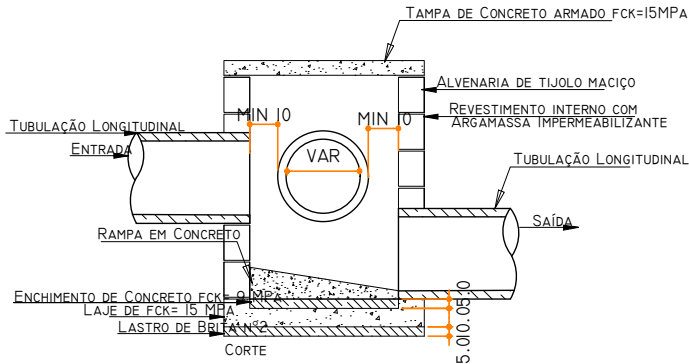

BOCA DE LOBO			
TIPO	A(cm)	B(cm)	C(cm)
BL 1 - Ø 40 e Ø 50	60	80	60
BL 2 - Ø 60	70	90	70
BL 3 - Ø 70	80	100	90
BL 4 - Ø 80	90	110	90
BL 5 - Ø 90	100	120	90
BL 6 - Ø 100	110	130	90



Assessoria Técnica em Engenharia Civil Ltda.
email: engenharia@acassessoriatecnica.com.br
Fone: (44) 3624-7775
Avenida Pirapó, 5538 - Zona 03, CEP- 87502-140, Umuarama - PR

PROJETO DE DRENAGEM

OBRA
PAVIMENTAÇÃO ASFÁLTICA
PARQUE DO BOSQUE

CONTEÚDO
- PLANTA BAIXA
- DETALHES
- QUANTITATIVO
- LEGENDA

PROPRIETARIO
MUNICIPIO DE PÉROLA - CNPJ: 81.478.133/0001-70
LOCAL
RUA JEQUITIBA, RUA GUARITA E RUA JOSÉ PEPATO

PROJETO
ADEMAR AMÉRICO CAMOSSATO
ENGº CIVIL CREA 24.080-D/PR

MUNICIPIO DE PÉROLA
C.N.P.J.: 81.478.133/0001-70