


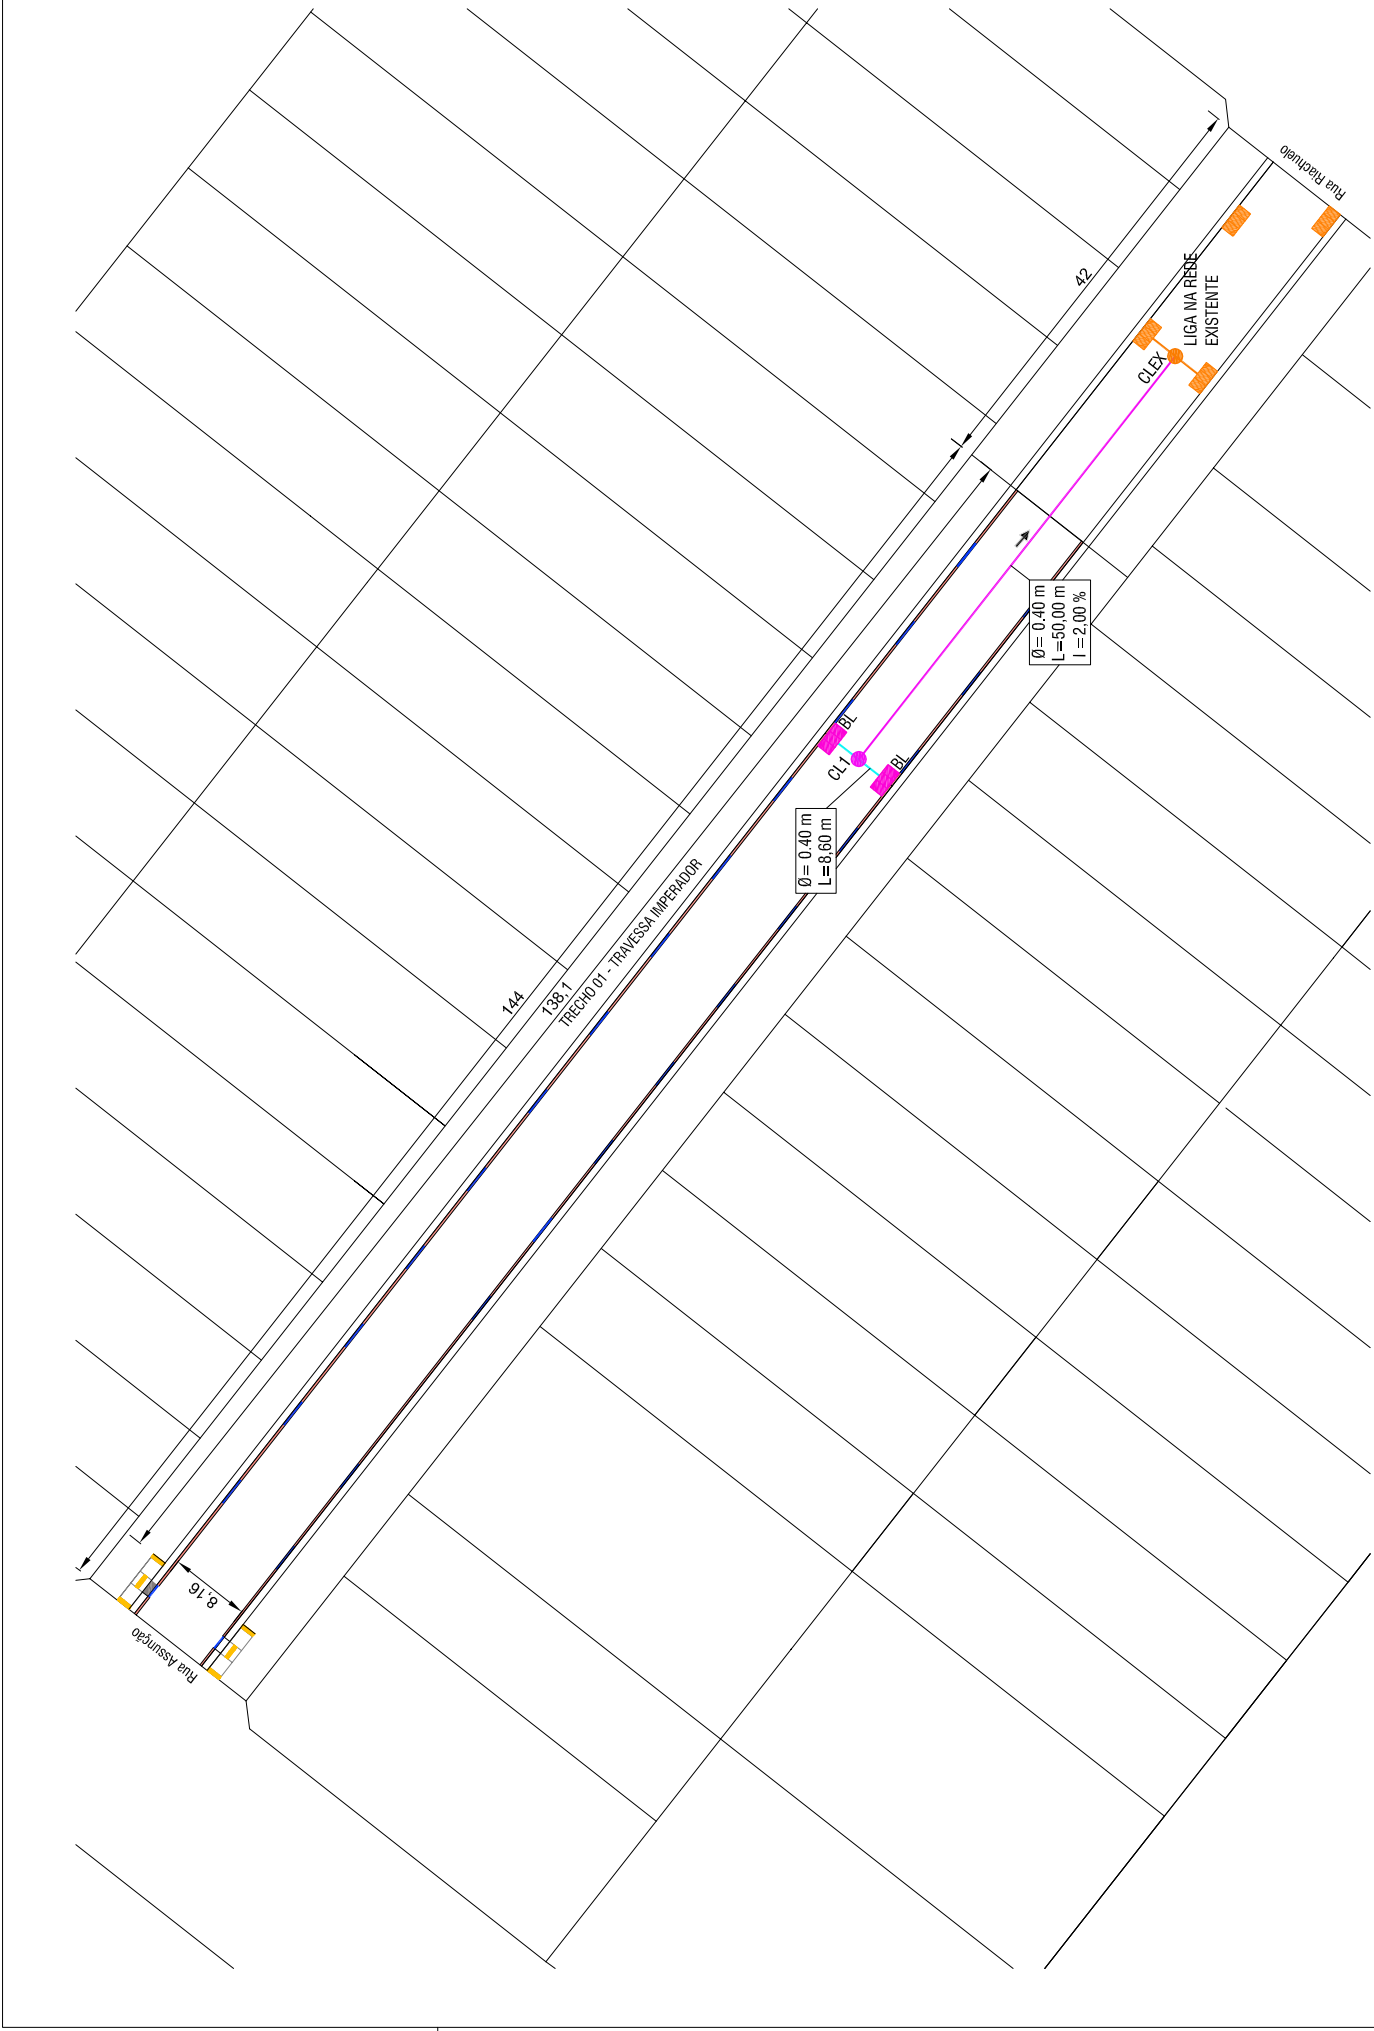

PLANTA BAXA - TRAVESSA IMPERADOR
Escala 1:750




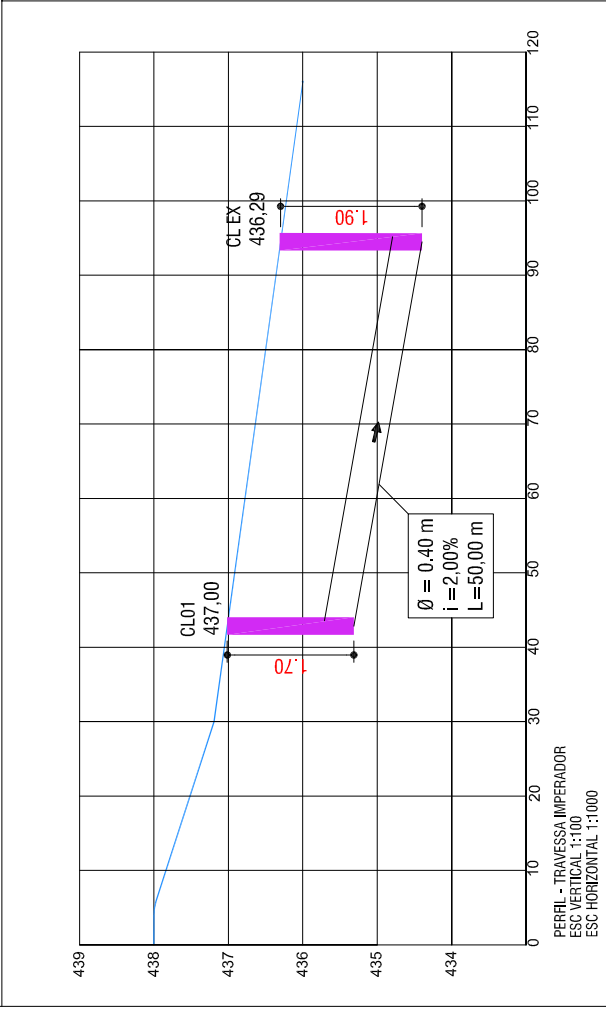


TABELA ESCAVAÇÃO			
Ø INTERNO Ø EXTERNO	A (cm)	B (cm)	C (cm)
Ø 40	Ø 50	80	70
Ø 50	Ø 60	90	80
Ø 60	Ø 70	100	90
Ø 70	Ø 80	110	100
Ø 80	Ø 90	120	110
Ø 90	Ø 100	130	120
Ø 100	Ø 110	140	130
Ø 110	Ø 120	150	140
Ø 120	Ø 130	160	150
Ø 130	Ø 140	170	160
Ø 140	Ø 150	180	170

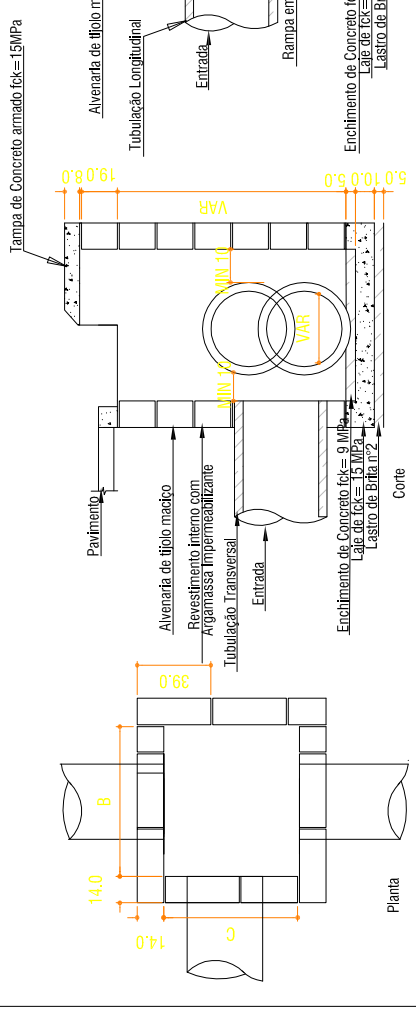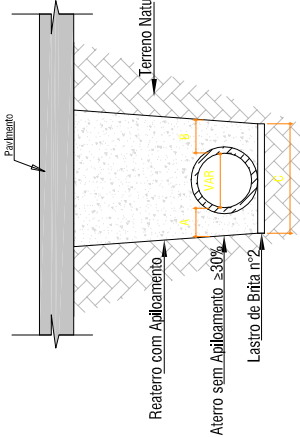


DETALHE / BOCA DE LOBO
S/ ESCALA

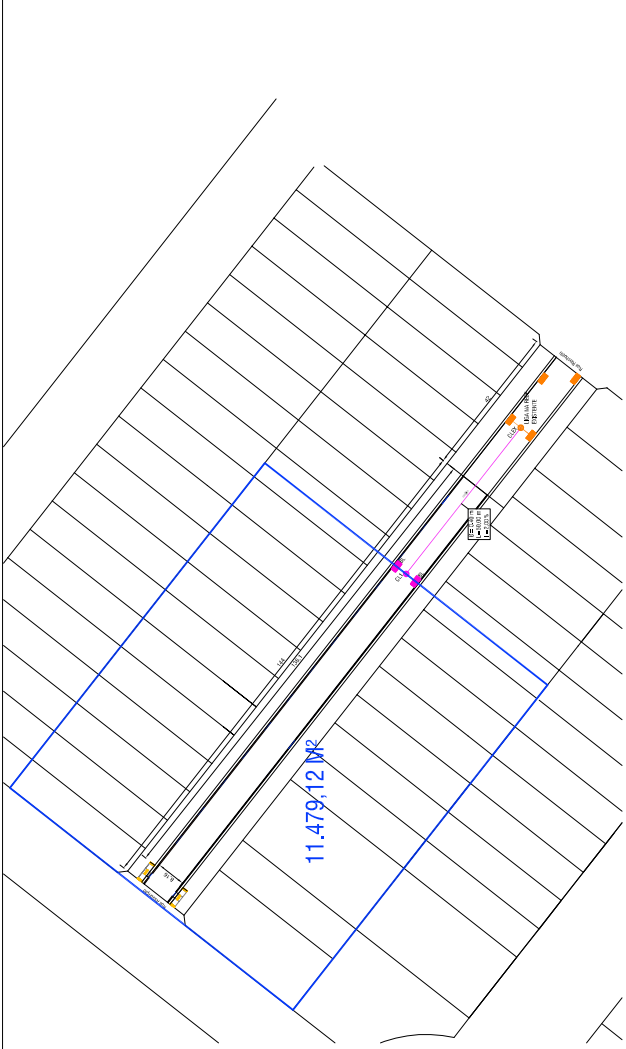


ÁREA DE CONTRIBUIÇÃO
S/ ESCALA

SÍMBOLOGIA	DESCRIÇÃO	QUANTIDADE
	BOCA DE LOBO A EXECUTAR	02 UND
	BOCA DE LOBO EXISTENTE	-
	CAVA DE LIGAÇÃO A EXECUTAR	01 UND
	CAVA DE LIGAÇÃO EXISTENTE	-
	TUBULAÇÃO LIGAÇÕES Ø40 cm A EXECUTAR	8,60 METROS
	TUBULAÇÃO DE REDE Ø40 cm A EXECUTAR	50,00 METROS

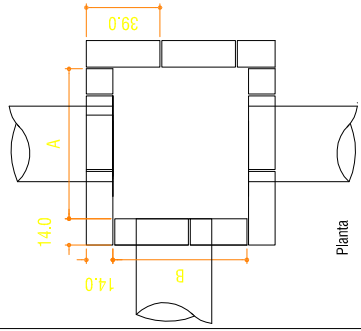

CAIXA DE LIGAÇÃO		
TIPO	A (cm)	B (cm)
CL 1 - Ø 40 e Ø 50	80	70
CL 2 - Ø 60	90	80
CL 3 - Ø 70	100	90
CL 4 - Ø 80	110	90
CL 5 - Ø 90	120	90
CL 6 - Ø 100	130	120

DETALHE / CAVA DE LIGAÇÃO
S/ ESCALA

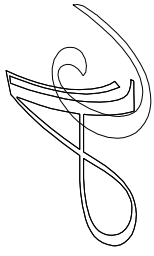

Assessoria Técnica em Engenharia Civil Ltda.
email: engenheiro@acassessoria tecnica.com.br
Fone: (44) 3624-7775
Avenida Pirapó 5538 - Zona 03, CEP- 87502-140, Umuarama - PR

PROJETO DE DRENAGEM

OBRA

PAVIMENTAÇÃO EM CBUQ
TRAVESSA IMPERADOR

CONTEÚDO
- Planta;
- Detalhamento;
- Quantitativo.

PROPRIETÁRIO

PREFº MUNICIPAL DE PÉROLA - CNPJ: 81.478.133/0001-70

LOCAL

TRAVESSA IMPERADOR - PÉROLA/PR

ESCALA

INDICADA

DATA

Nº CONTRATO

ART

ADEMAR AMÉRICO CAMOSSATO
ENGº CIVIL CREA 24.080-D/PR

MUNICÍPIO DE PÉROLA
CNPJ: 81.478.133/0001-70