


PROJETO DE RECAPEAMENTO  
Escala: 1/750

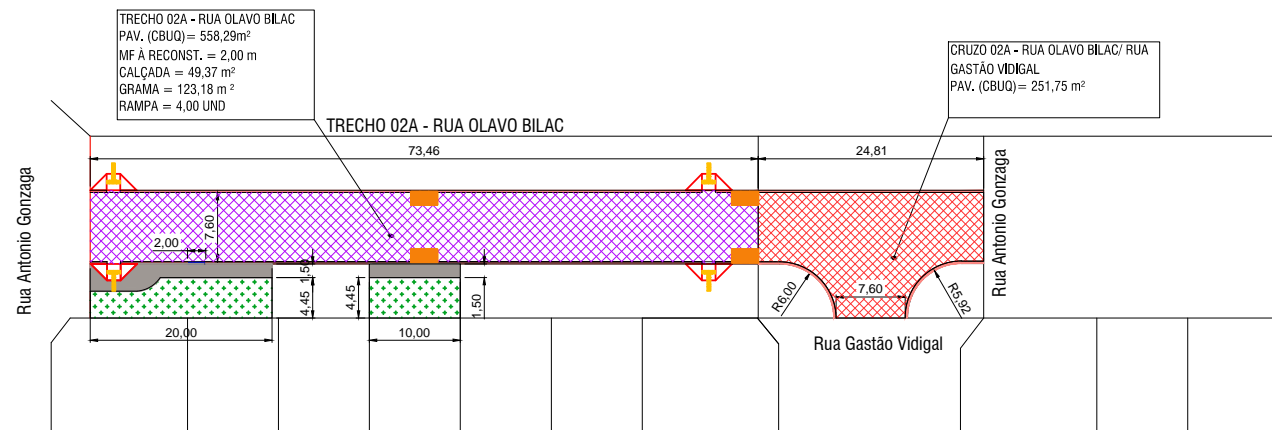


PROJETO DE RECAPEAMENTO  
Escala: 1/750

**LEGENDA:**


1	CBUQ (ESPESSURA 3 cm)
2	PINTURA DE LIGACAO COM EMULSAO RR-1C
3	REPERFILAMENTO (ESPESSURA 1 cm)
4	BASE EXISTENTE

**LARGURA DOS TRECHOS**


TRECHO	A (m)
TRECHO 1A	7,50 M
TRECHO 1B	7,60 M
TRECHO 2A	7,60 M

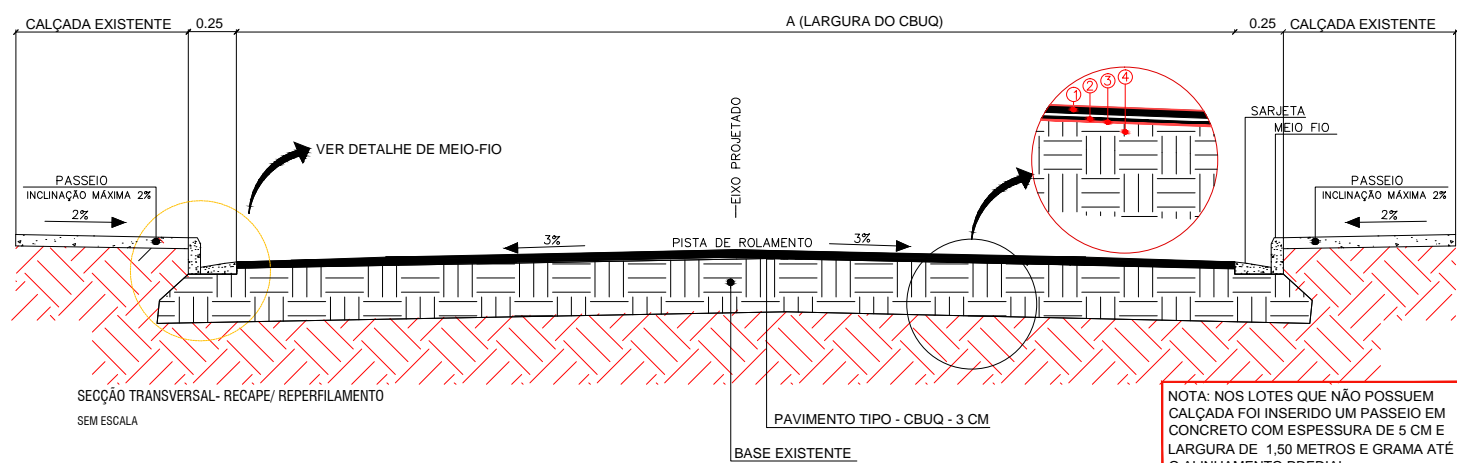


NOTA: NOS LOTES QUE NÃO POSSUEM CALÇADA FOI INSERIDO UM PASSEIO EM CONCRETO COM ESPESSURA DE 5 CM E LARGURA DE 1,50 METROS E GRAMA ATÉ O ALINHAMENTO PREDIAL.

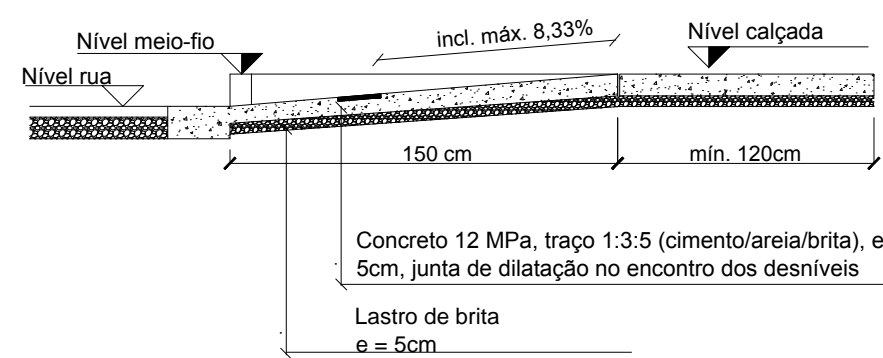

DETALHE CALÇADA/RAMPA S/ESCALA

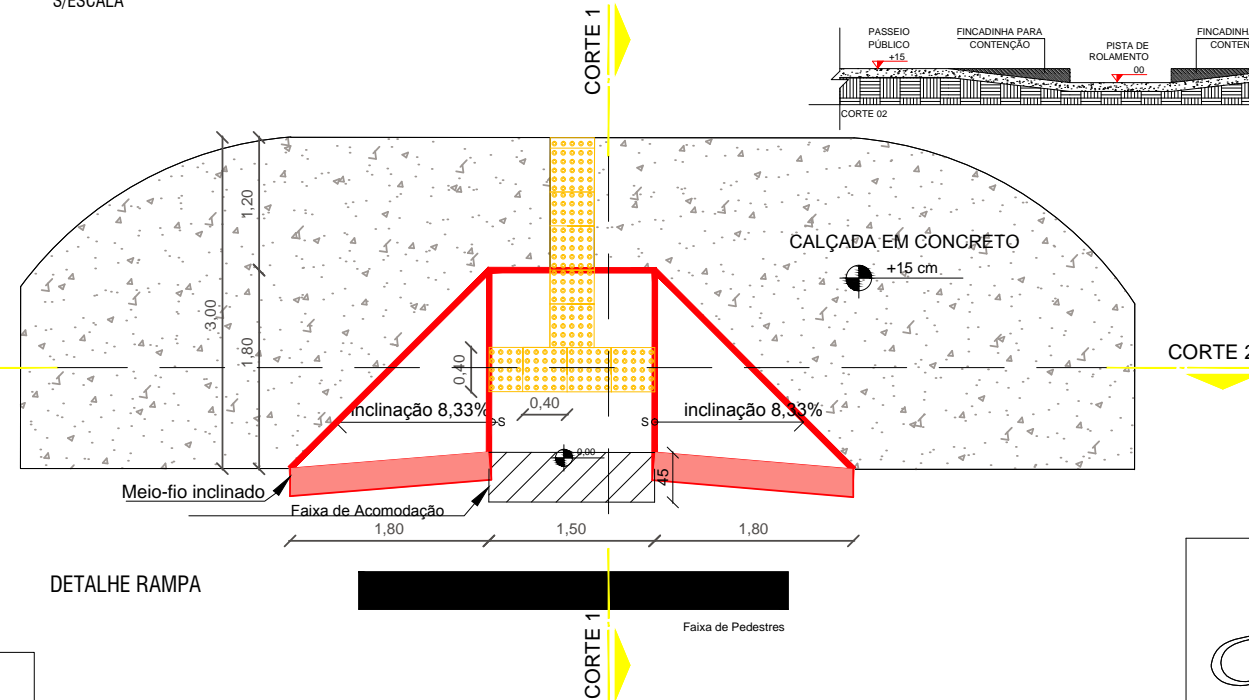

DETALHE RAMPA

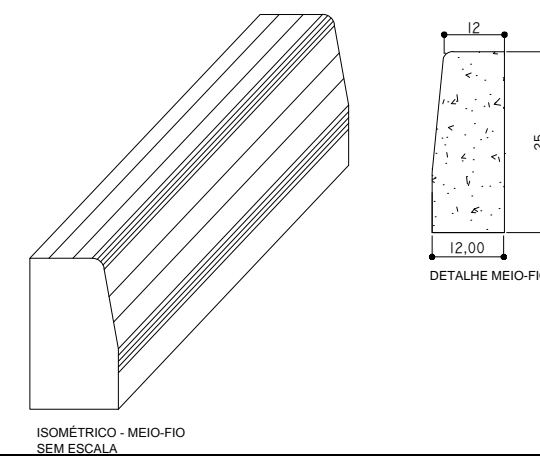


ISOMÉTRICO - MEIO-FIO SEM ESCALA

**QUANTITATIVO RECAPE - TRECHOS DIVERSOS**

TRECHOS	LARGURA PAV. (m)	COMPRIMENTO (m)	REPERFILAMENTO O/ RECAPE (m²)	GRAMA (m²)	MF A RECONSTRUIR (m)	CALÇADA ESP. 5CM (m²)	RAMPA MOD. 4 (und)
TRECHO 1A	7,50	171,05	1282,88	368,53	60,00	178,26	3,00
TRECHO 1B	7,60	171,40	1302,64	302,72	-	216,92	4,00
TRECHO 2A	7,60	73,46	558,30	123,18	2,00	49,37	4,00
CRUZO 1A	-	-	-	419,85	-	27,50	-
CRUZO 2A	-	-	-	251,75	-	-	-
<b>TOTAL</b>			<b>3815,41</b>	<b>854,38</b>	<b>62,00</b>	<b>472,05</b>	<b>11,00</b>

**LEGENDA:**

	MEIO FIO/ SARJETA EXISTENTE
	MEIO FIO À RECONSTRUIR
	PAVIMENTO À SER REPERFILADO E RECAPEADO
	CRUZO À SER REPERFILADO E RECAPEADO
	RAMPA P.N.E À SER INSERIDA
	RAMPA P.N.E EXISTENTE
	BOCA DE LOBO EXISTENTE
	CALÇADA EM CONCRETO ESP. 5,00CM

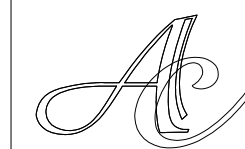

Assessoria Técnica em Engenharia Civil Ltda.  
 email: engenharia@acessoriatecnica.com.br  
 Fone: (44)3624-7775  
 AVENIDA PIRAPÓ 5538 - Zona 03, CEP- 87502-140, Umuarama - PR

**PROJETO DE PAVIMENTAÇÃO**

OBRA  
**RECAPEAMENTO ASFÁTICO  
 TRECHOS DIVERSOS**

CONTEUDO  
 - PROJETO DE RECAPEAMENTO;  
 - DETALHAMENTOS;  
 - QUANTITATIVO.

PROPRIETARIO  
**PREFº MUNICIPAL DE PÉROLA - CNPJ: 81.478.133/0001-70**

LOCAL  
**RUA OLAVO BILAC**

PROJETO

**ADEMAR AMÉRICO CAMOSSATO**  
 ENGº CPVIL CREA 24.080-D/PR

**MUNICÍPIO DE PÉROLA**  
 C.N.P.J.: 81.478.133/0001-70

FOLHA  
**02/02**

ESCALA  
**INDICADA**  
 DATA  
**MARÇO/2018**  
 CONTRATO