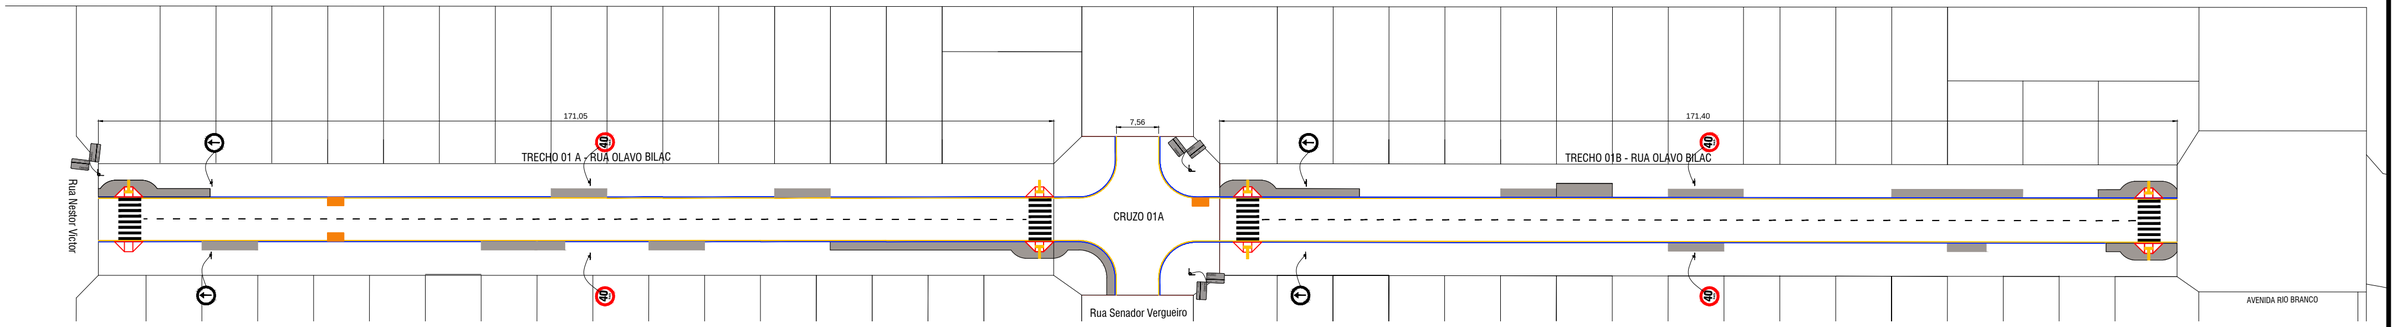

PROJETO DE RECAPEAMENTO
Escala 1/750

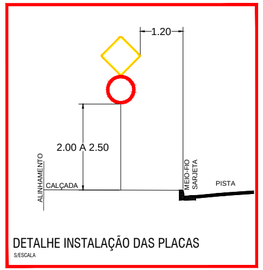

DETALHE INSTALAÇÃO DAS PLACAS
S/ESCALA

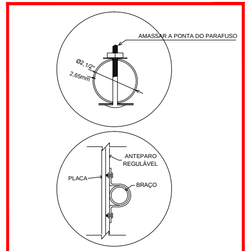

DETALHE FIXAÇÃO DAS PLACAS
S/ESCALA

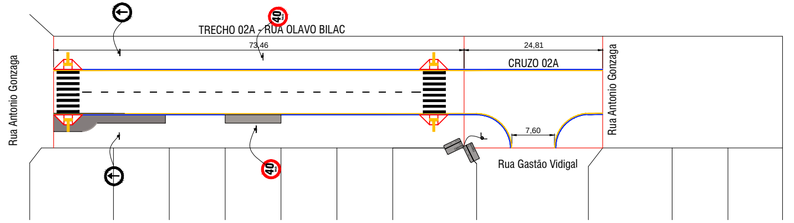

PROJETO DE RECAPEAMENTO
Escala 1/750

QUANTITATIVO SINALIZAÇÃO

FAIXAS			VARIÁVEL	40 Km/h	
				R19	SUPORTE [un]
DESCRIÇÃO / TRECHO	FAIXA HORIZ. CENTRAL [m²]	FAIXAS HORIZ. LATERAIS [m²]	FAIXAS PEDESTRE [m²]	REGULAMENT. (VEL.MÁX.) [un]	TOTAL
TRECHO 1A	5,27	34,24	25,60	2,00	2,00
TRECHO 1B	5,21	34,28	25,60	2,00	2,00
TRECHO 2A	2,45	14,69	25,60	2,00	2,00
CRUZO 1A	-	7,42	-	-	-
CRUZO 2A	-	4,88	-	-	-
TOTAL	12,93	95,51	76,80	6,00	6,00

PINTURA ACRILICA CENTRAL

NOTA: AS MEDIDAS (T) E (E) ESTÃO NO MEMORIAL DE SINALIZAÇÃO.
FAIXA BRANCA: DIVIDE A VIA EM FLUXO DO MESMO SENTIDO.
FAIXA AMARELA: DIVIDE A VIA EM DOIS FLUXOS OPOSTOS.

PINTURA ACRILICA LATERAL

NOTA: A ESPESSURA DA LINHA DE BORDO É DE 0,10M E O ESPAÇAMENTO DO PASSEIO É DE NO MÍNIMO 0,05M.
COR: BRANCA

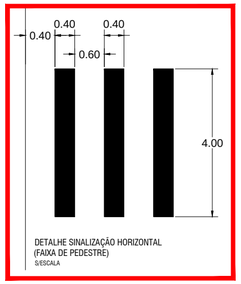

DETALHE SINALIZAÇÃO HORIZONTAL (FAIXA DE PEDESTRE)
S/ESCALA

LEGENDA - PLACAS DE SINALIZAÇÃO EXISTENTES	
	R-24a) Sentido de circulação da via ou pista
	Placa de identificação de logradouros

Assessoria Técnica em Engenharia Civil Ltda.
email: engenharia@acassessoriatecnica.com.br
Fone: (44)3624-7775
AVENIDA PIRAPÓ, 5538 – Zona 03, CEP– 87502-140, Umuarama – PR

PROJETO DE SINALIZAÇÃO

OBRA
RECAPEAMENTO ASFÁTICO
TRECHOS DIVERSOS

CONTEÚDO
- PROJETO DE RECAPEAMETO;
- DETALHAMENTOS;
- QUANTITATIVO.

PROPRIETARIO
PREFº MUNICIPAL DE PÉROLA - CNPJ: 81.478.133/0001-70

LOCAL
RUA OLAVO BILAC

PROJETO

ADEMAR AMÉRICO CAMOSSATO
ENGº CPVIL CREA 24.080-D/PR

MUNICÍPIO DE PÉROLA
C.N.P.J.: 81.478.133/0001-70

FOLHA 01/01

ESCALA INDICADA
DATA MARÇO/2018
CONTRATO