QUADRO DE ARMADURA - ESTACAS ESCAVADAS

Simbologia	ARMADURA LONGITUDINAL								ARMADURA TRANSVERSAL - ESTRIBOS					
	Φestacas (cm)	Compr. Estacas	ΦArmadura (mm)	Qte de Barras	Qte de Estacas	L. 1m	L. var	L.1+L.2m	Φ estacas (cm)	ΦEstribo (mm)	Qte de Estribo	Qte de Estacas	Diâmetro (m)	Comp. Estribo (m)
◔	25	2.0	10.00	4	85	0.25	1.5	1.75	25	5.00	10	85	0.17	0.65

QUADRO RESUMO - ESTACAS ESCAVADAS

ARMADURA		ESTRIBO	
ΦArmadura (mm)	TOTAL (kg)	ΦEstribo (mm)	TOTAL (kg)
10.00	367.1	5.00	85.1
Total de armadura: 452.2 kg			

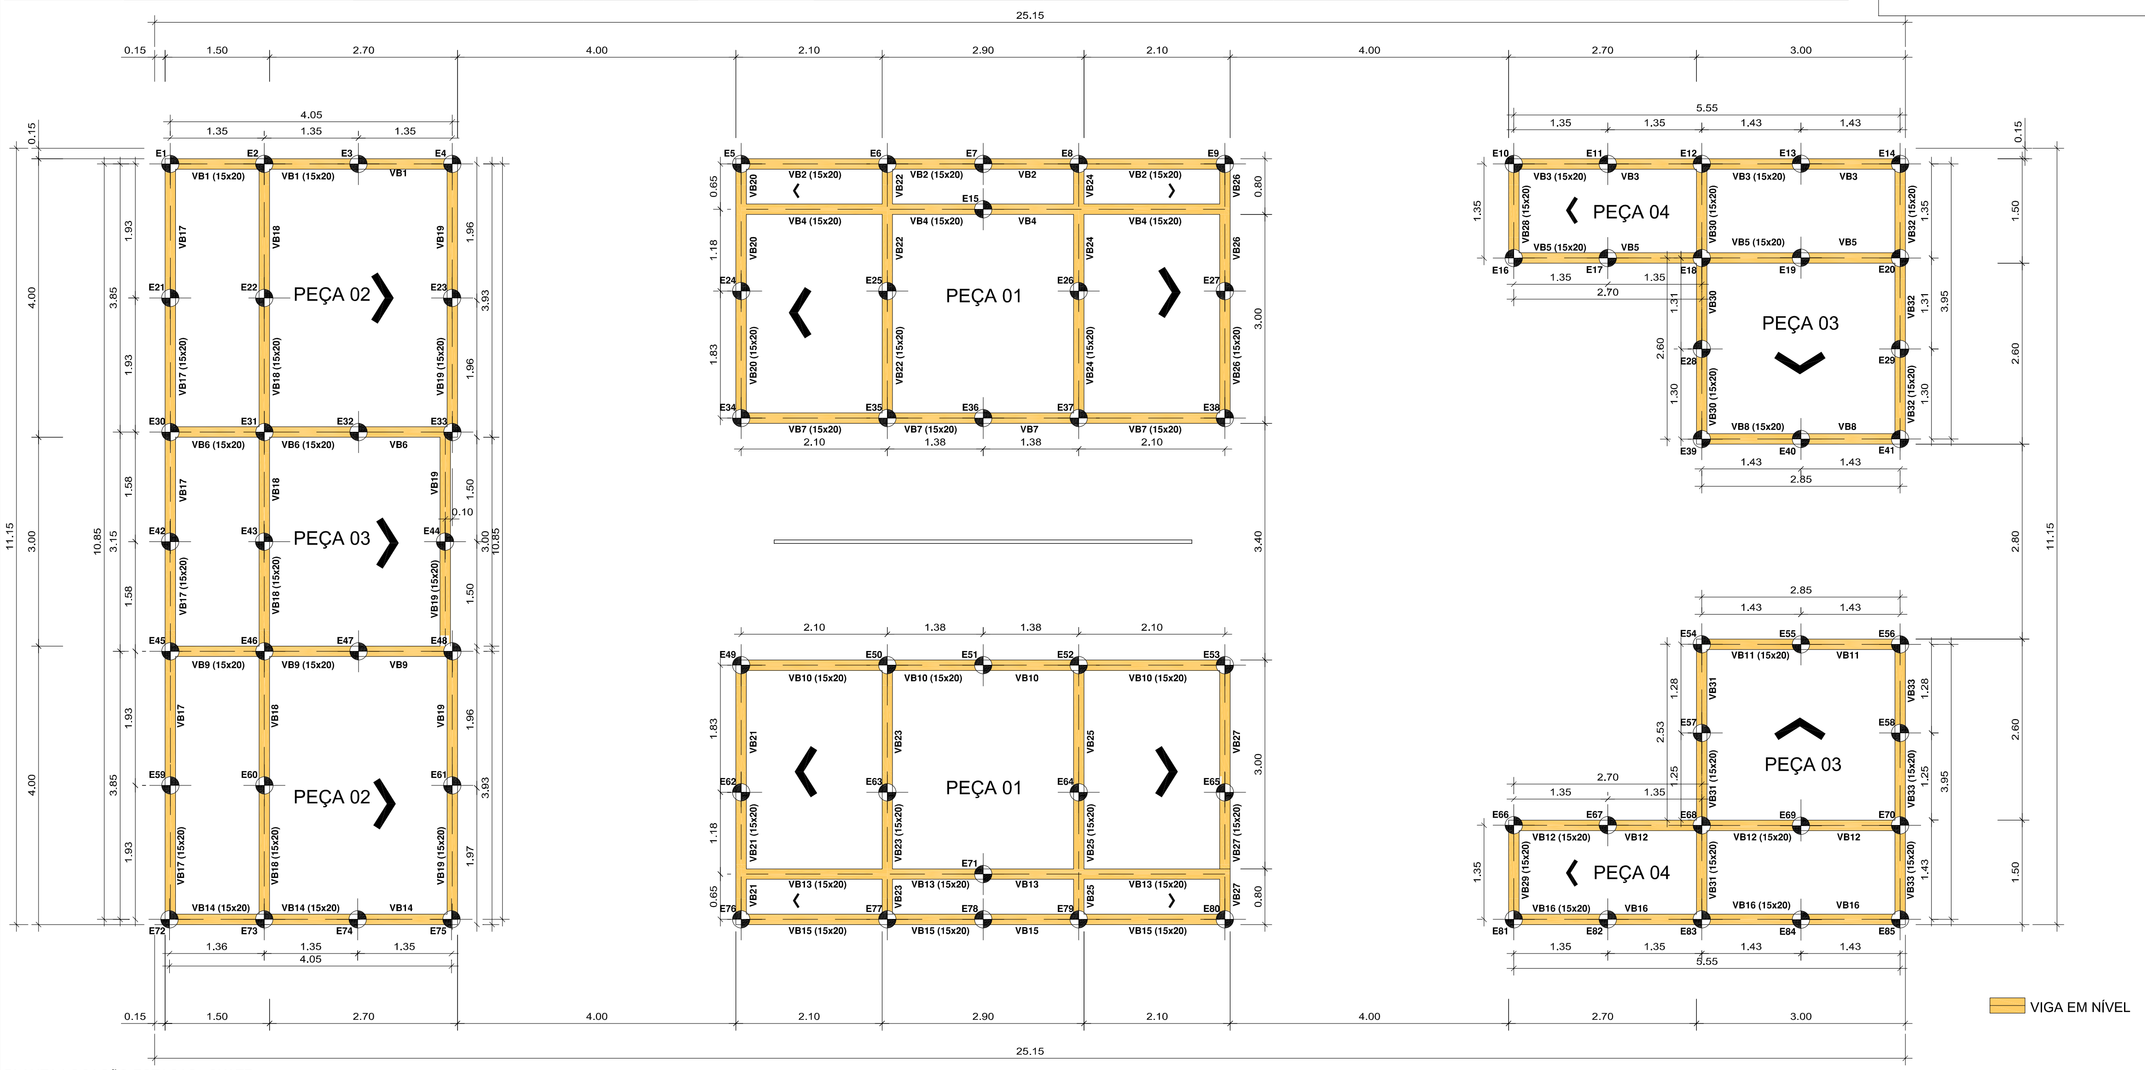

PLANTA LOCAÇÃO ESTACAS - SKATE
ESC 1:50

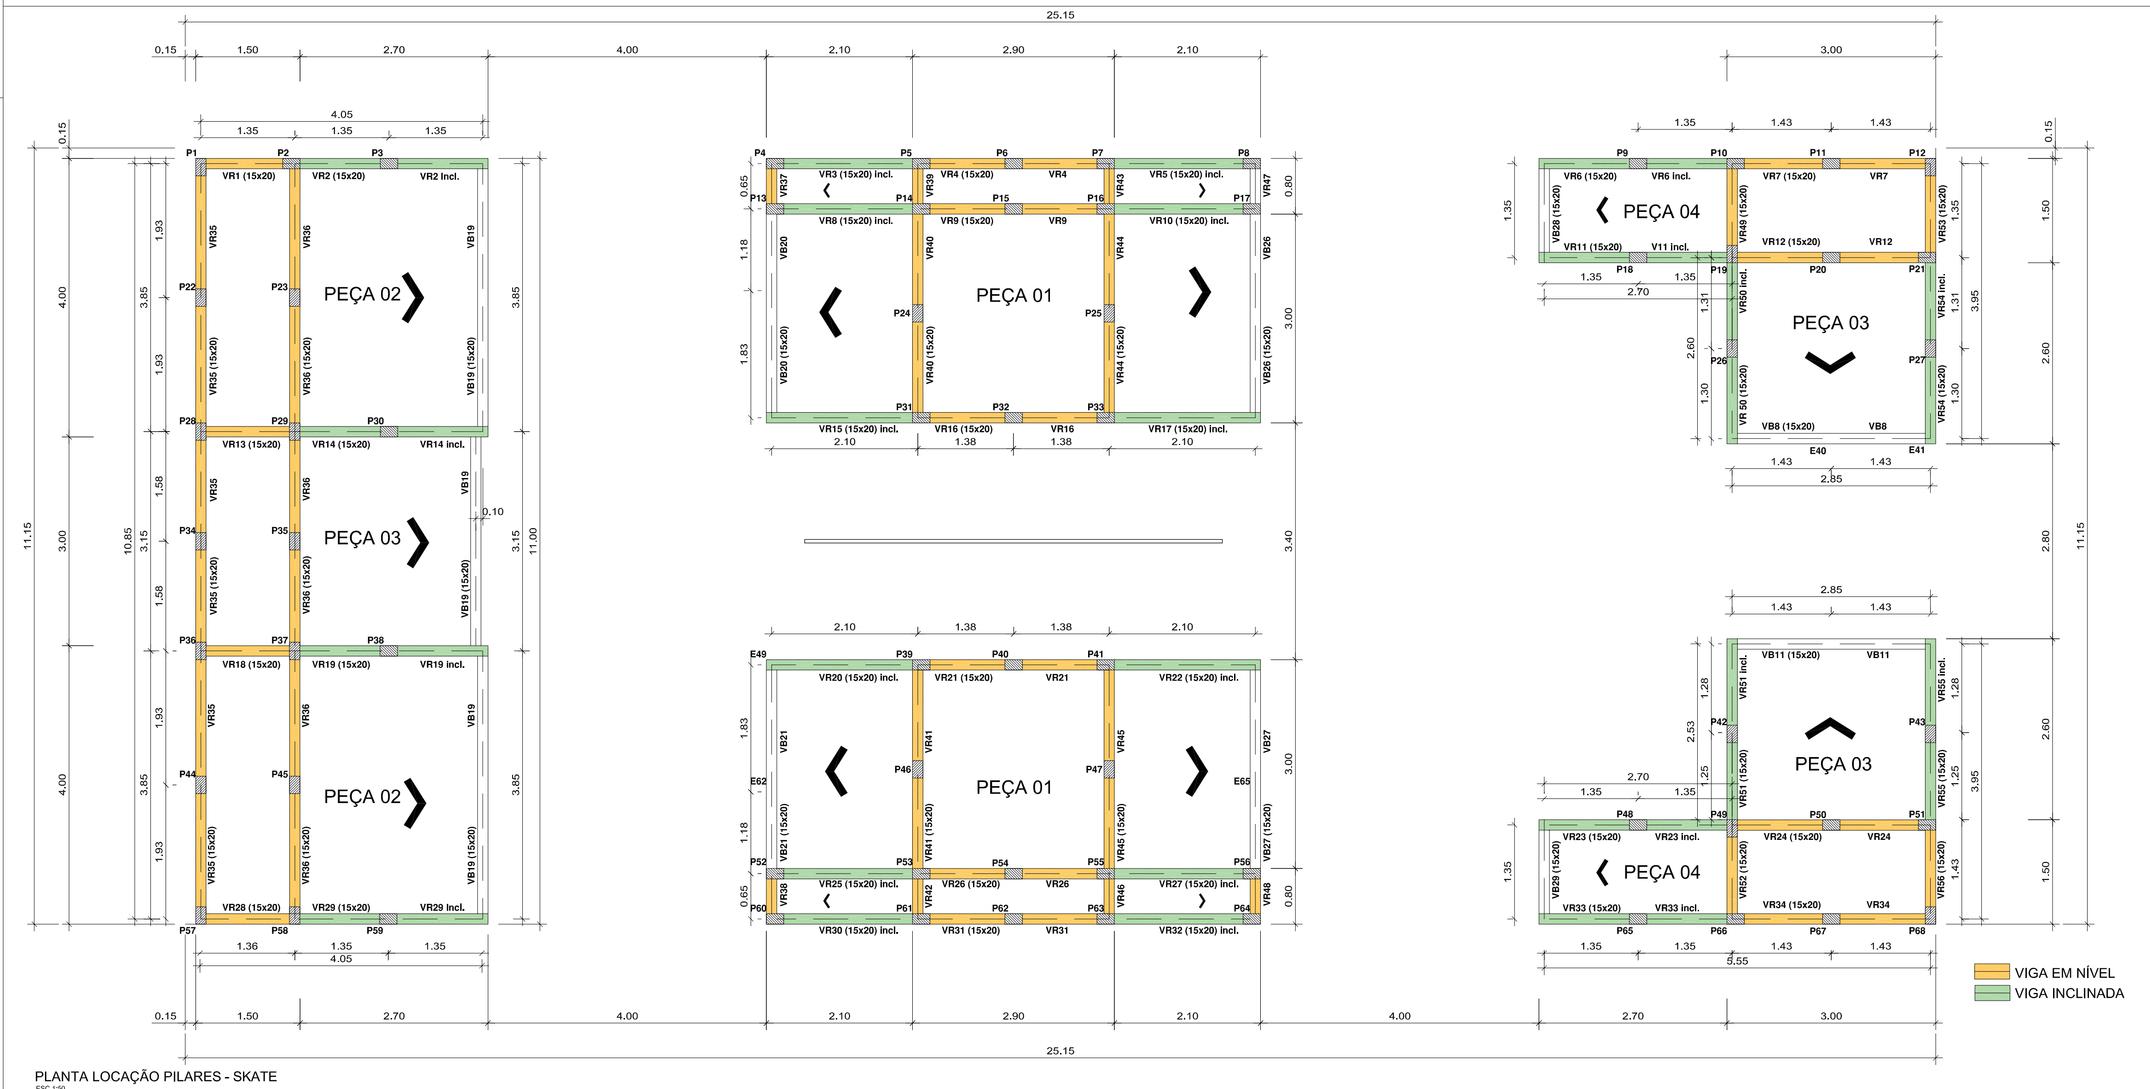

PLANTA LOCAÇÃO PILARES - SKATE
ESC 1:50

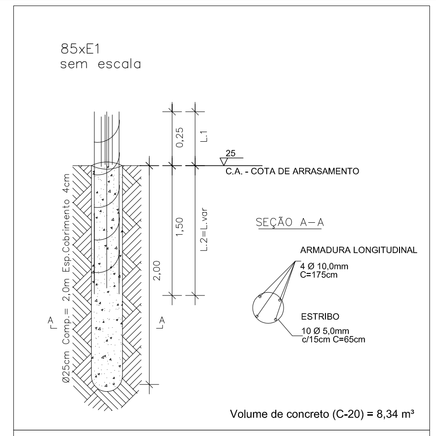

Volume de concreto (C-20) = 8,34 m³

NOTA
RESISTÊNCIA DO SOLO:

-EM CASO DE ATERRO PROLONGAR AS ARMADURAS DAS ESTACAS ATÉ ATINGIR L.2m EM SOLO FIRME.
-DESCONSIDERAR O ATERRO PARA EFEITO DE RESISTÊNCIA DAS ESTACAS
-ACRESCENTAR A PROFUNDIDADE DO ATERRO NAS PROFUNDIDADES DAS ESTACAS

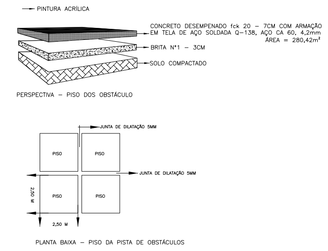

PLANTA DE SITUAÇÃO
ESC 1:1000

Assessoria Técnica em Engenharia Civil Ltda.
email: engenharia@acassessoriatecnica.com.br
Fone: (44)3624-7775
Avenida Pirapó, 5538 – Zona 1A, CEP- 87.502.140, Umuarama – PR

PROJETO ESTRUTURAL

OBRA:
MELHORIAS NO COMPLEXO ESPORTIVO MUNICIPAL

CONTEÚDO:
LOCAÇÃO DAS ESTACAS
PLANTA DE COBERTURA
PLANTA DE SITUAÇÃO; CORTE AA'
DETALHES; RESUMO AÇO

FOLHA: 01/04

PROPRIETÁRIO:
PREFEITURA MUNICIPAL DE PÉROLA.
CNPJ: 81.478.133/0001-7

ESCALA: INDICADA
DATA: MAIO/2019
LOCAL:
RUA SOUZA NAVES/RUA ARAUJO LIMA - QUADRA 134/134A - PEROLA-PR
CONTRATO: 1046191/2017

RESPONSAVEIS

ADEMAR AMÉRICO CAMOSSATO
ENGº CIVIL CREA 24.080-D/PR

MUNICÍPIO DE PÉROLA
CNPJ: 81.478.133/0001-7