
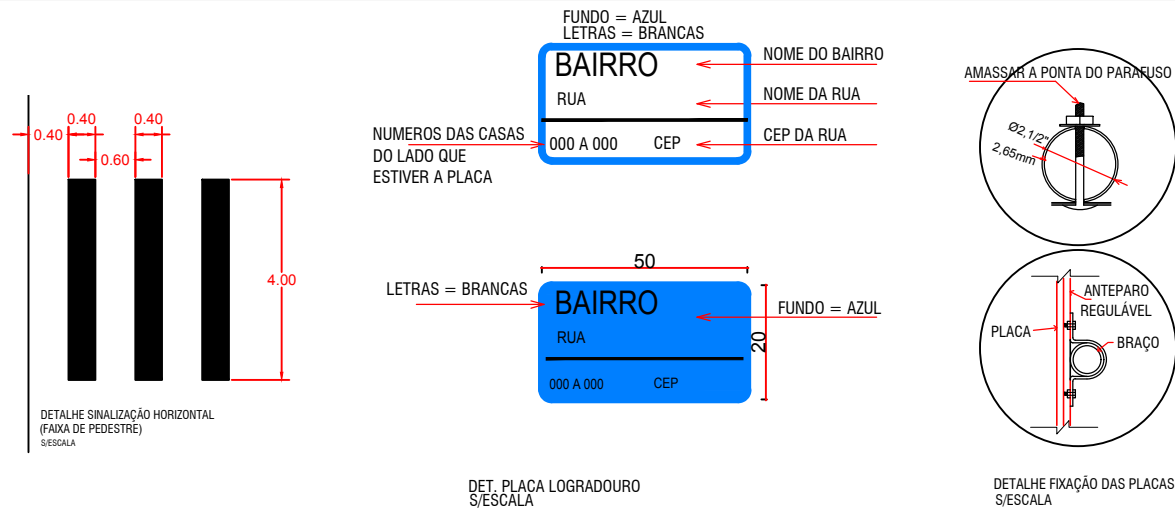
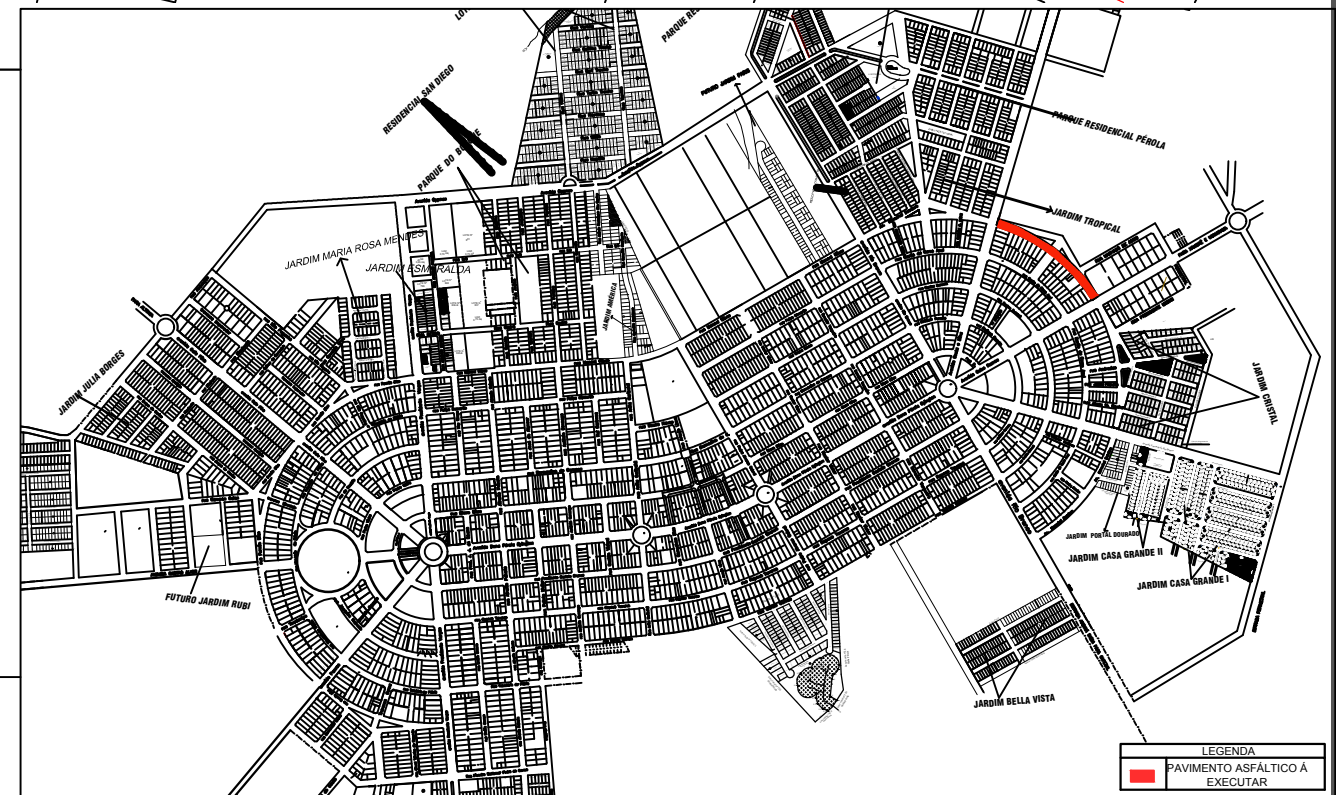
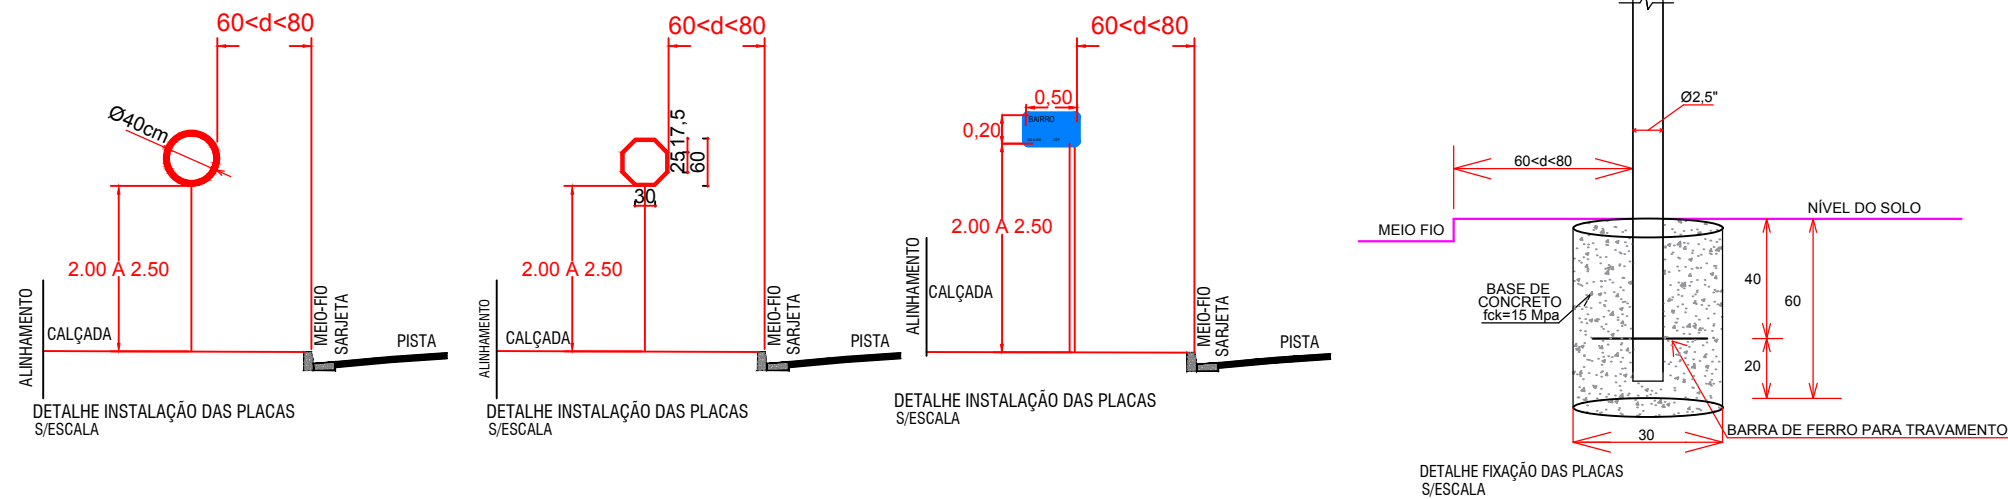


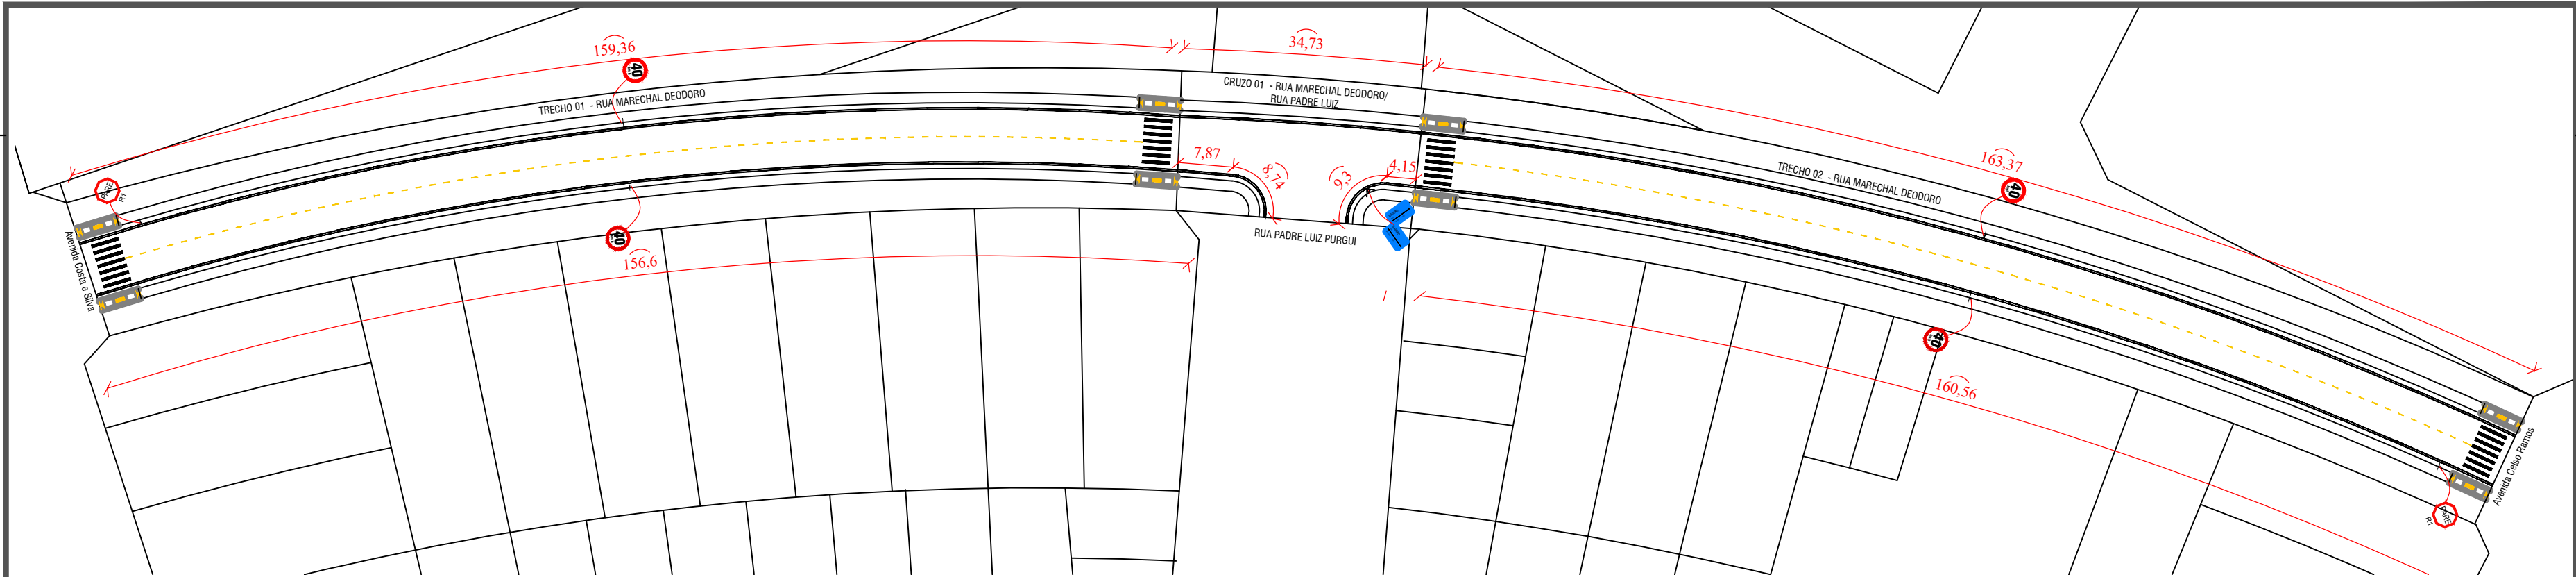

QUANTITATIVO SINALIZAÇÃO - RUA MARECHAL DEODORO						
PLACA			VARIÁVEL			
				40 Km/h	PARE	Rua Nome da Rua
DESCRÇÃO	FAIXA HORIZ.	FAIXAS HORIZ.	FAIXAS	REGULAMENT.	REGULAMENT.	PLACA DE LOCALIZAÇÃO
TRECHO	CENTRAL [m²]	LATERAIS [m²]	PEDESTRE [m²]	(VEL.MÁX.) [un]	(PARE) [un]	UNIDADE
TRECHO 01	5,10	31,60	22,40	2,00	1,00	-
TRECHO 02	5,23	32,39	22,40	2,00	1,00	-
CRUZO 01	-	6,48	-	-	-	1,00
TOTAL	10,33	70,47	44,80	4,00	2,00	1,00
TOTAL FAIXAS	125,60					

Assessoria Técnica em Engenharia Civil Ltda.
email: engenharla@acassessoriatecnica.com.br
Fone: (44) 3624-7775
Avenida Pirapó, 5538 - Zona 03, CEP- 87502-140, Umuarama - PR

PROJETO DE PAVIMENTAÇÃO, SINALIZAÇÃO E DRENAGEM

OBRA
PAVIMENTAÇÃO ASFÁLTICA - RUA MARECHAL DEODORO

- CONTEÚDO
- IMPLANTAÇÃO DA OBRA.
 - PLANTA BAIXA
 - DETALHAMENTOS
 - QUANTITATIVO

PROPRIETARIO
MUNICÍPIO DE PÉROLA - CNPJ: 81.478.133/0001-70

LOCAL
RUA MARECHAL DEODORO

PROJETO

ADEMAR AMÉRICO CAMOSSATO
ENG° CIVIL CREA 24.080-D/PR

MUNICIPIO DE PÉROLA
C.N.P.J.: 81.478.133/0001-70

FOLHA
04/05
ESCALA INDICADA
DATA MARÇO/2019
CONTRATO 1039238-54
ART 20180623706