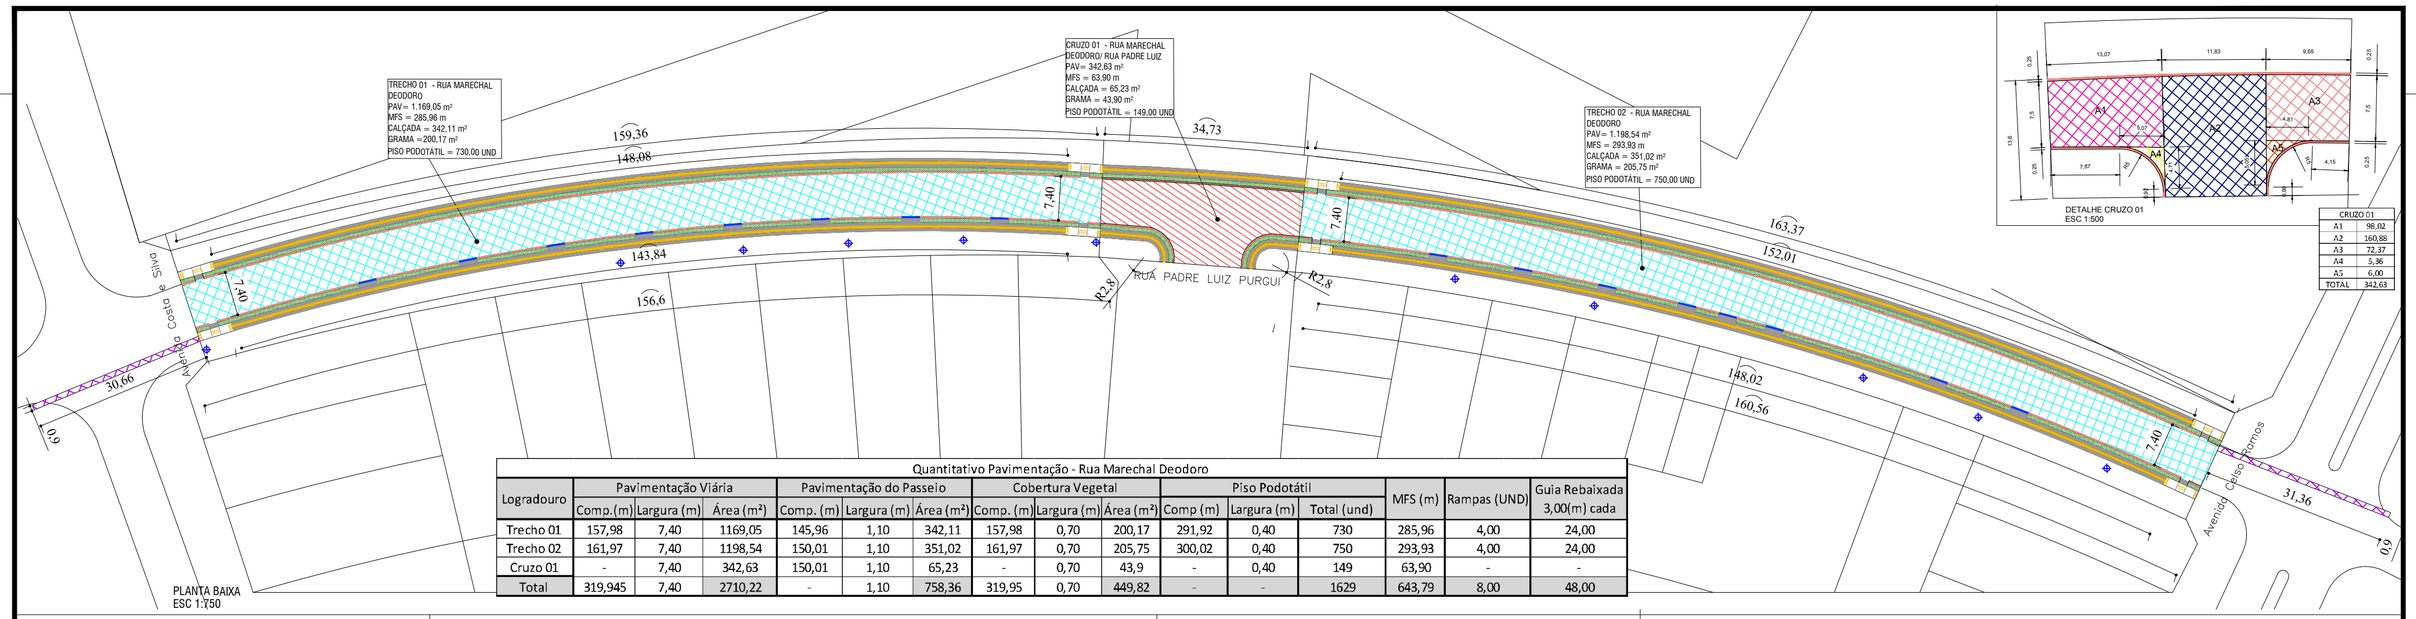

Quantitativo Pavimentação - Rua Marechal Deodoro

Logradouro	Pavimentação Viária			Pavimentação do Passeio			Cobertura Vegetal			Piso Podotátil			MFS (m)	Rampas (UND)	Guia Rebaixada 3,00(m) cada
	Comp.(m)	Largura (m)	Área (m²)	Comp. (m)	Largura (m)	Área (m²)	Comp. (m)	Largura (m)	Área (m²)	Comp (m)	Largura (m)	Total (und)			
Trecho 01	157,98	7,40	1169,05	145,96	1,10	342,11	157,98	0,70	200,17	291,92	0,40	730	285,96	4,00	24,00
Trecho 02	161,97	7,40	1198,54	150,01	1,10	351,02	161,97	0,70	205,75	300,02	0,40	750	293,93	4,00	24,00
Cruzo 01	-	7,40	342,63	150,01	1,10	65,23	-	0,70	43,9	-	0,40	149	63,90	-	-
Total	319,945	7,40	2710,22	-	1,10	758,36	319,95	0,70	449,82	-	-	1629	643,79	8,00	48,00

LEGENDA:

	PAVIMENTO À SER ASFALTADO
	PAVIMENTO À SER RECONSTRUÍDO (SERÁ FEITO COM RECURSO PRÓPRIO)
	CRUZO À SER ASFALTADO
	CALÇADA EM CONCRETO – ESP = 5CM
	GRAMA
	MFS À INSERIR
	PISO PODOTÁTIL
	GUIA REBAIXADA
	RAMPA PNE
	POSTES EXISTENTES

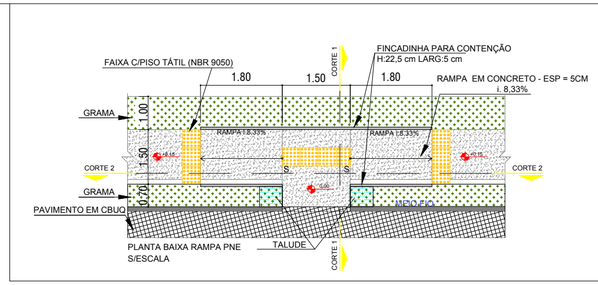

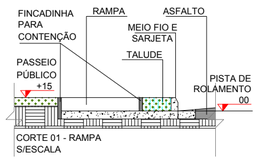

Detalhe - Piso Podotátil

Piso Podotátil Alerta 40x40x2,5cm cm

Piso Podotátil Direcional 40x40x2,5 cm

- Todos os pisos externos deverão ser constituídos de concreto, com 2,5 centímetros de espessura.
- Para a fixação, o piso deverá ser fixado com armagassa de cimento, argamassa AC-II ou AC-III.

LEGENDA:	
1	CBUQ (ESPESSURA 4cm)
2	PINTURA DE LIGAÇÃO (EMULSÃO RR-1C)
3	IMPRIMAÇÃO COM (EMULSÃO RR-2C)
4	BASE DE SOLO CIMENTO 4% (ESPESSURA 17cm)
5	SUB-LEITO EXISTENTE REGULARIZADO, COMPACTADO (ATÉ 20 cm)

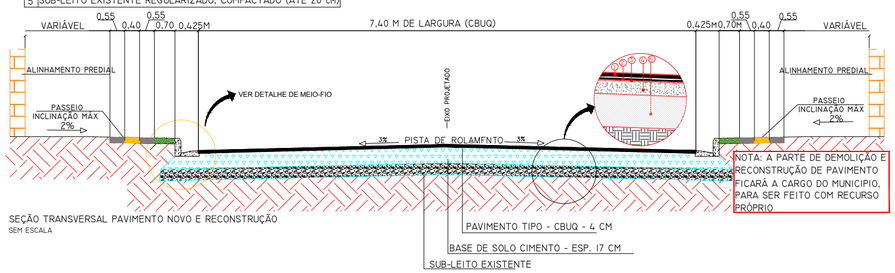

SEÇÃO TRANSVERSAL PAVIMENTO NOVO E RECONSTRUÇÃO
SEM ESCALA

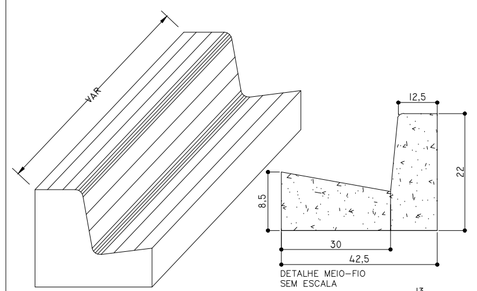

NOTA: NOS ACESSOS AOS LOTES FOI CONSIDERADO UMA GUIA REBAIXADA COM COMPRIMENTO DE 3,00 M.

Assessoria Técnica em Engenharia Civil Ltda.
email: engenharia@acassessoriatecnica.com.br
Fone: (44) 3624-7775
Avenida Pirapó, 5538 - Zona 03, CEP- 87502-140, Umuarama - PR

PROJETO DE PAVIMENTAÇÃO, SINALIZAÇÃO E DRENAGEM

OBRA
PAVIMENTAÇÃO ASFÁLTICA - RUA MARECHAL DEORORO

CONTEÚDO
- IMPLANTAÇÃO DA OBRA.
- PLANTA BAIXA
- DETALHAMENTOS
- QUANTITATIVO

PROPRIETARIO
MUNICÍPIO DE PÉROLA - CNPJ: 81.478.133/0001-70

LOCAL
RUA MARECHAL DEODORO

PROJETO

ADEMAR AMÉRICO CAMOSSATO
ENGº CIVIL CREA 24.080-D/PR

MUNICIPIO DE PÉROLA
C.N.P.J.: 81.478.133/0001-70

FOLHA 03/05

ESCALA INDICADA
DATA MARÇO/2019
CONTRATO 1039238-54
ART 20180623706