
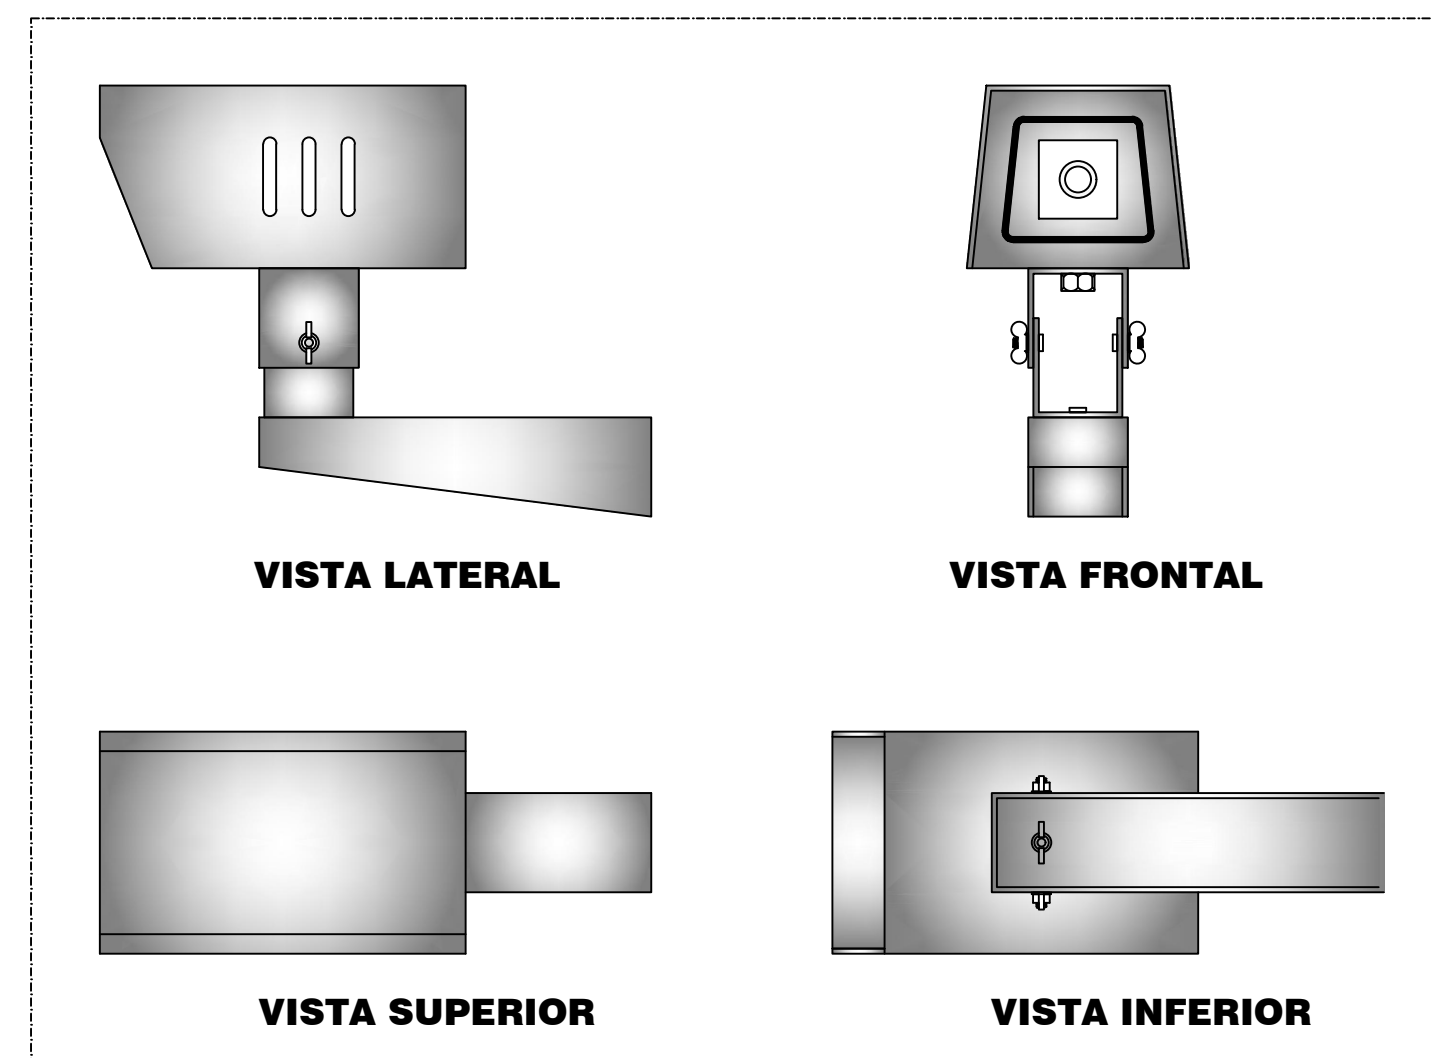




EXEMPLO DE LIGAÇÃO DE LÓGICA SEM ESCALA

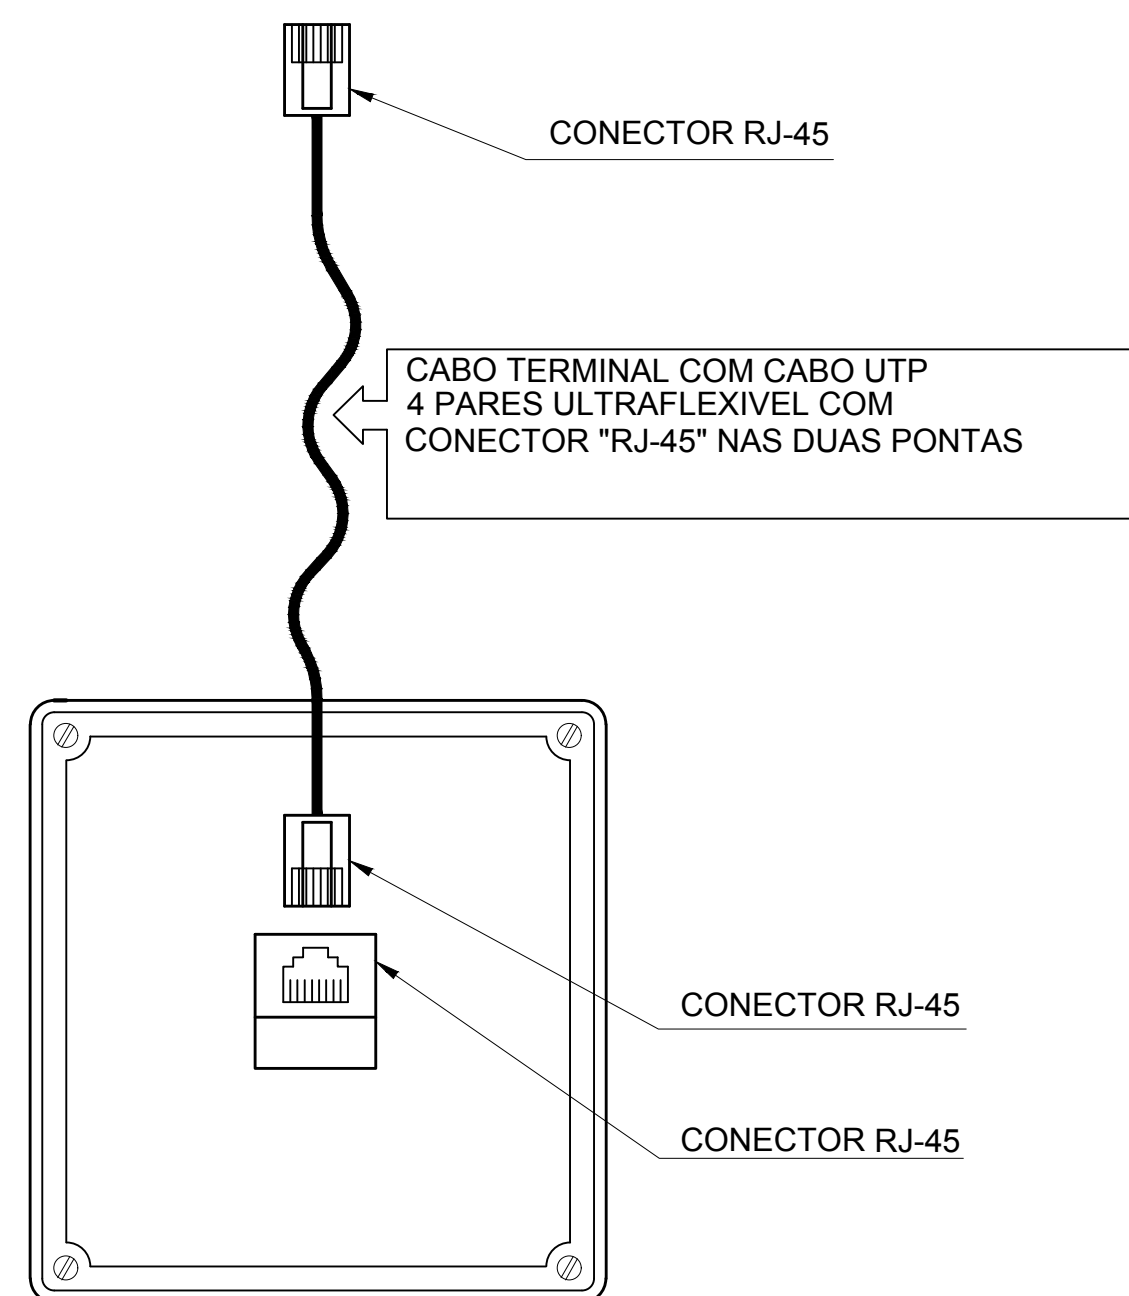

DETALHE DA CÂMERA FIXA

Legenda Detalhada	
☒	Caixa de passagem no piso
	Caixa de passagem - embutir
	Aço pintada (ref Brum)
	400x400x300 mm
	1 pc
RJ45(2) PT TE 17 PT TE 17	Tomada RJ45 - 0,30m do piso
	Acessórios Cabeamento - Metálico
	Conector RJ45 (CM8v)
	Acessórios p/ eletrodutos
	Caixa PVC 4x2"
	1 pc
	Dispositivo de Cabeamento - embutir
	Placa 2x4" - Branca
	2 módulos - RJ45
	1 pc
RJ45(1) PT TE 1	Tomada RJ45 - 1,80m do piso
	Acessórios Cabeamento - Metálico
	Conector RJ45 (CM8v)
	Acessórios p/ eletrodutos
	Caixa PVC 4x2"
	1 pc
	Dispositivo de Cabeamento - embutir
	Placa 2x4" - Branca
	1 módulo - RJ45
	1 pc

Legenda	
☒	Caixa de passagem de sobrepôr no piso
▭	Caixa padrão 19" - porta acrílico cristal (a ser providenciado pela Prefeitura após a obra)
RJ45(2) PT TE 17 PT TE 17	Tomada RJ45 - 0,30m do piso
PT TE 25 RJ45(1)	Tomada RJ45 - 1,80m do piso
—	Eletroduto no embutido no teto ou parede
- - -	Eletroduto no embutido no piso

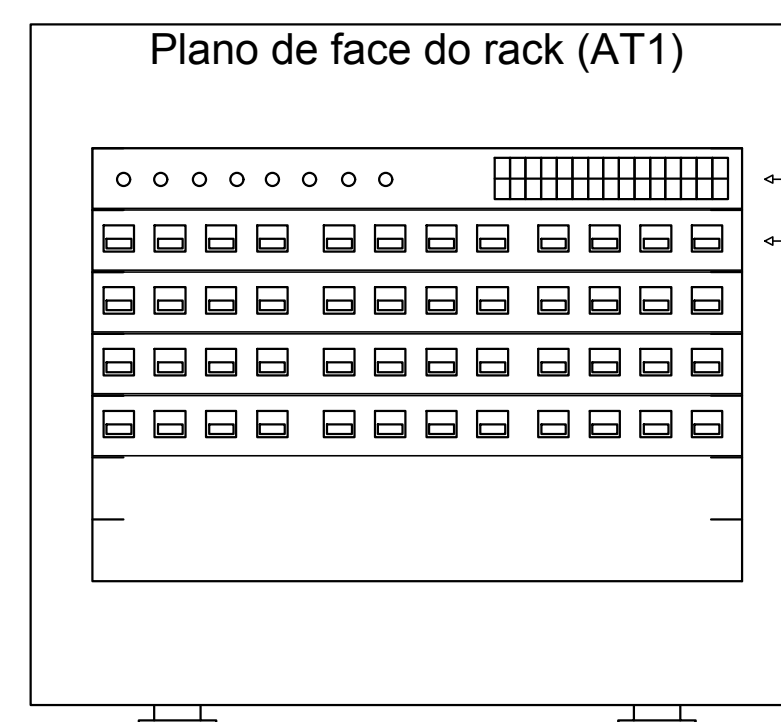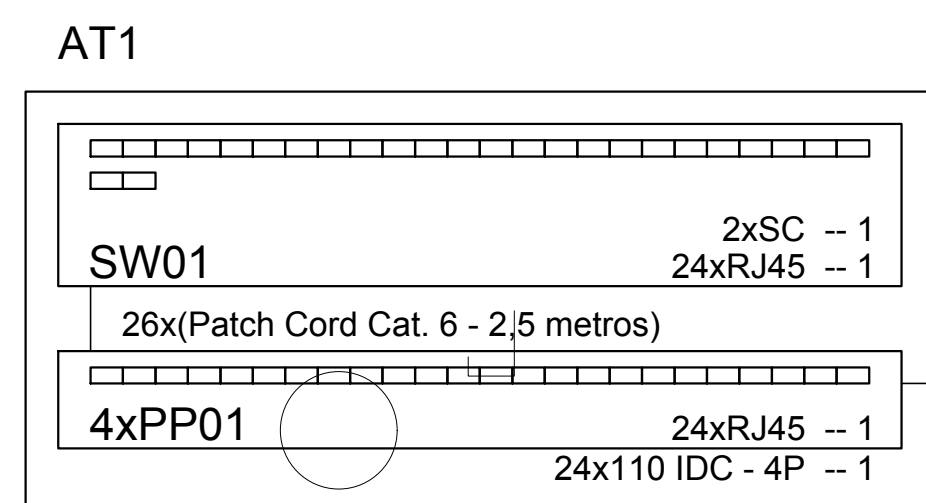

Assessoria Técnica em Engenharia Civil Ltda.
 email: engenhar@acassessoriatecnica.com.br
 Fone: (44) 3624-7775
 Avenida das Indústrias, 2528 - Zona 07, CEP- 87503-510, Umuarama - PR

PROJETO DE LÓGICA

OBRA: CONSTRUÇÃO DO CENTRO DE REFERÊNCIA ASSISTÊNCIA SOCIAL.

CONTEÚDO: -Planta baixa, - Simbologia e -Detalhes.

PROPRIETÁRIO: PREFEITURA MUNICIPAL DE PÉROLA.
 CNPJ: 81.478.133/0001-7
 LOCAL:

RUA BERNARDINO DE CAMPOS / QUADRA:134 / LOTE:02-A1 / CENTRO - PÉROLA-PR.

PROJETO: Hugo leonardo José da costa
 ENGº ELETRICISTA
 CREA PR 112997/D

ESCALA: INDICADA

DATA: ABRIL / 2019

Nº DO PROCESSO: 1046257-40

FOLHA: 01 / 01