

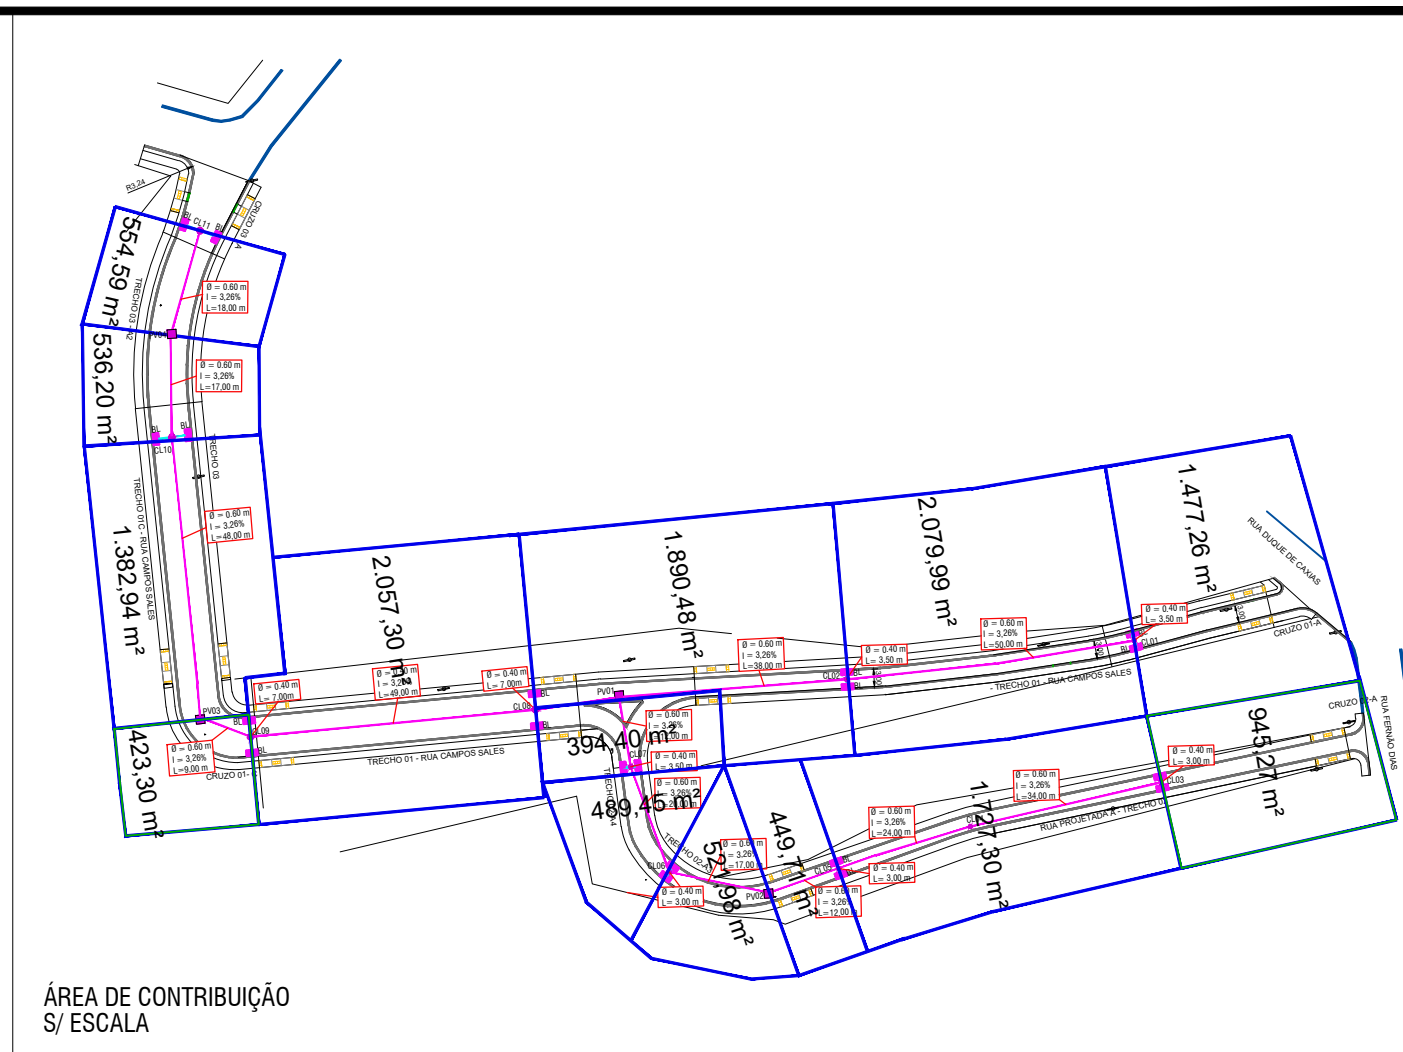
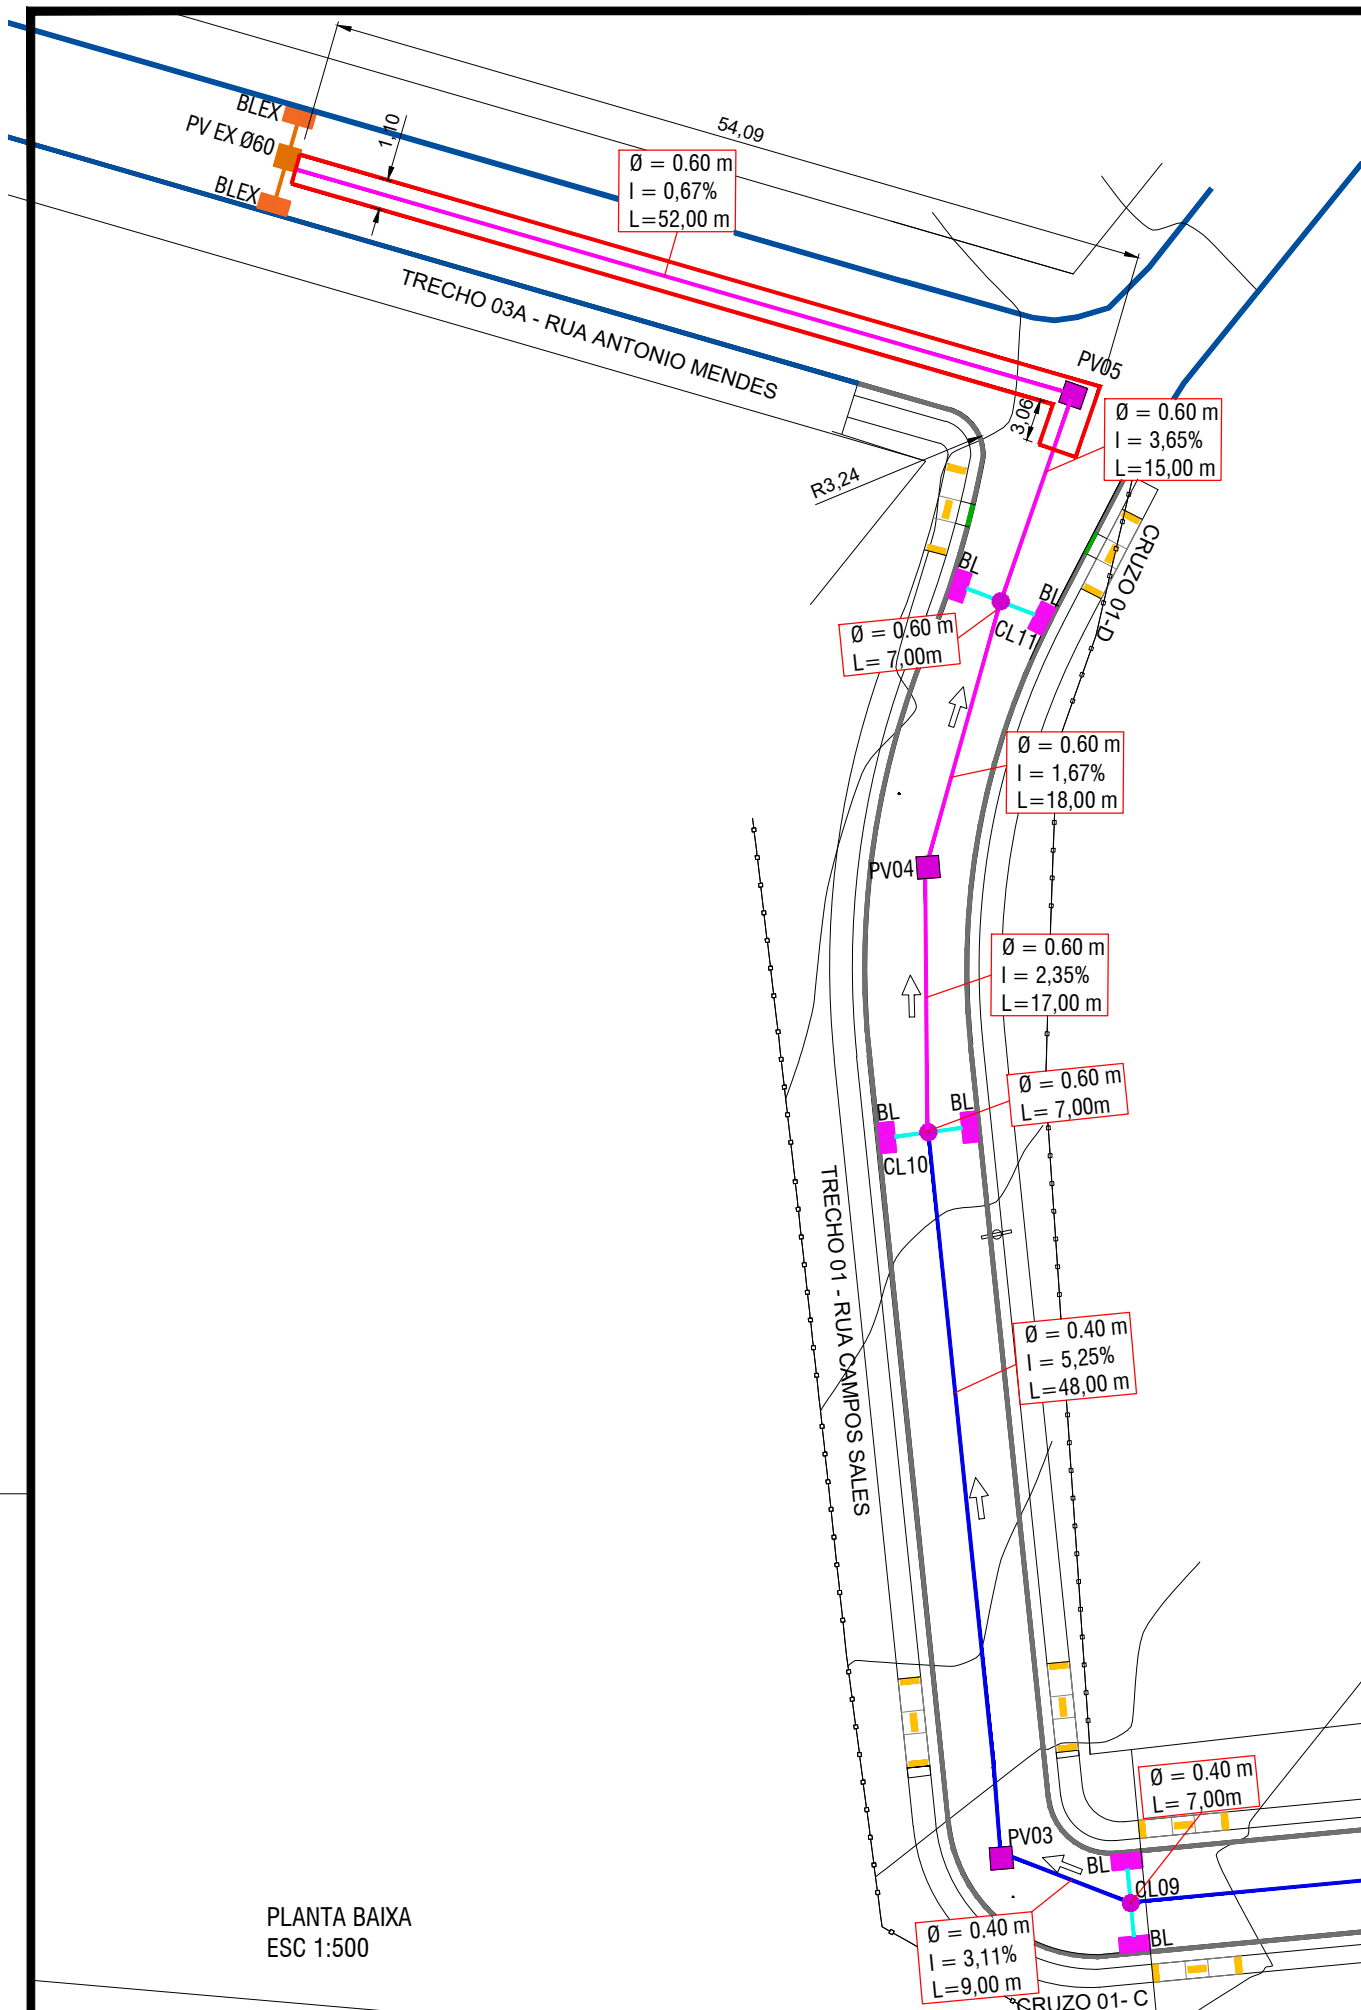
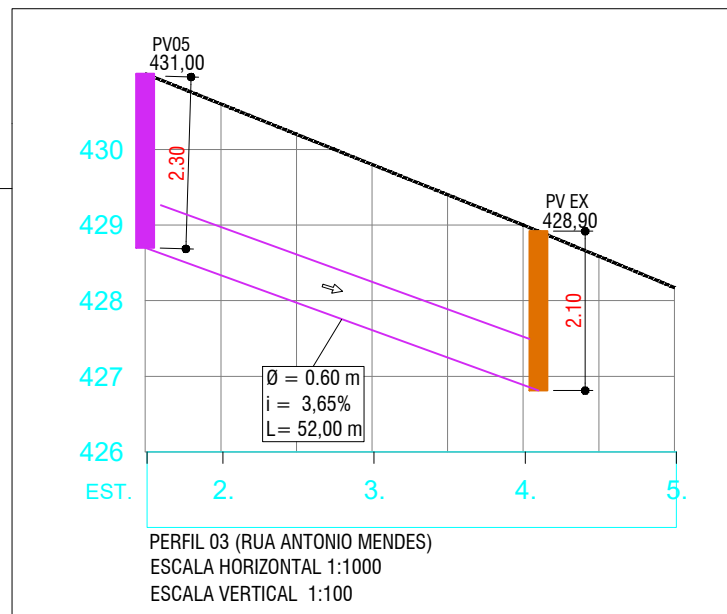


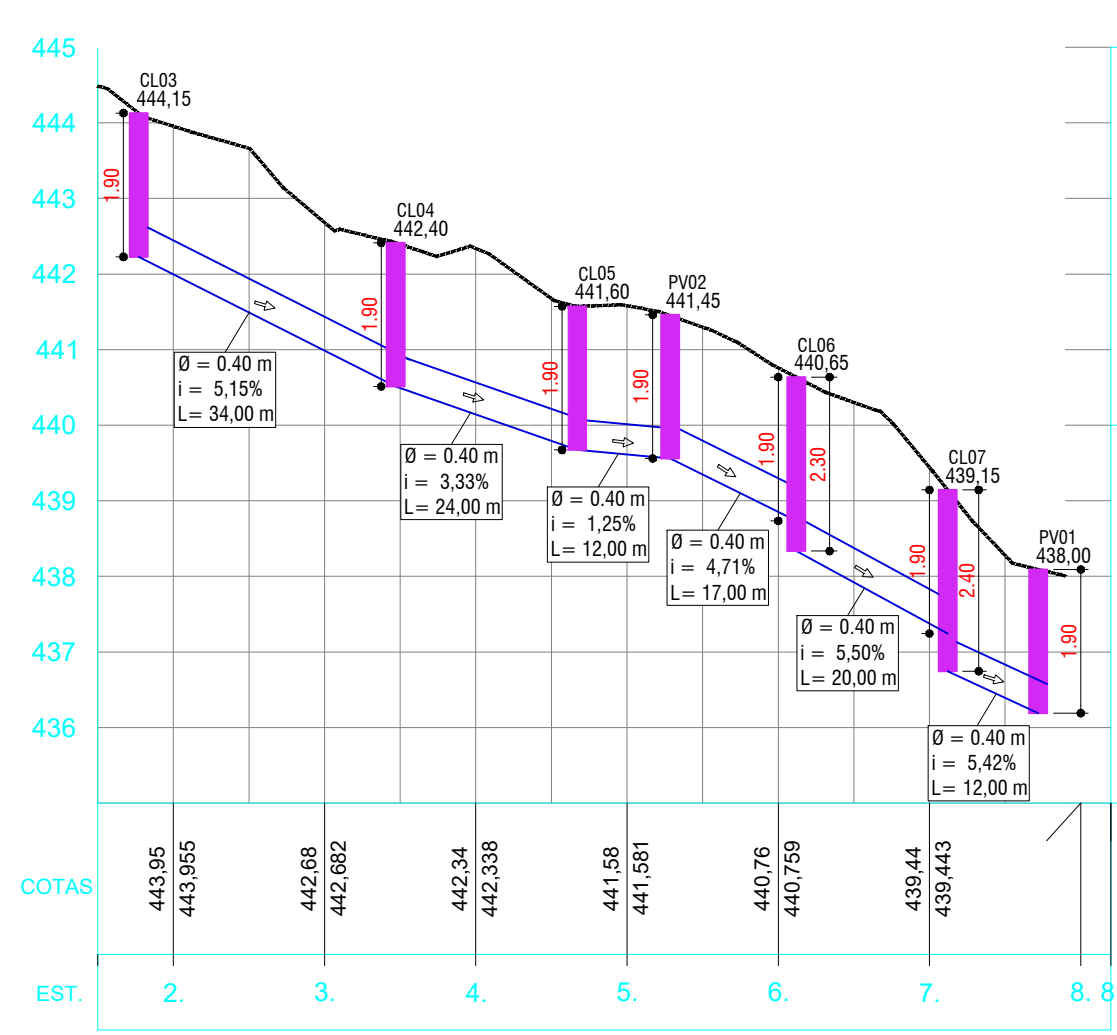

TOTAL TRECHO 01 E 02 E 03	
VOLUMES	(M³)
Volume Escavado	872,47
Volume Reaterro Apilado	227,86
Volume sem Apilamento	531,67
QUANTIDADE TUBOS	(M)
TUBO Ø0.40 (ligação)	48,30
TUBO Ø0.40 (rede)	327,00
TUBO Ø0.60 (rede)	102,00
PV/BL/CL	(M/UND)
Quantidade Pv Ø0.40 (und)	3,00
Quantidade Pv Ø0.60 (und)	2,00
Caixa de Ligação Ø40 (und)	9,00
Caixa de Ligação Ø60 (und)	2,00
Boca de lobo novas (und)	20,00

SIMB.	DESCRIÇÃO
	BOCA DE LOBO À INSERIR
	POÇO DE VISITA À INSERIR
	POÇO DE VISITA EXISTENTE
	CAIXA DE LIGAÇÃO À INSERIR
	TUBUÇÃO DE LIGAÇÃO Ø40cm
	TUBUÇÃO DE REDE Ø40cm
	TUBUÇÃO DE REDE Ø60cm
	PAVIMENTO Á DEMOLIR PARA PASSAGEM DO TUBO DE Ø60CM - L= 1,10m

PLANTA BAIXA
ESC 1:500

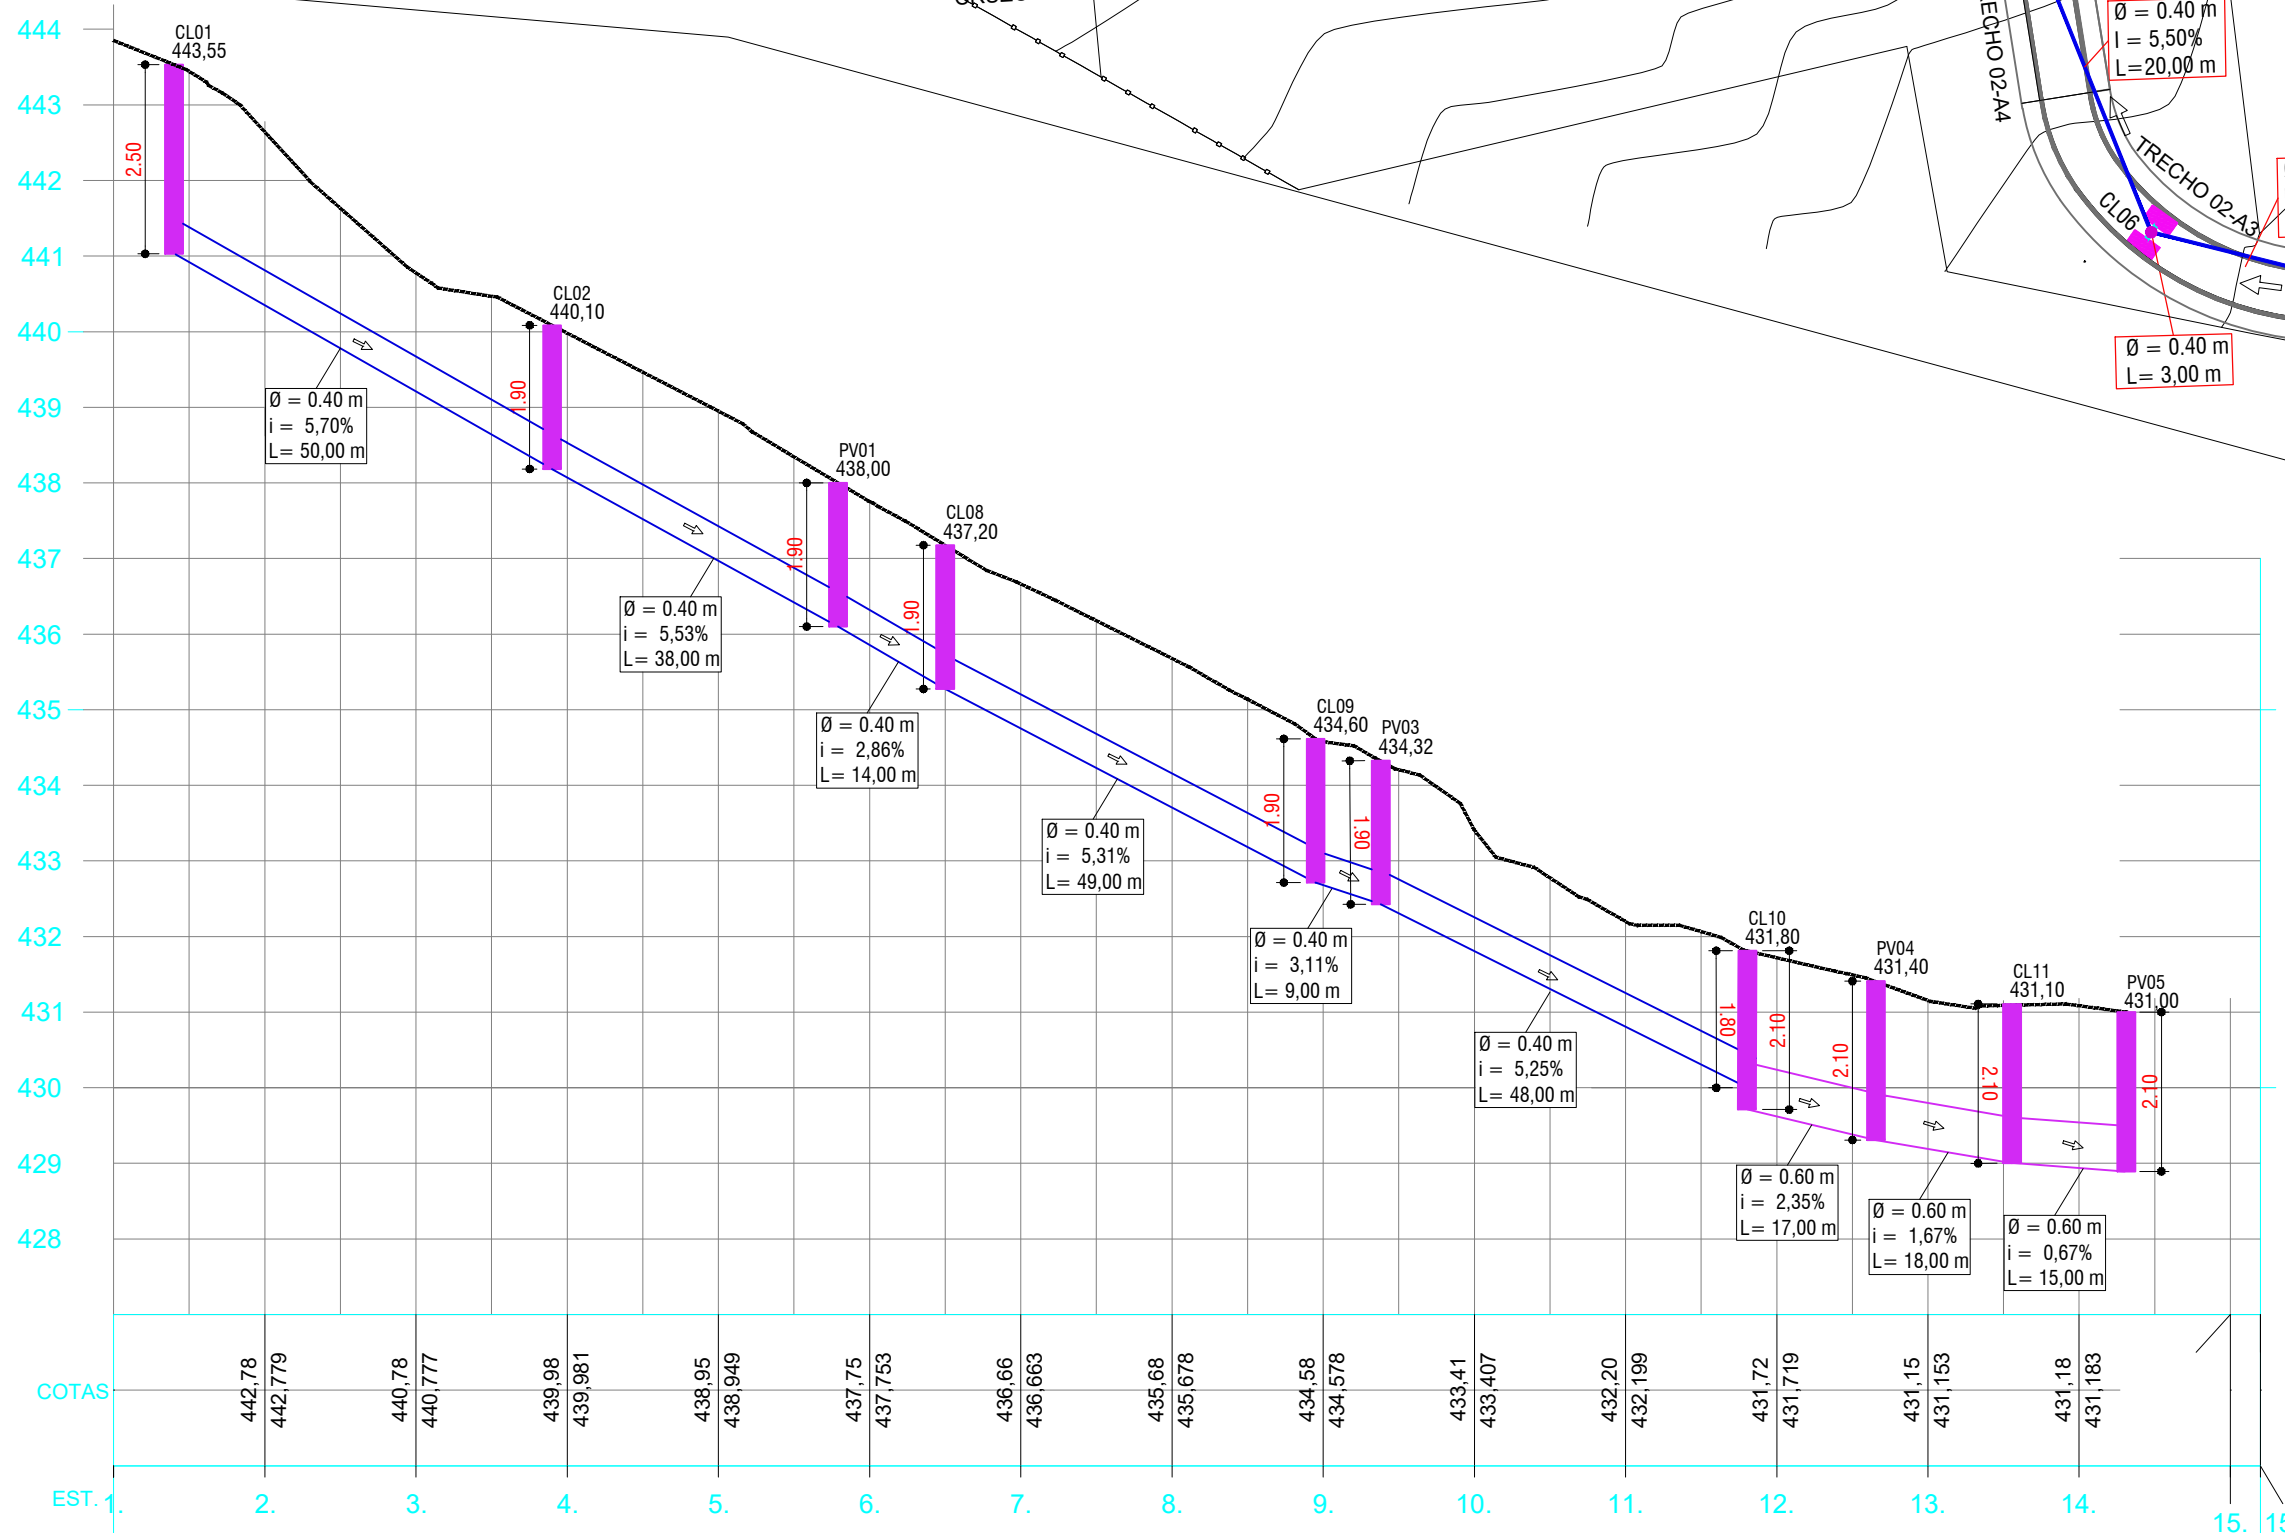

Assessoria Técnica em Engenharia Civil Ltda.
email: engenharia@acassessoriatecnica.com.br
Fone: (44) 3624-7775
AVENIDA PIRAPÓ 5538 - Zona 03, CEP- 87502-140, Umuarama - PR

PROJETO DE PAVIMENTAÇÃO, SINALIZAÇÃO E DRENAGEM

OBRA
PAVIMENTAÇÃO ASFÁTICA
TRECHOS DIVERSOS

CONTEÚDO
- PLANTA BAIXA - DRENAGEM;
- PERFS;
- QUANTITATIVO;
- LEGENDA.

PROPRIETÁRIO
PREFº MUNICIPAL DE PÉROLA - CNPJ: 81.478.133/0001-70

LOCAL
RUA CAMPOS SALES E RUA PROJETADA A

PROJETO
ADEMAR AMÉRICO CAMOSSATO
ENGº CIVIL CREA 24.080-D/PR

INDICADA
AGOSTO/2019

1055961-93

20192078465

MUNICÍPIO DE PÉROLA
C.N.P.J.: 81.478.133/0001-70

06/07

FOLHA