
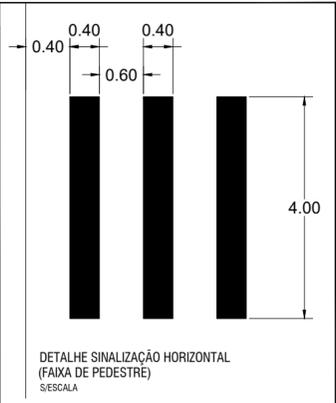
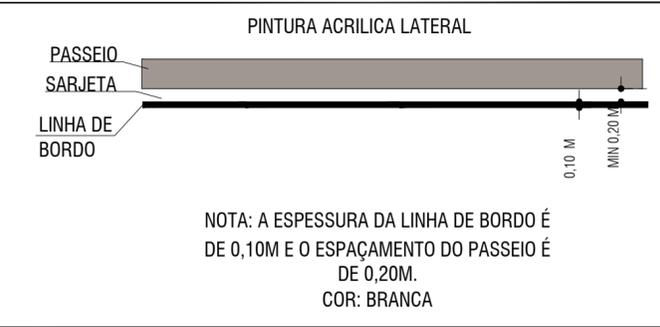


QUANTITATIVO SINALIZAÇÃO - TRECHOS DIVERSOS													
PLACA			VARIÁVEL	40	30	PARE	→	↘	↙	↕	Nome da Rua		
DESCRÇÃO	FAIXA HORIZ.	FAIXAS HORIZ.	FAIXAS RETENÇÃO E	R19	R19	R1	R24-a	R04A E R04B	R25C	R28	PLACA DE LOCALIZAÇÃO		
RUAS	TRECHO	CENTRAL [m²]	LATERAIS [m²]	PEDESTRE [m²]	(VELMÁX.) [un]	(VELMÁX.) [und]	(PARE) [und]	(SENT. ÚNICO) [und]	PROIBIDO VIRAR A ESQ/DIR [und]	SIGA EM FRENTE OU ESQ/DIR [und]	MÃO DUPLA [und]	UNIDADE	
RUA CAMPOS SALES	Trecho 01 - A1	-	5,68	4,80	-	-	-	1,00	-	-	-	-	
	Trecho 01 - A2	-	3,82	-	-	1,00	-	-	-	-	-	-	
	Trecho 01 - A3	-	3,75	-	-	-	-	-	-	-	-	-	
	Trecho 01 - A4	-	6,47	4,80	-	-	-	-	-	-	-	-	
	Trecho 01 - B	1,67	11,01	19,20	2,00	-	-	-	-	-	1,00	-	
	Trecho 01 - C1	1,56	9,55	9,60	1,00	-	-	-	-	-	-	-	
	Trecho 01 - C2	0,76	5,58	-	1,00	-	-	-	-	-	-	-	
	Trecho 01 - D	-	2,94	11,20	-	-	-	-	-	-	-	1,00	
RUA PROJ. A	Trecho 02 - A1	-	13,13	4,80	-	-	1,00	-	-	-	-	-	
	Trecho 02 - A2	-	7,07	4,80	-	1,00	-	1,00	-	-	-	-	
	Trecho 02 - A3	-	5,70	-	-	-	-	-	-	-	-	-	
	Trecho 02 - A4	-	1,70	-	-	1,00	-	-	-	-	-	-	
	Trecho 02 - A	-	1,24	-	-	-	-	-	-	-	-	-	
	TOTAL		4,62	89,39	61,85	4,00	3,00	2,00	2,00	1,00	1,00	1,00	4,00

PLANTA BAIXA
ESC 1:500

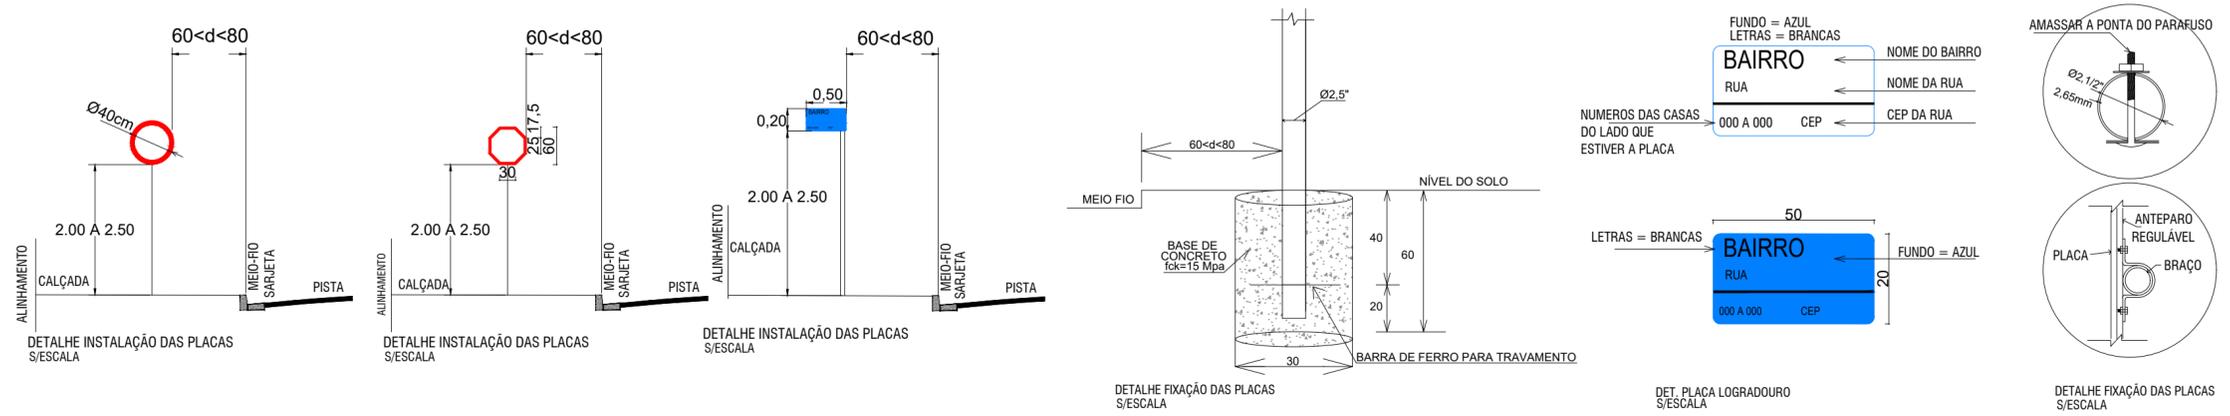

Assessoria Técnica em Engenharia Civil Ltda.
 email: engenharia@acassessoriatecnica.com.br
 Fone: (44) 3624-7775
 AVENIDA PIRAPÓ 5538 - Zona 03, CEP- 87502-140, Umuarama - PR

PROJETO DE PAVIMENTAÇÃO, SINALIZAÇÃO E DRENAGEM

OBRA: RECAPEAMENTO ASFÁTICO TRECHOS DIVERSOS

CONTEUDO:
 - PLANTA BAIXA - SINALIZAÇÃO
 - DETALHES
 - QUANTITATIVO

PROPRIETÁRIO: PREF. MUNICIPAL DE PÉROLA - CNPJ: 81.478.133/0001-70

LOCAL: RUA CAMPOS SALES E RUA PROJETADA A

PROJETO: ADEMAR AMÉRICO CAMOSSATO
 ENG.º CPVIL CREA 24.080-D/PR

MUNICÍPIO DE PÉROLA
 C.N.P.J.: 81.478.133/0001-70

FOLHA: 05/07

ESCALA: INDICADA
 DATA: AGOSTO/2019
 CONTRATO: 1055961-93
 ART: 20192078465