

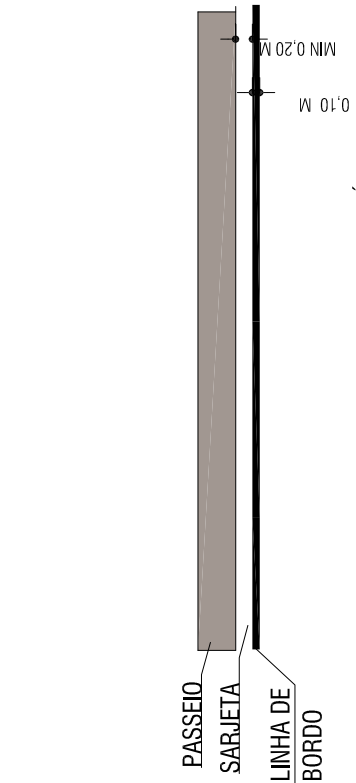
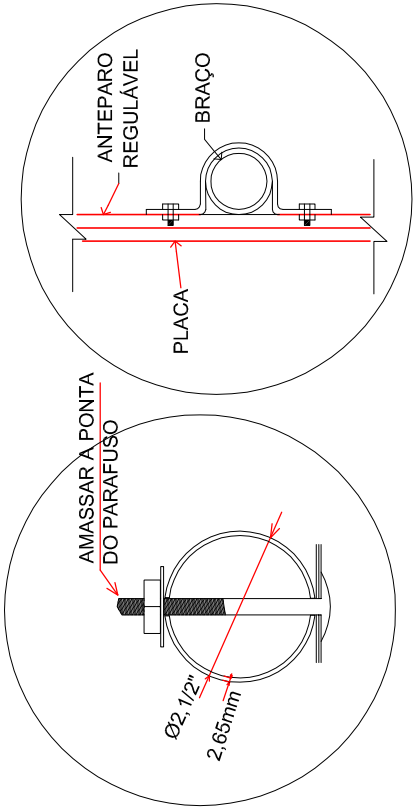
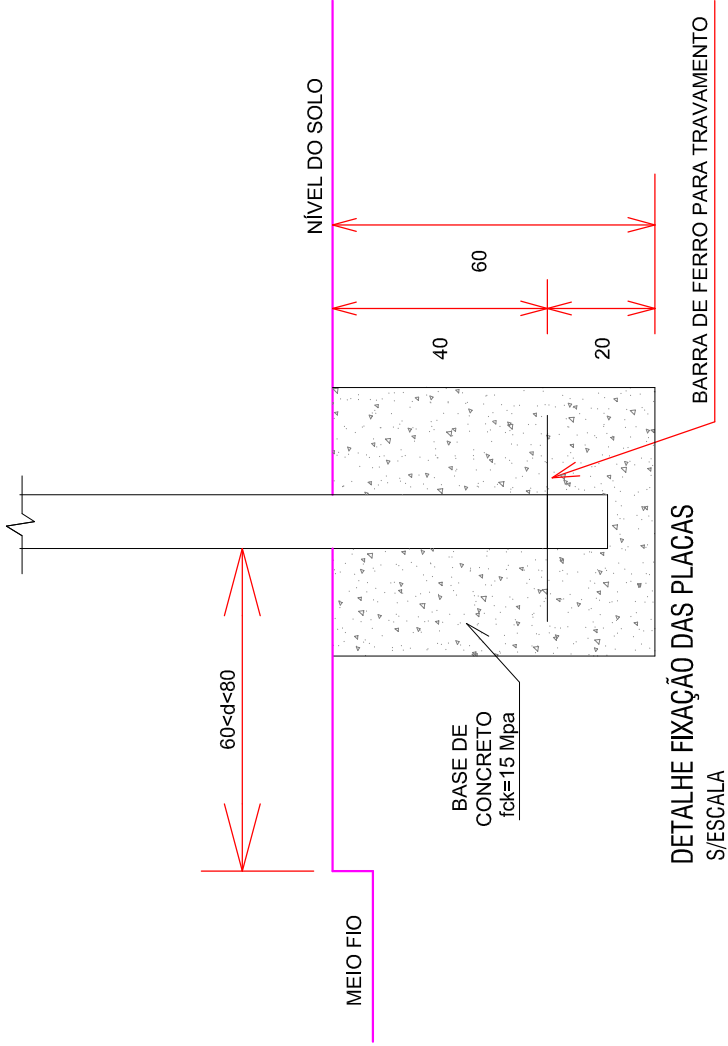
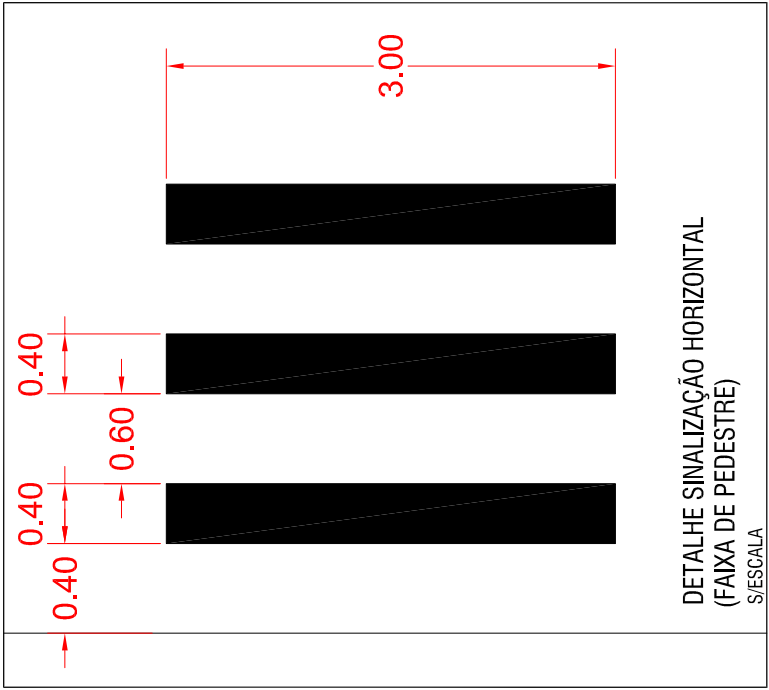


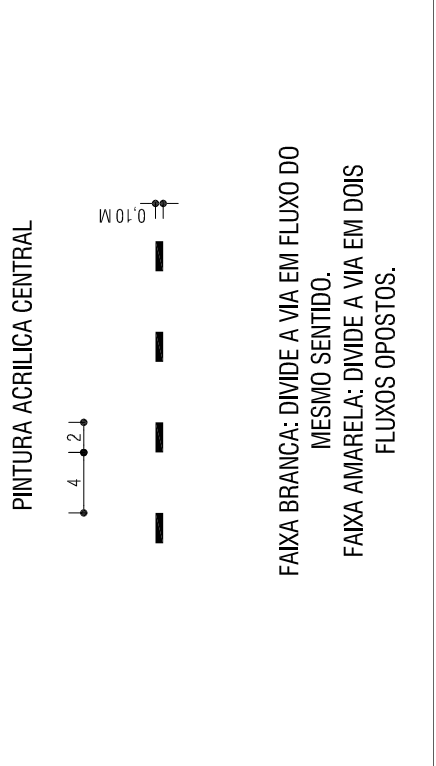

NOTA: A ESPESSURA DA LINHA DE BORDO É DE 0,10M E O ESPAÇAMENTO DO PASSEIO É DE 0,20M.
COR: BRANCA

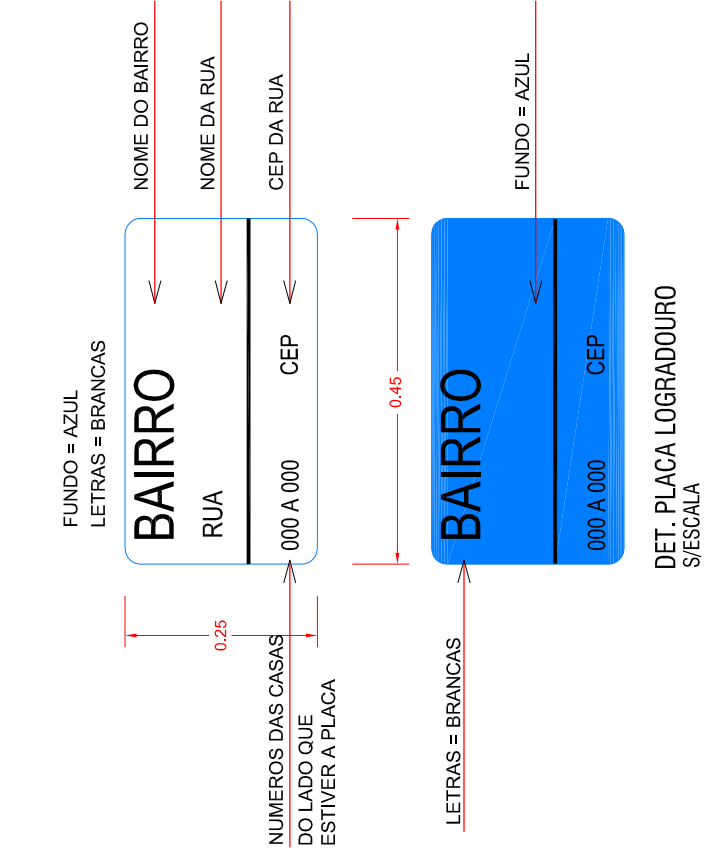

DETALHE FIXAÇÃO DAS PLACAS
S/ESCALA


Assessoria Técnica em Engenharia Civil Ltda.

EMAIL: ENGENHARIA@ACASSESSORIA TECNICA.COM.BR

FONE: (44)3624-7775

AVENIDA PIRAPÓ, 5538 ,ZONA 03, CEP- 87502-140, UMUARAMA - PR

RESPONSÁVEL TÉCNICO - ENG° CIVIL - ADEMAR AMÉRICO CAMOSSATO - CREA-24.080/D-PR

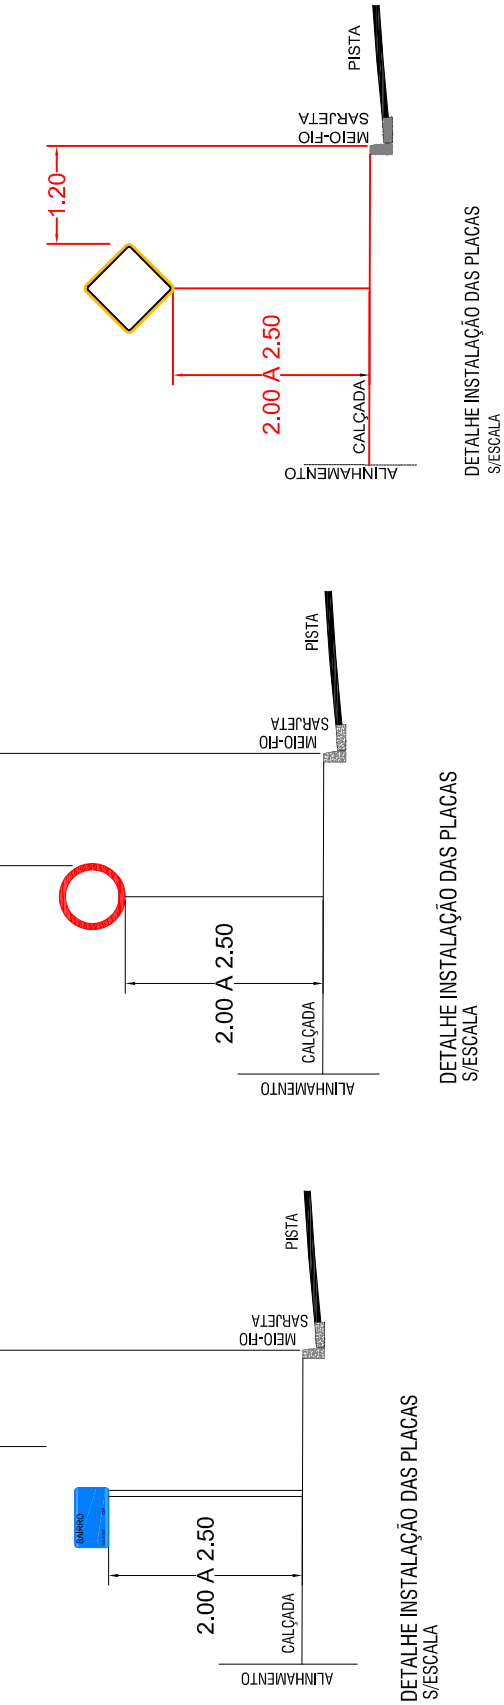

Assessoria Técnica em Engenharia Civil Ltda.

EMAIL: ENGENHARIA@ACASSESSORIA TECNICA.COM.BR

FONE: (44)3624-7775

AVENIDA PIRAPÓ, 5538 ,ZONA 03, CEP- 87502-140, UMUARAMA - PR

RESPONSÁVEL TÉCNICO - ENG° CIVIL - ADEMAR AMÉRICO CAMOSSATO - CREA-24.080/D-PR

PROJETO DE PAVIMENTAÇÃO, SINALIZAÇÃO E DRENAGEM

OBRA	CONTEÚDO	ESCALA	INDICADA
REVITALIZAÇÃO TRECHOS DIVERSOS	- DETALHES	DATA	DEZEMBRO/2018
AVENIDA CAFÉ FILHO, RUA PADRE VIEIRA, AVENIDA DONA PÉROLA BYINGTON E AVENIDA COSTA E SILVA		PROTOCOLO	1060.2.1411/2017
PROPRIETÁRIO		ART	21085572026
PREF° MUNICIPAL DE PEROLA - CNPJ: 81.478.133/0001-70			
LOCAL			
AVENIDA CAFÉ FILHO, RUA PADRE VIEIRA, AVENIDA DONA PÉROLA BYINGTON E AVENIDA COSTA E SILVA			
PROJETO			

DETALHE INSTALAÇÃO DAS PLACAS
S/ESCALA

DETALHE INSTALAÇÃO DAS PLACAS
S/ESCALA

ADEMAR AMÉRICO CAMOSSATO
ENG° CPVIL CREA 24.080-D/PR

MUNICÍPIO DE PÉROLA
C.N.P.J.: 81.478.133/0001-70