




PLANTA DE COBERTURA - DRENAGEM PLUVIAL
ESCALA 1:100

CAIXA DE PASSAGEM 60x60cm TAMPA DE CONCRETO

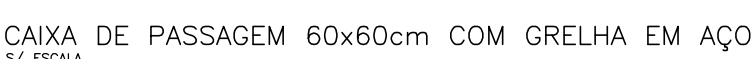

REF* MUNICIPAL DE PÉROLA