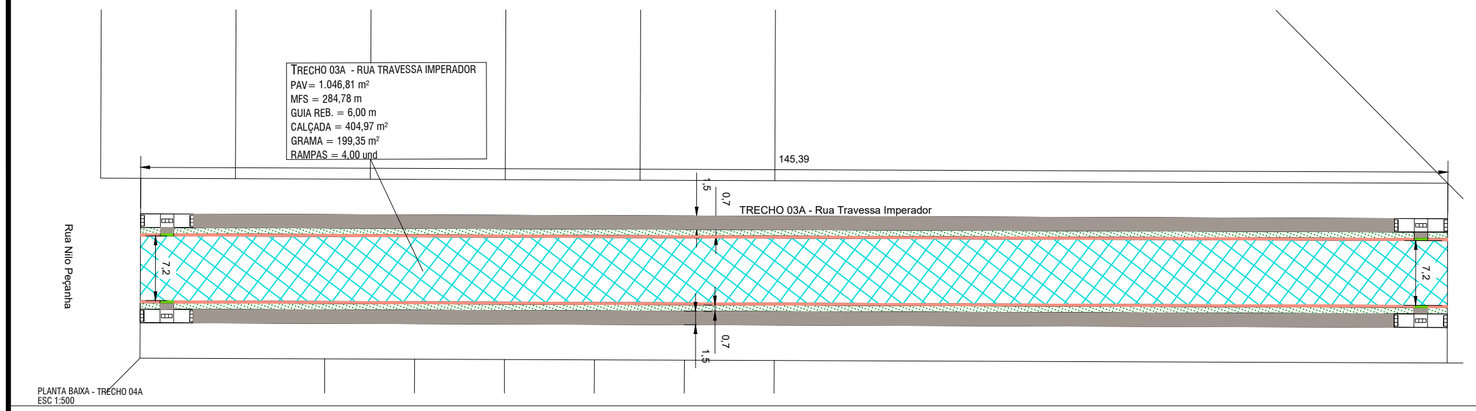

QUANTITATIVO - TRECHOS DIVERSOS									
RUAS	TRECHOS	COMPRIMENTO (m)	LARGURA (m)	PAVIMENTO EM CBUQ (m²)	MF/S (m)	GUIA REB. (m)	CALÇADA (m²)	GRAMA (m²)	RAMPAS (und)
RUA BARÃO DE CERRO AZUL	TRECHO 01A	147,91	7,60	1124,12	289,82	6,00	411,96	202,62	4,00
	CRUZO 01A	-	-	130,64	23,75	-	20,28	15,55	-
RUA TRAVESSA DA ESTAÇÃO	TRECHO 02A	86,58	5,50	476,19	173,16	6,00	228,51	117,01	4,00
	CRUZO 02A	-	-	20,13	7,70	-	12,98	9,04	-
	CRUZO 02B	-	-	19,38	7,70	-	13,06	9,08	-
RUA TRAVESSA IMPERADOR	TRECHO 03A	145,39	7,20	1046,81	284,78	6,00	404,97	199,35	4,00
TOTAL		-	-	2817,26	786,91	18,00	1091,76	552,65	12,00

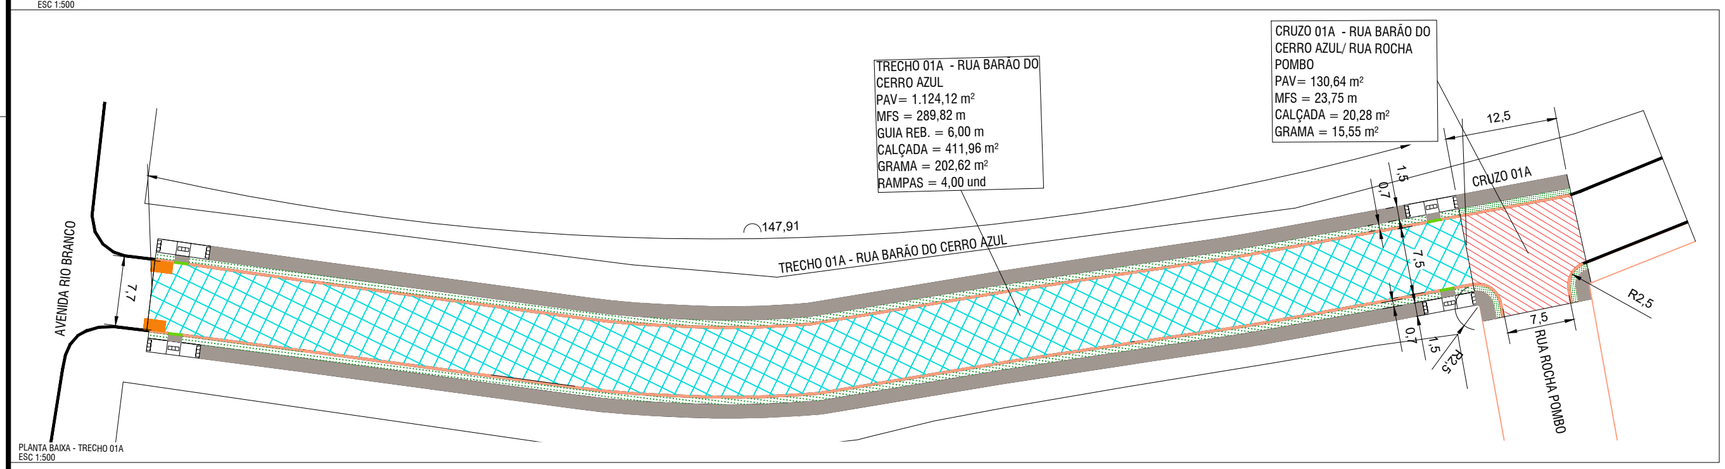

LEGENDA:
- PAVIMENTO À SER ASFALTADO
- CRUZO À SER ASFALTADO
- CALÇADA EM CONCRETO ESP.: 5CM
- GRAMA
- MFS À INSERIR
- GUIA REBAIXADA
- RAMPA PNE

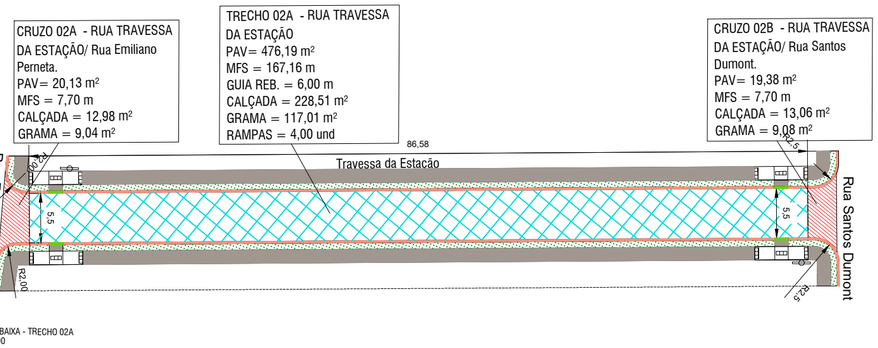

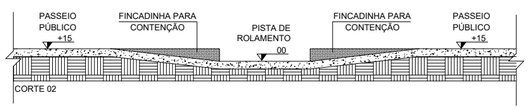

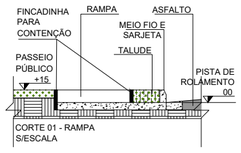

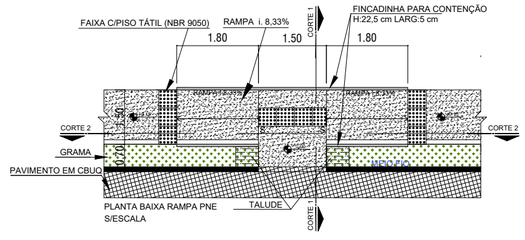

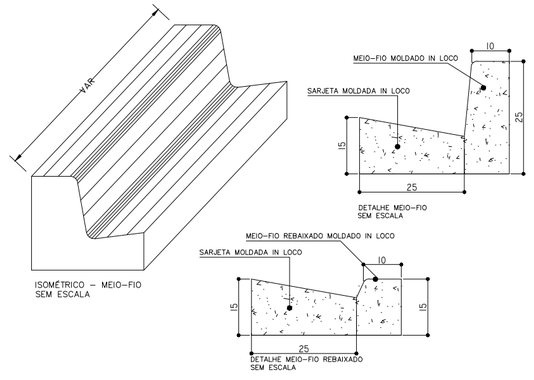

RUAS	TRECHOS	DETALHE SEÇÃO TRANSVERSAL
		LARGURA CBUQ (A) - m
RUA BARÃO DE CERRO AZUL	Trecho 01A	7,60
RUA TRAVESSA DA ESTAÇÃO	Trecho 02A	5,50
RUA TRAVESSA IMPERADOR	Trecho 03A	7,20

LEGENDA

1	CBUQ (ESPESSURA 4cm)
2	PINTURA DE LIGAÇÃO COM EMULSÃO RR-1C
3	IMPRIMAÇÃO COM (EMULSÃO RR-2C)
4	BASE COM SOLO CIMENTO 4% (ESPESSURA 17 cm)
5	SUB-LEITO EXISTENTE REGULARIZADO, COMPACTADO ATÉ 20CM

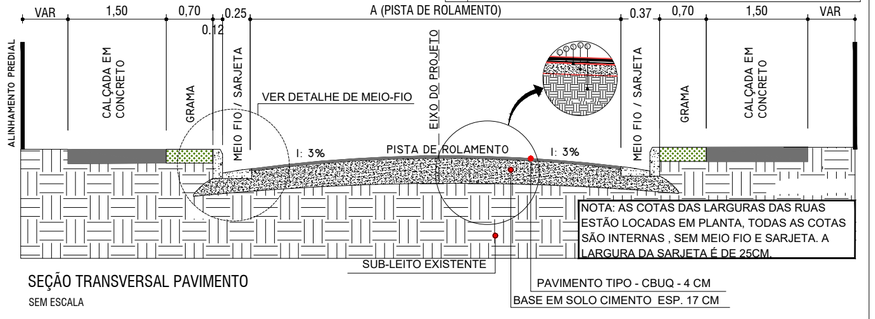

SEÇÃO TRANSVERSAL PAVIMENTO
SEM ESCALA

Assessoria Técnica em Engenharia Civil Ltda.
email: engenharia@acassessoriatecnica.com.br
Fone: (44) 3624-7775
AVENIDA PIRAPÓ 5538 - Zona 03, CEP- 87502-140, Umuarama - PR

PROJETOS DE DRENAGEM, PAVIMENTAÇÃO E SINALIZAÇÃO

OBRA
PAVIMENTAÇÃO ASFÁLTICA
TRECHOS DIVERSOS

CONTEÚDO
- PLANTA BAIXA
- DETALHES
- QUANTITATIVO

PROPRIETARIO
PREF° MUNICIPAL DE PÉROLA - CNPJ: 81.478.133/0001-70

LOCAL
RUA BARÃO DO CERRO AZUL ; RUA TRAVESSA DA ESTAÇÃO ;
RUA TRAVESSA IMPERADOR - PÉROLA - PR

FOLHA 03/05

ESCALA INDICADA
DATA AGOSTO/2019
CONTRATO 1055973-46
ART 20192078295

PROJETO
ADEMAR AMÉRICO CAMOSSATO
ENGº CIVIL CREA 24.080-D/PR

PROPRIETARIO
MUNICÍPIO DE PÉROLA
C.N.P.J.: 81.478.133/0001-70