



CORTE AA'  
ESCALA: 1:250

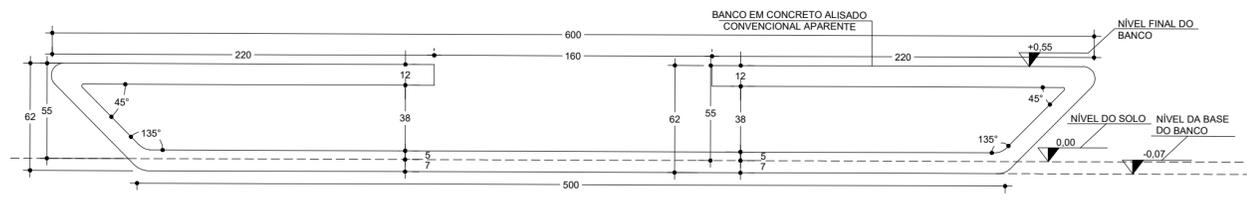




VISTA 1  
ESC.: 1/25

O BANCO DEVERÁ SER ENTERRADO CONFORME O NÍVEL VER PROJETO ESTRUTURAL.

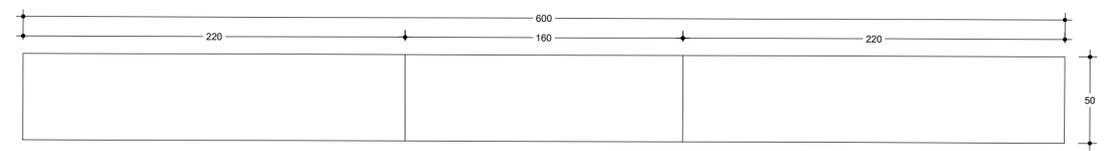

VISTA SUPERIOR  
ESC.: 1/25

VISTA 1

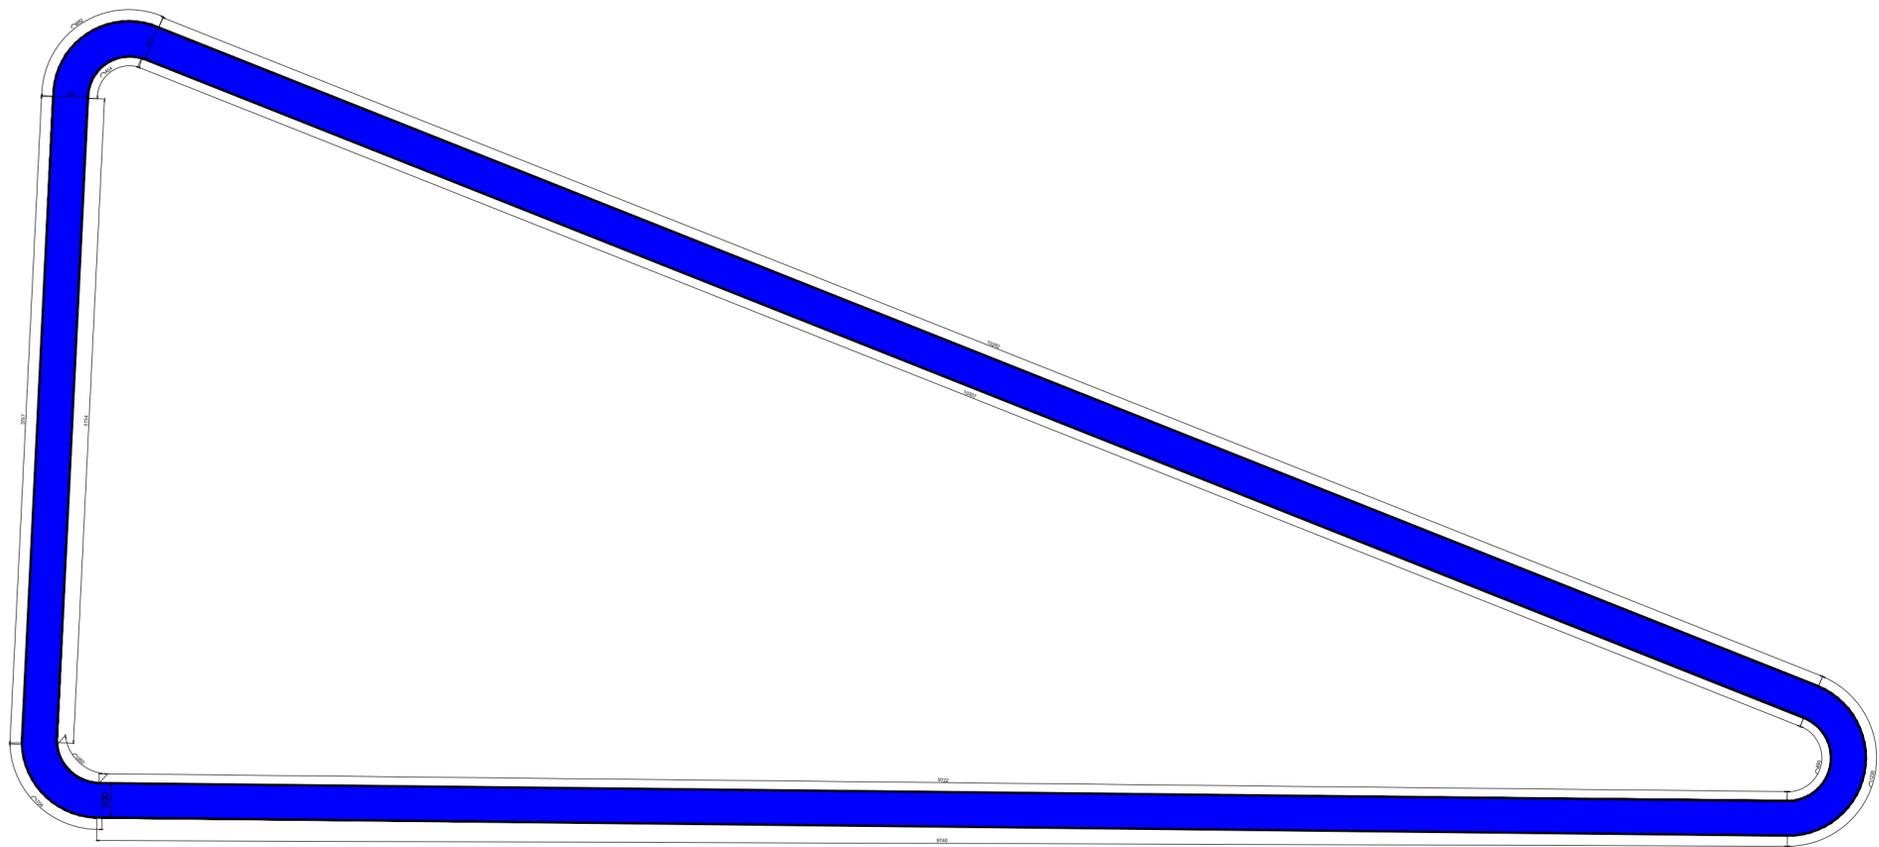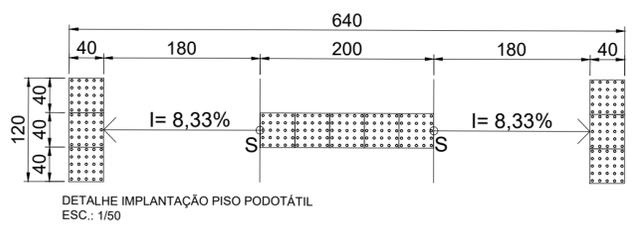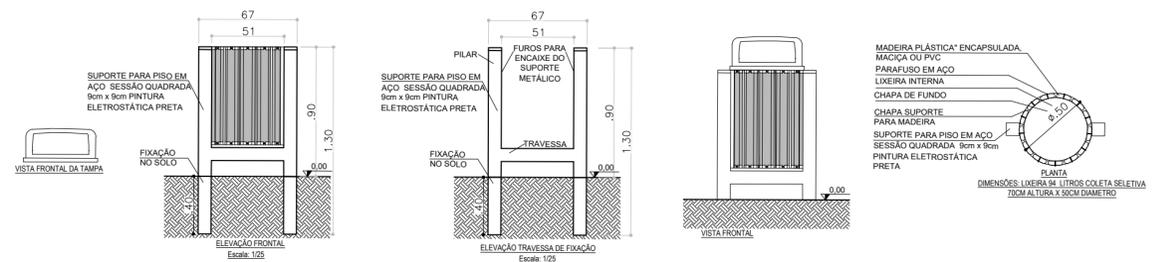

PISTA DE CAMINHADA  
esc.: 1:150  
AREA TOTAL: 519,42m²

LEGENDA  
■ PISO EM CONCRETO ALISADO, COM ESPESURA DE 6CM



APROVAÇÃO

**Assessoria Técnica em Engenharia Civil Ltda.**  
 email: engenharia@acessoriatecnica.com.br  
 Fone: (44) 3624-7775  
 Avenida Pirapó, 5538 - Zona 1A, CEP- 87.502.140, Umuarama - PR

**PROJETO ARQUITETÔNICO**

OBRA: **Meu Campinho**

CONTEÚDO:  
 - PISTA DE CAMINHADA;  
 - CORTE AA';  
 - BANCO;  
 - DETALHE PISO PODOTÁTIL;  
 - LIXEIRA

PROPRIETÁRIO: **PREFEITURA MUNICIPAL DE PÉROLA.**

LOCAL: **RUA ALMIRANTE BARROSO, 217, Q: 05, L:02, RESIDENCIAL PÉROLA II**

RESPONSÁVEL TÉCNICO: **ADEMAR AMÉRICO CAMOSSATO**  
 ENG. CIVIL CREA 24.080-D/PR

CO-AUTOR: **PEDRO L. M. CARVALHO**  
 ARQUITETO E URBANISTA CAU A118451-2

PROPRIETÁRIO: **MUNICÍPIO DE PÉROLA-PR**  
 C.N.P.J.: 81.478.133/0001-70

ESCALA: INDICADA

DATA: **MARÇO/2020**

FOLHA: **04/04**