

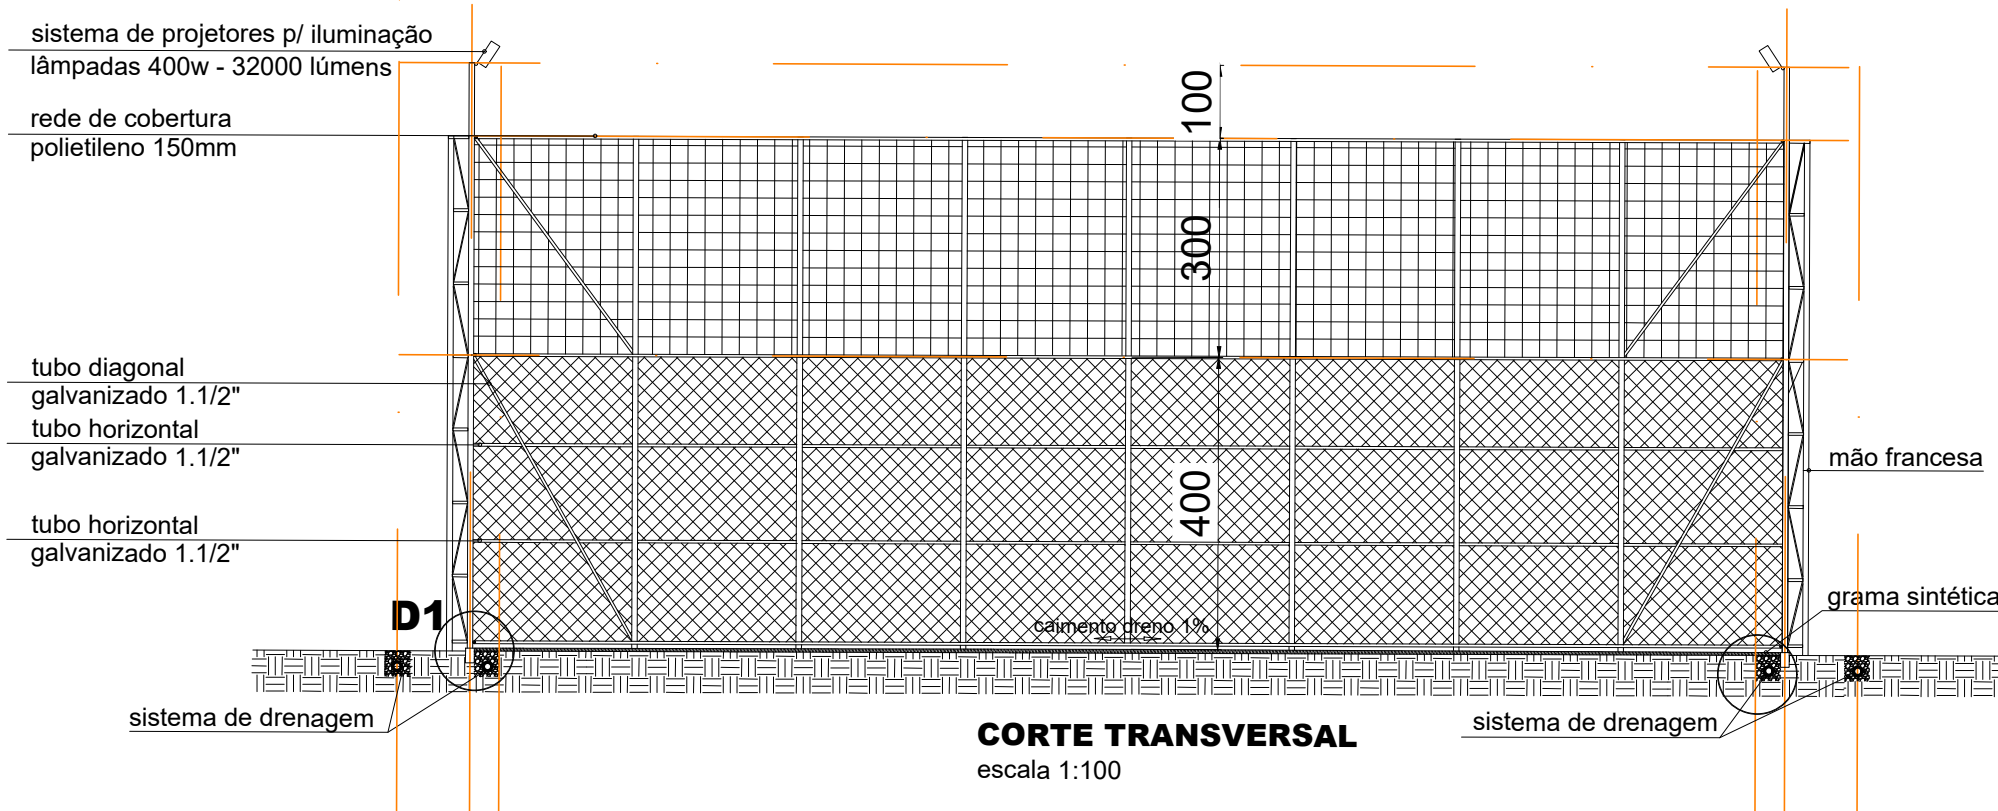
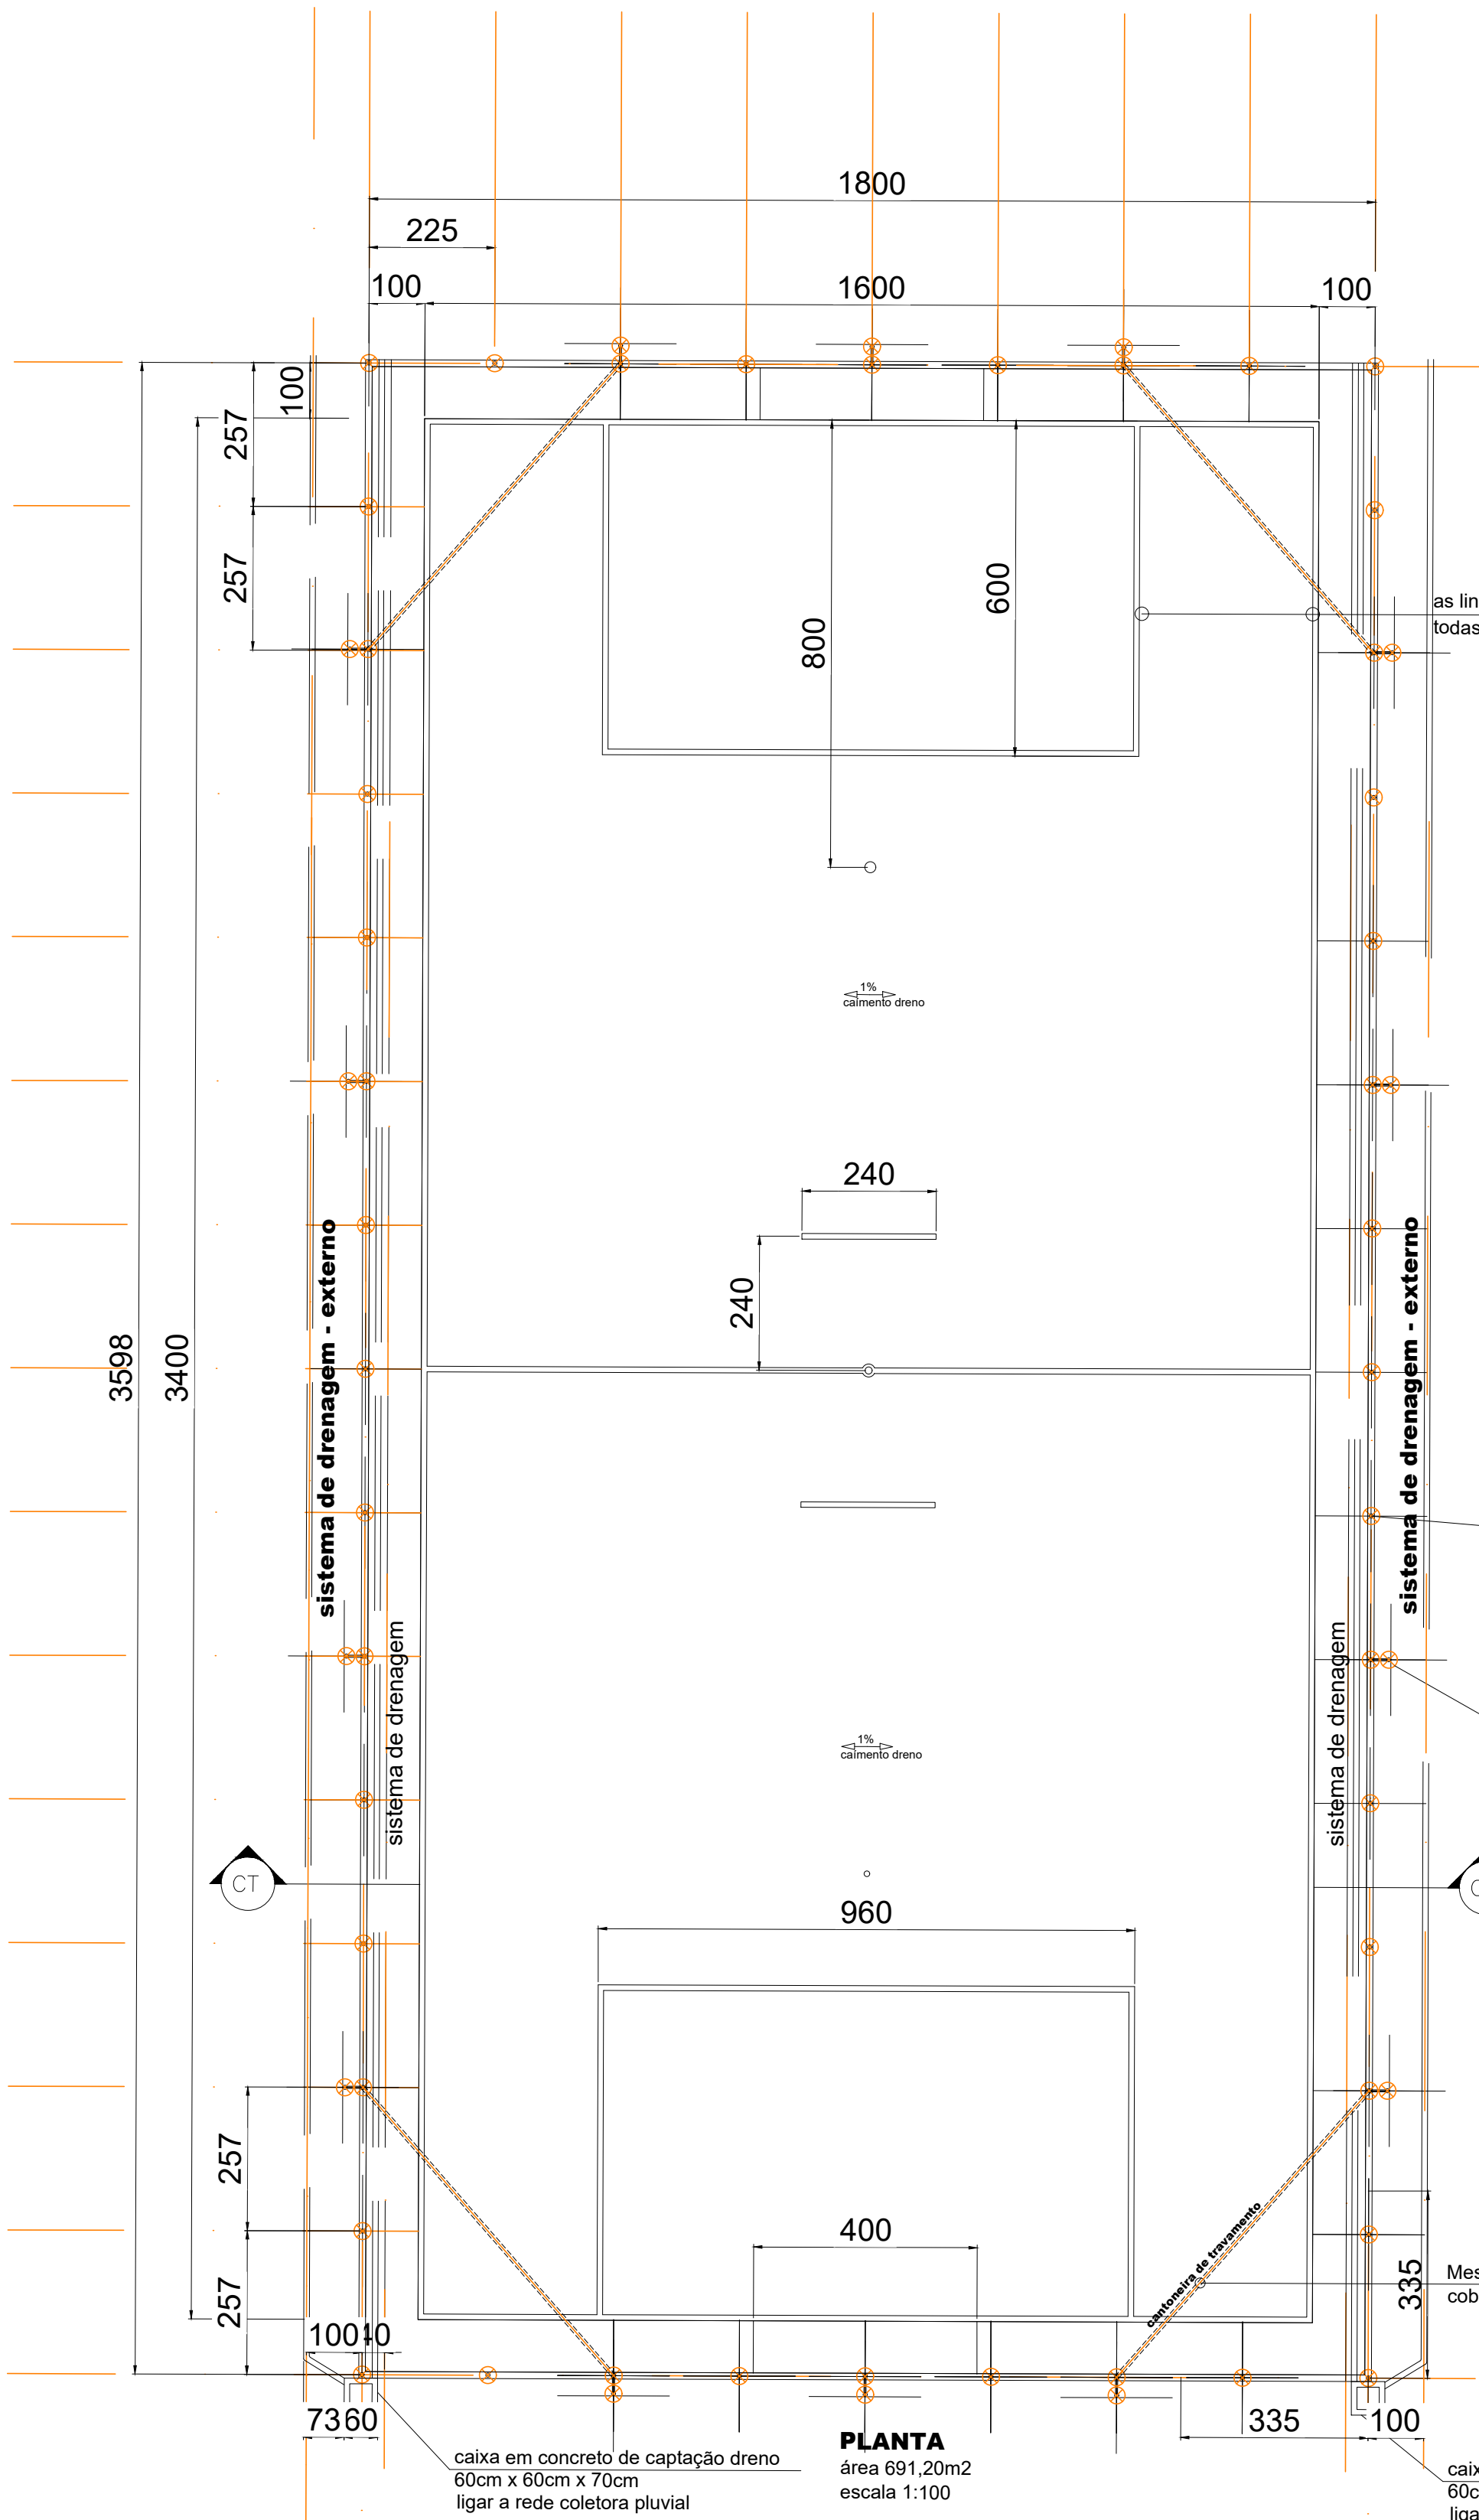



ELEVÇÃO LATERAL
escala 1:100

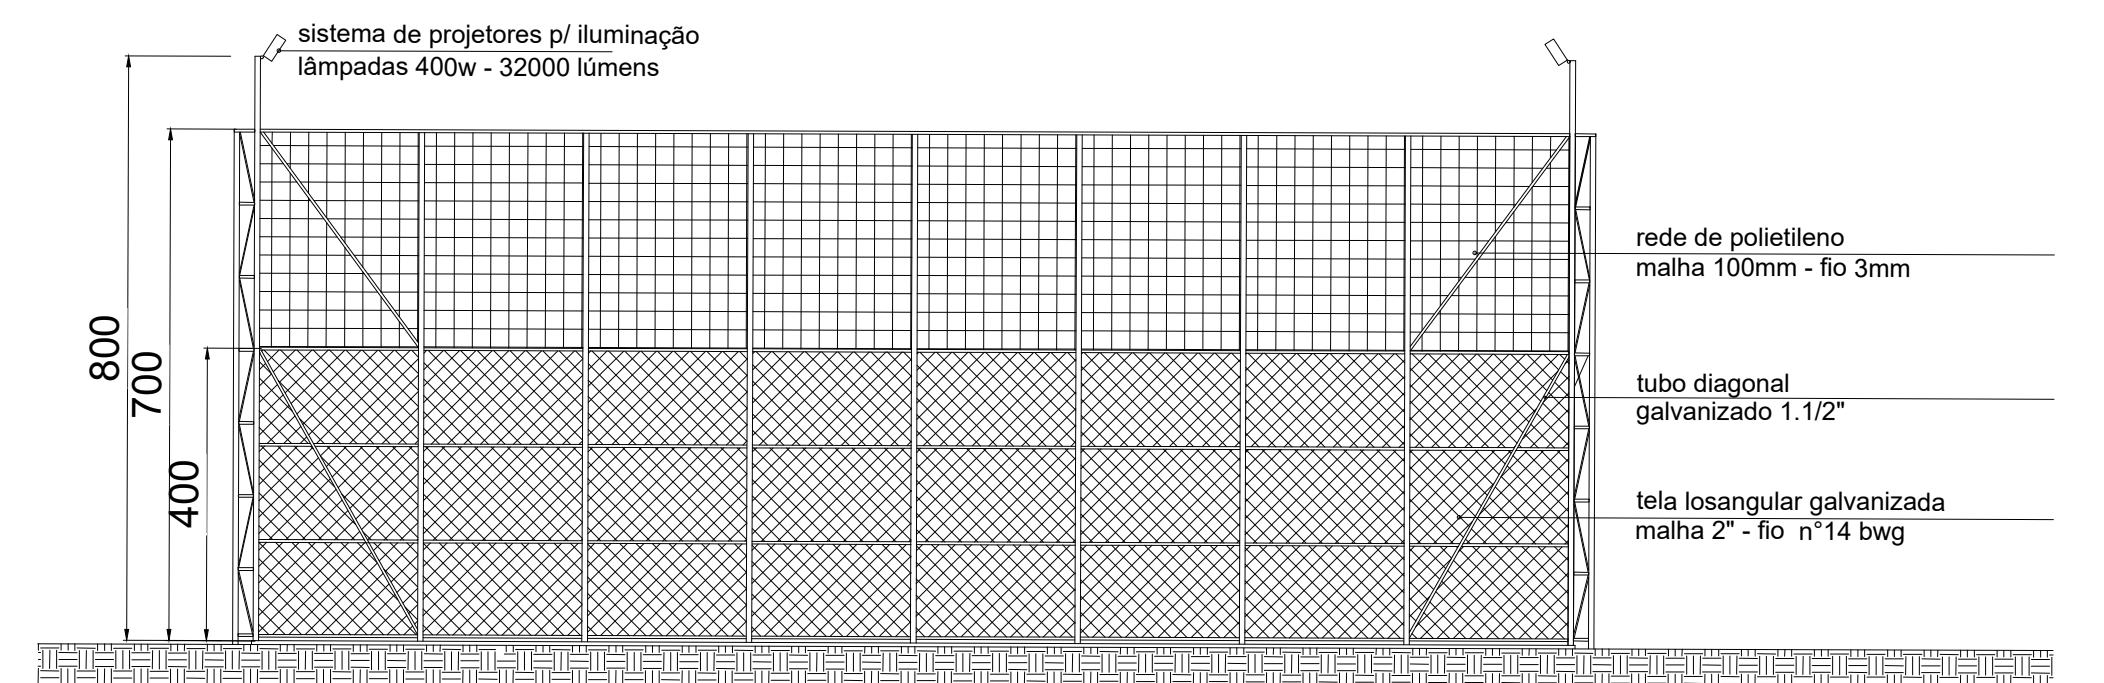



ELEVÇÃO FRONTAL
escala 1:100

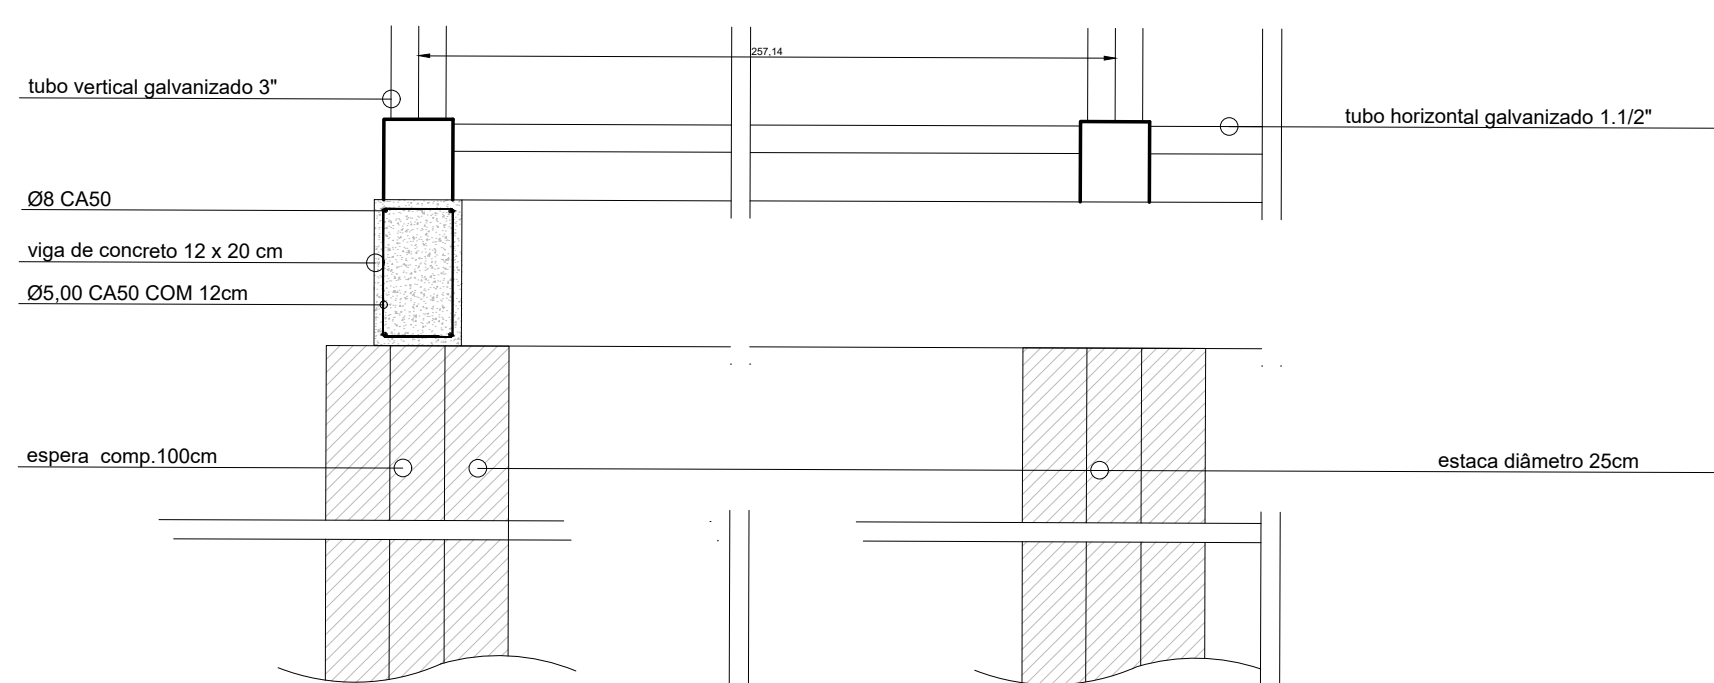

DETALHE DO BALDRAME
sem escala

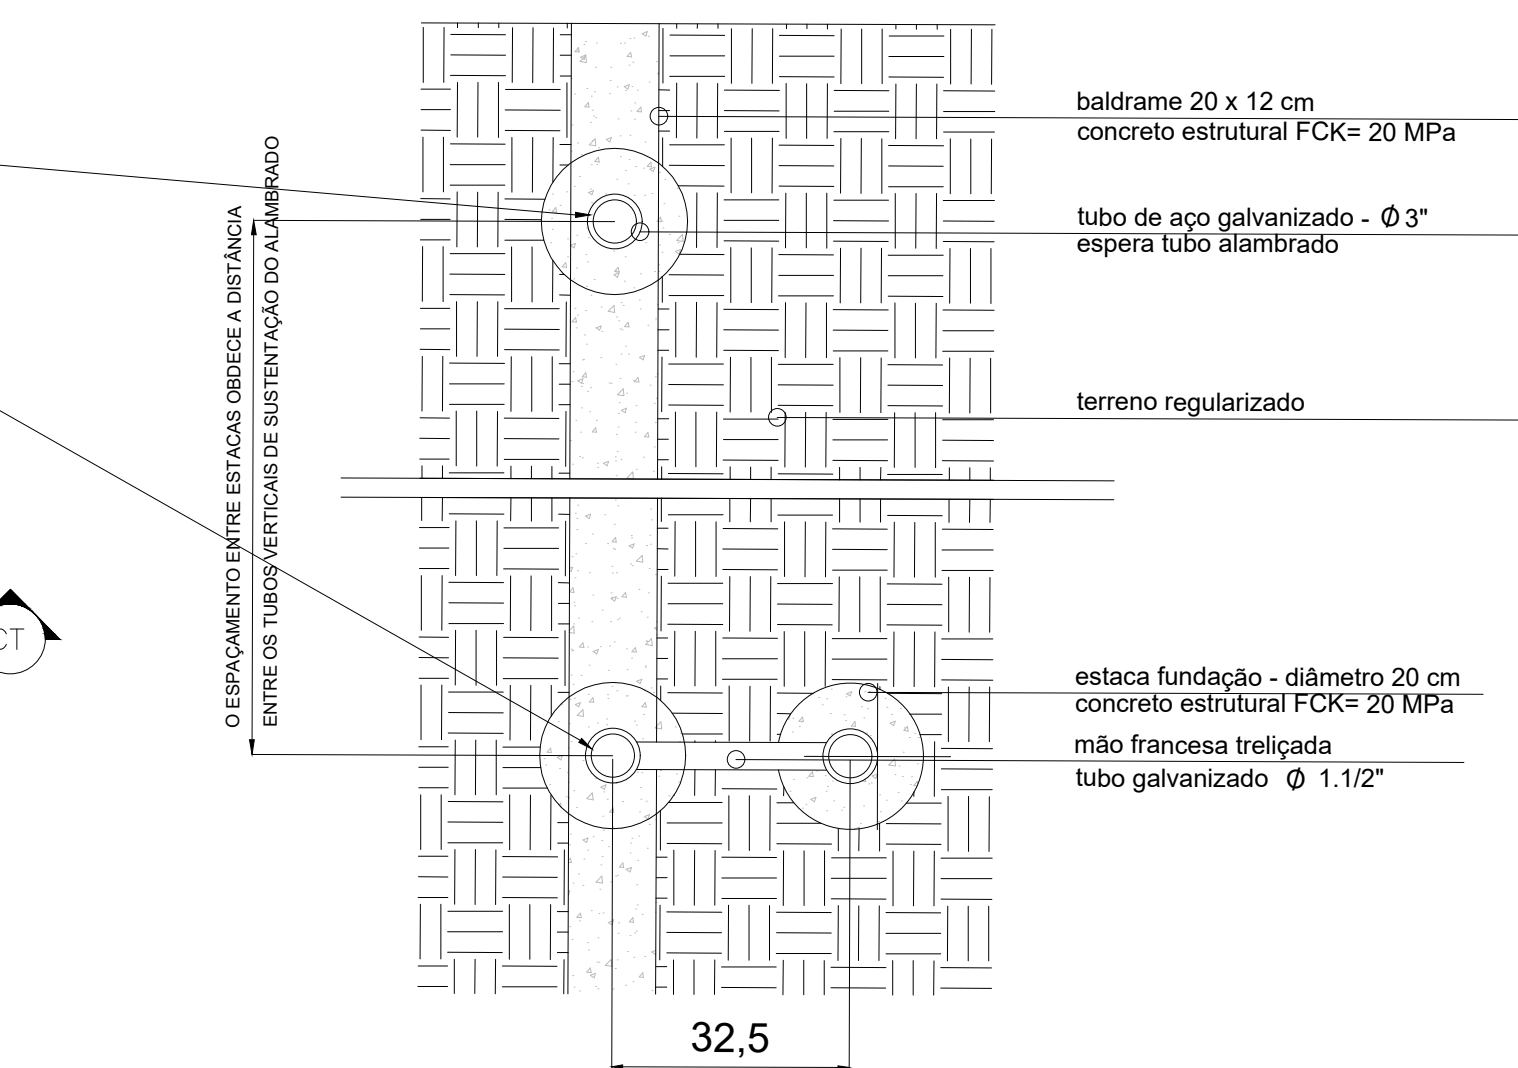

DETALHE EM PLANTA - ESTACA FUNDAÇÃO
sem escala

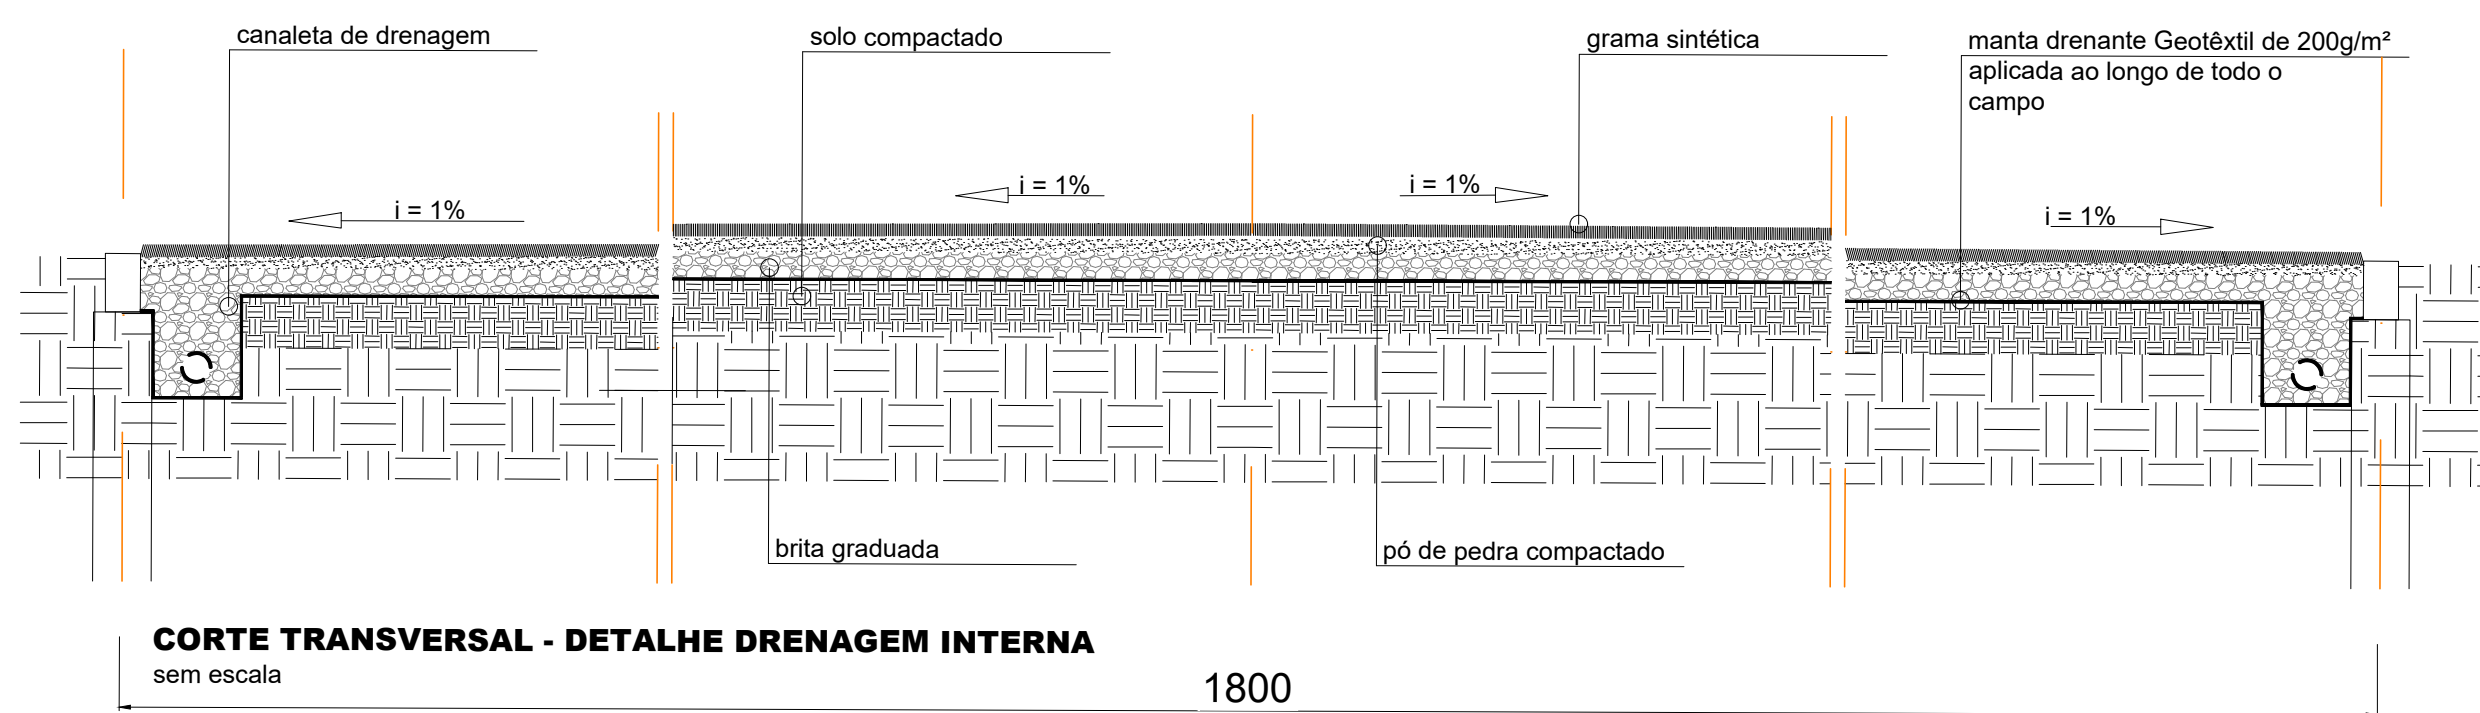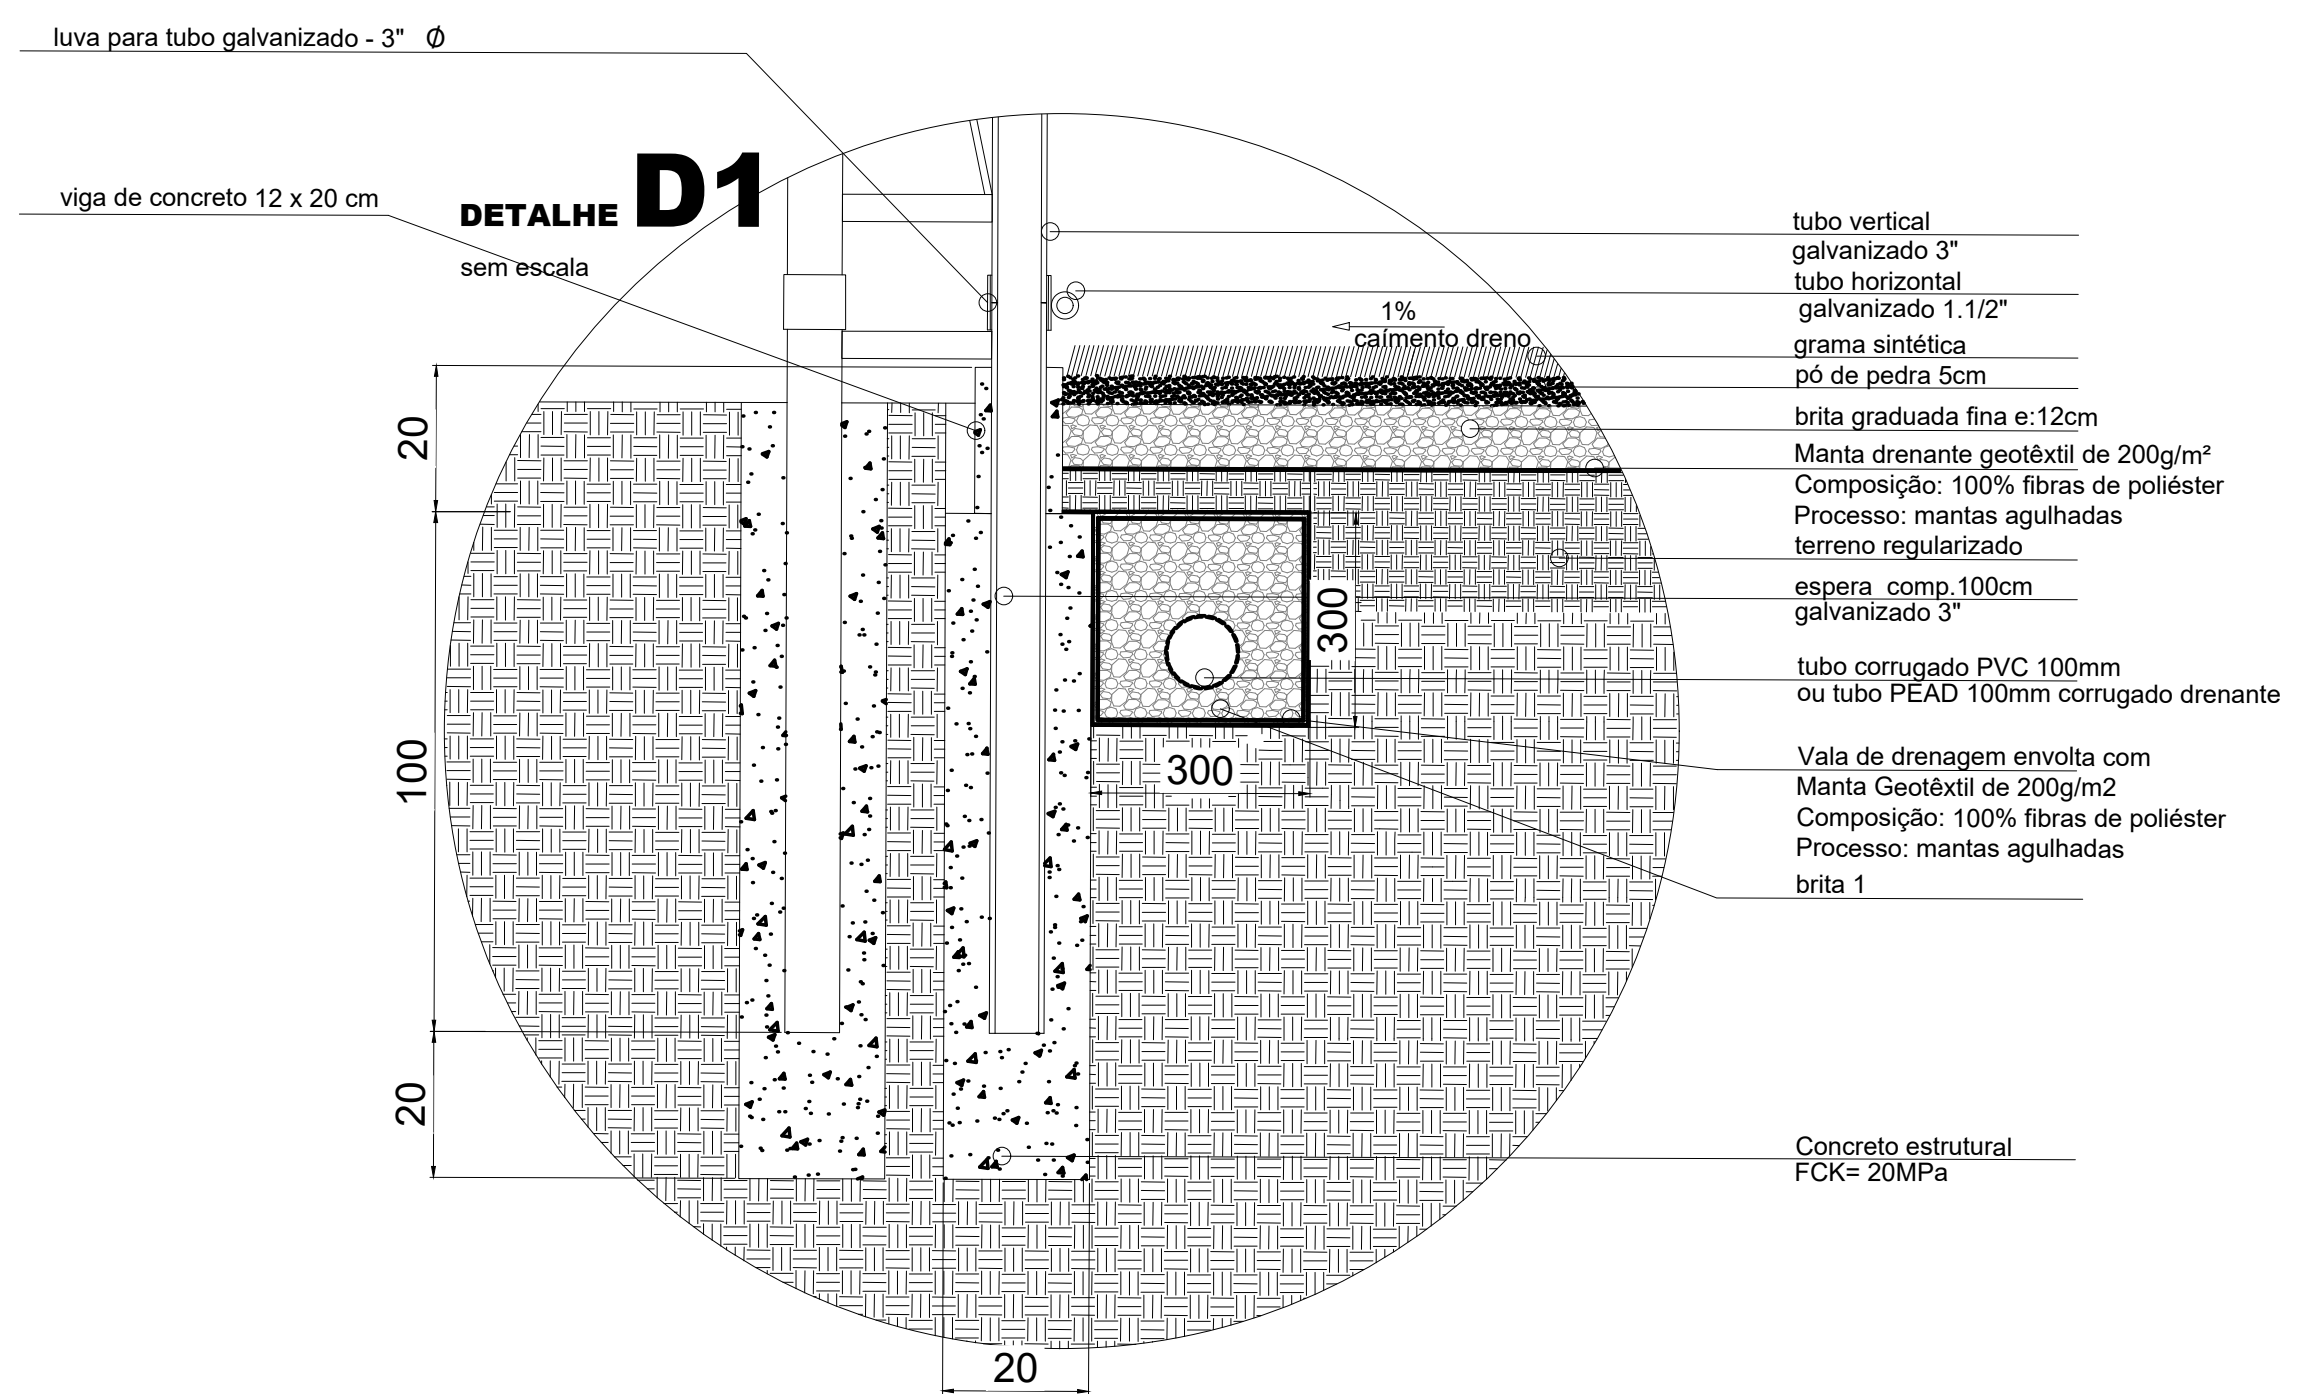

OBSERVAÇÃO:

O acesso para a quadra será feito através de um portão de 1m x 2,10m cuja localização obedecerá ao projeto de implantação. Para instalação da iluminação deve-se prever um ponto de energia trifásica próximo aos limites da quadra.

		GOVERNO DO ESTADO DO PARANÁ SEDU - SECRETARIA DO DESENVOLVIMENTO URBANO SERVIÇO SOCIAL AUTÔNOMO PARANACIDADE		
PROPRIETÁRIO: SERVIÇO SOCIAL AUTÔNOMO PARANACIDADE		MUNICÍPIO: PEROLA / PR		
OBRA: MEU CAMPINHO		ESCRITÓRIO REGIONAL: MARINGÁ / PR		
LOCAL: RUA ALMIRANTE BARROSO, 217, Q. 05, L02, RESIDENCIAL PEROLA II		TIPO: CONSTRUÇÃO REFORMA		
AUTOR DO PROJETO / REGISTRO PROF. ARG. HELIO ROBERTO MARZALEK JR. CAU/PR135754		PROJETO: ARQUITETÔNICO		
REFERÊNCIA: CANCHA FUTEBOL SINTÉTICO		DESENHO: DATA: ESCALA DO DESENHO: ARQUIVO:		
		HELIO MARÇO/2020 INDICADA ARG. MEU CAMPINHO_2019_R00		