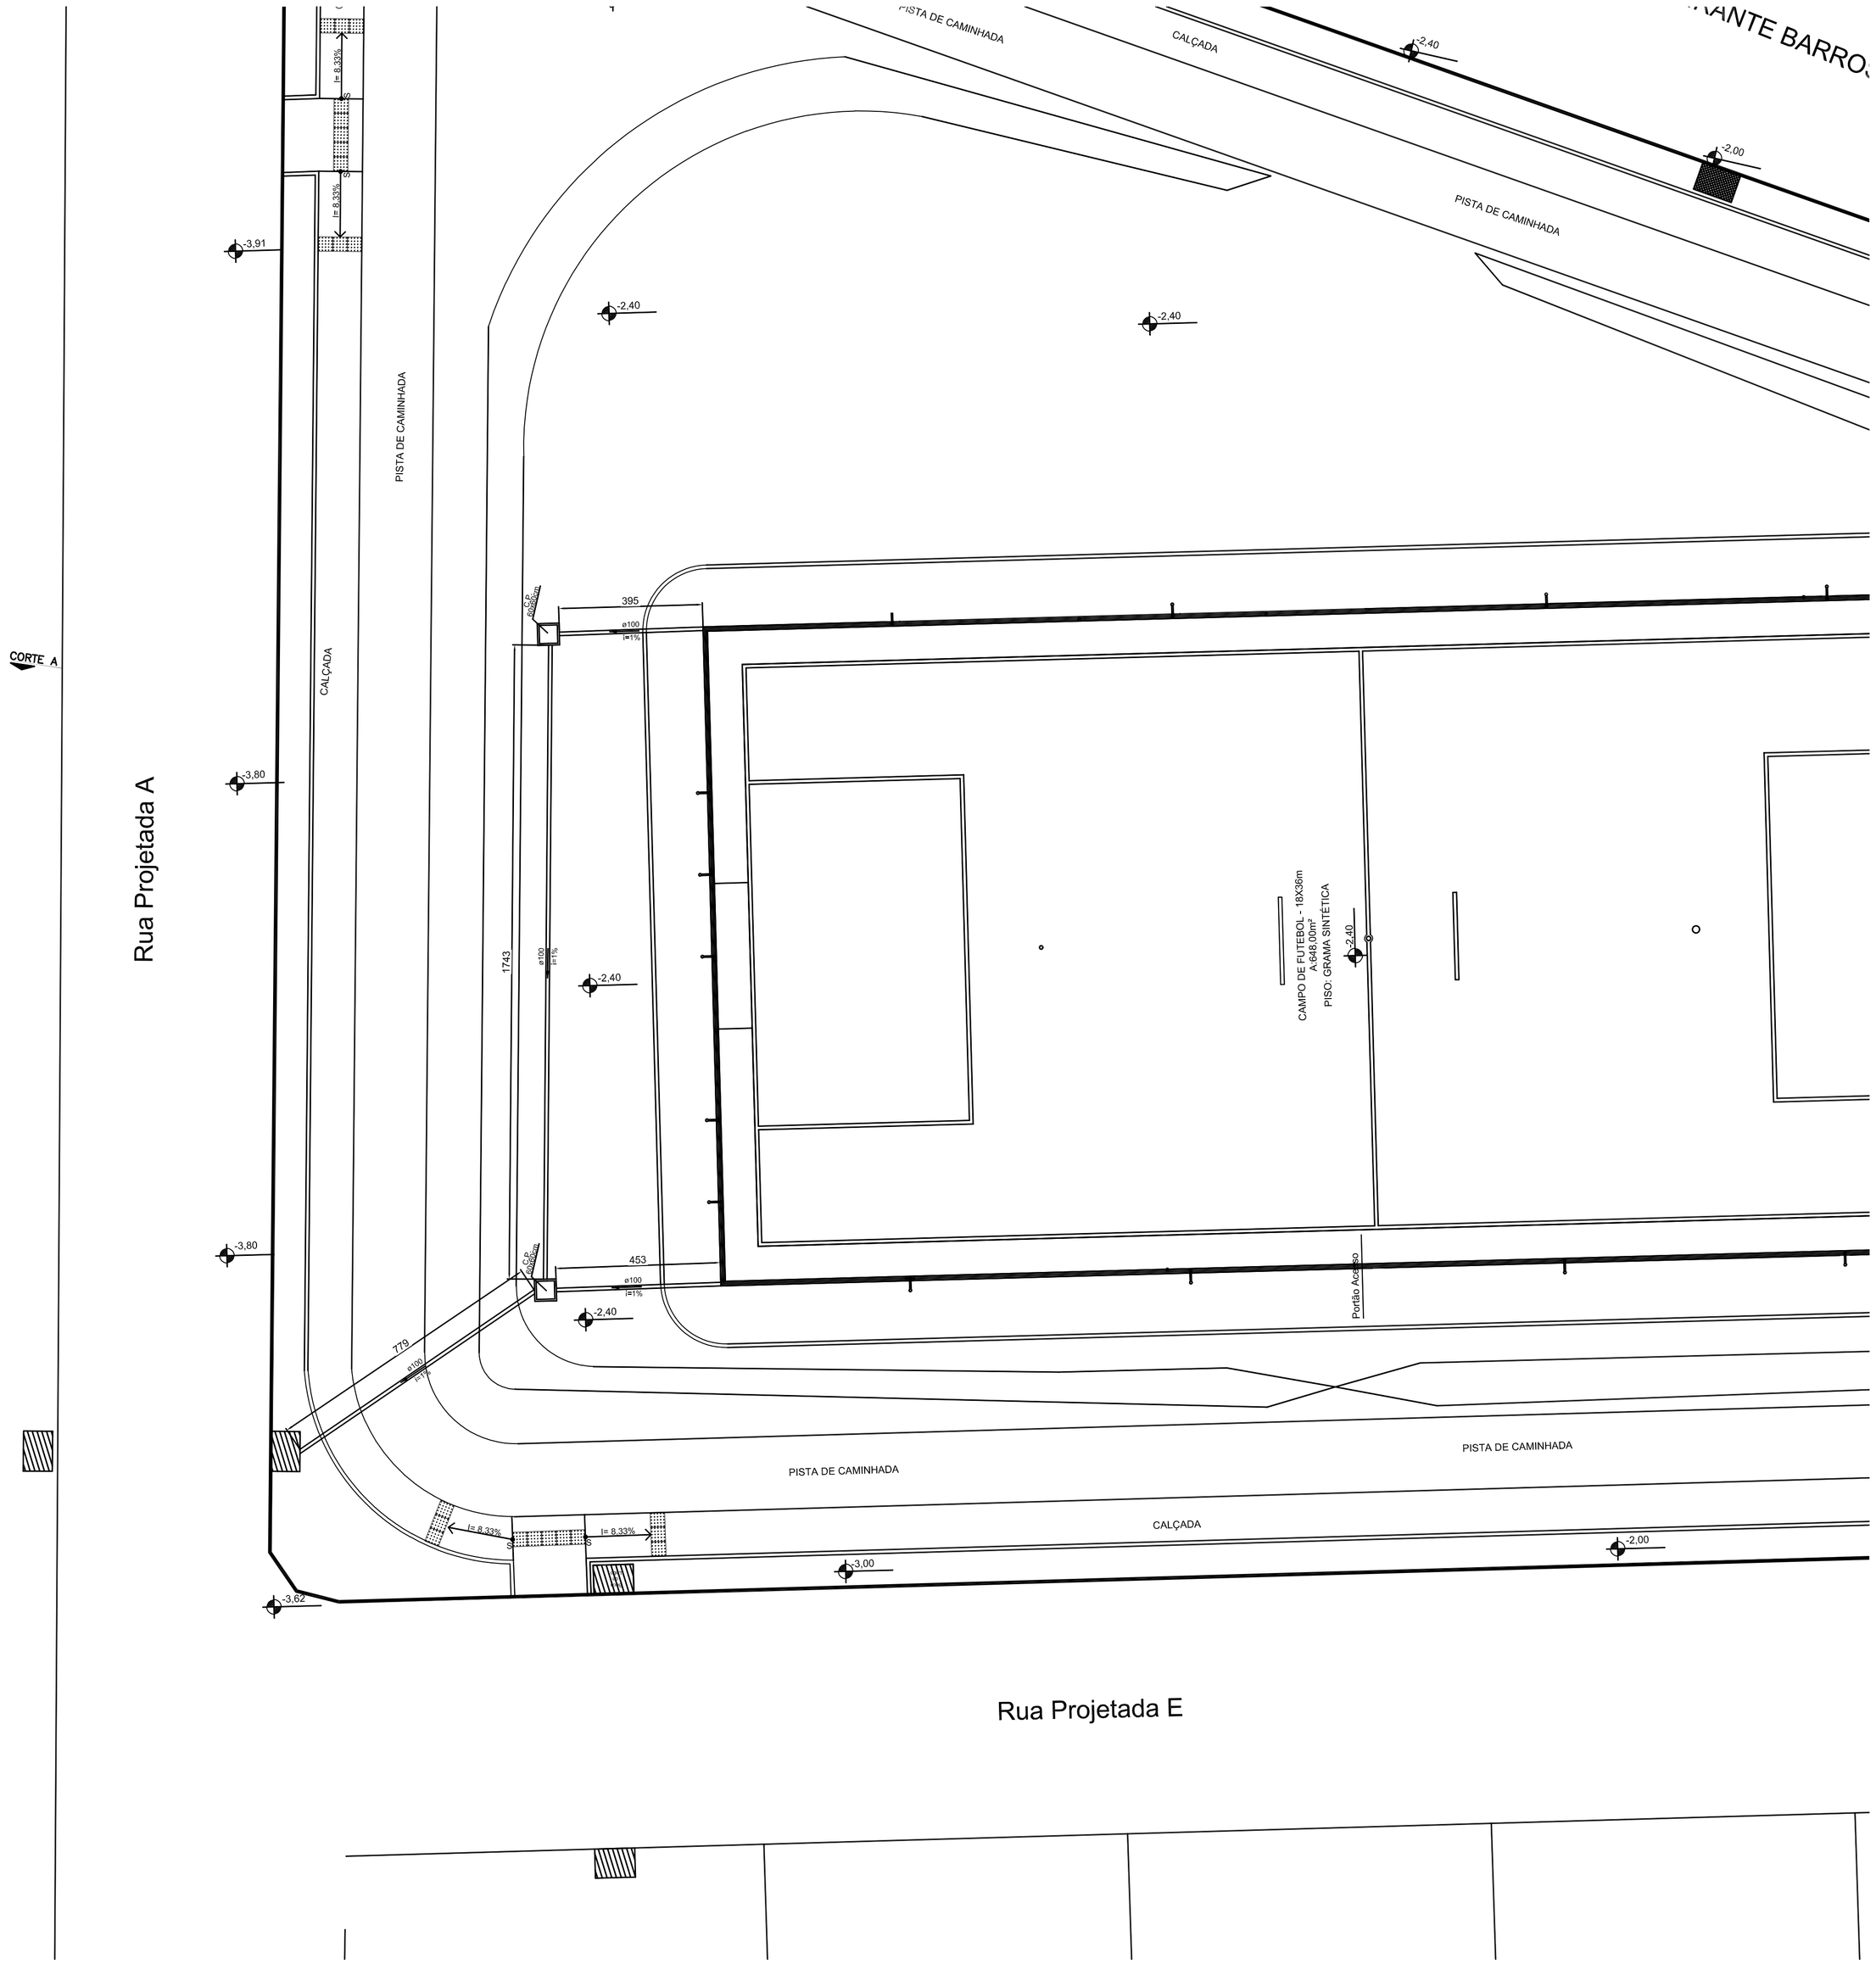

PLANTA BAIXA PLUVIAL
ESCALA: 1:100

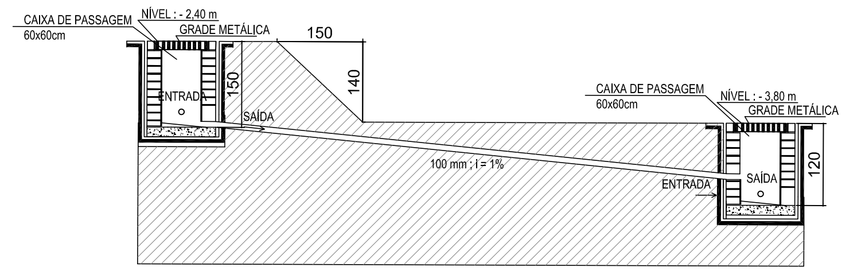

DETALHE DRENO DE ÁGUA
SEM ESCALA

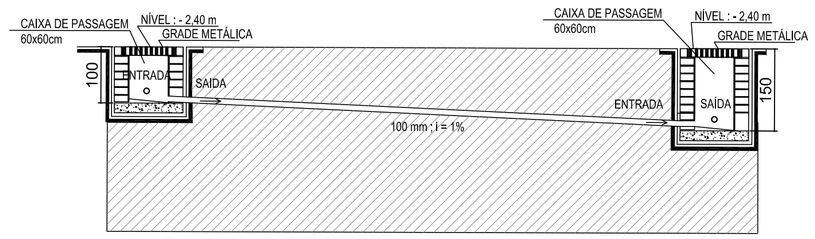

DETALHE DRENO DE ÁGUA
SEM ESCALA

QUANTITATIVO DE ÁGUA PLUVIAL		
Diâmetro (mm)	Tubulação horizontal (m)	Caixa de Passagem 60X60
ø 100	33,70	2

N

COORDENADAS:
LAT : 23°47'49.87"S
LONG: 53°40'52.82"W

APROVAÇÃO

Assessoria Técnica em Engenharia Civil Ltda.
email: engenharia@acassessoriatecnica.com.br
Fone: (44) 3624-7775
Avenida Pirapó, 5538 - Zona 1A, CEP- 87.502.140, Umuarama - PR

PROJETO PLUVIAL

FOLHA 01/01

OBRA
Meu Campinho

CONTEÚDO
- PLANTA BAIXA PLUVIAL;
- QUANTITATIVOS;
- DETALHES.

PROPRIETÁRIO
PREFEITURA MUNICIPAL DE PÉROLA.

ESCALA INDICADA

DATA MARÇO/2020

LOCAL
RUA ALMIRANTE BARROSO, 217, Q: 05, L:02, RESIDENCIAL PÉROLA II

RESPONSÁVEL TÉCNICO
ADEMAR AMÉRICO CAMOSSATO
ENG° CIVIL CREA 24.080-D/PR

CO-AUTOR
PEDRO L. M. CARVALHO
ARQUITETO E URBANISTA CAU A118451-2

PROPRIETÁRIO
MUNICIPIO DE PÉROLA-PR
C.N.P.J.: 81.478.133/0001-70