



TRECHO 05 - AVENIDA PRESIDENTE VARGAS
(ENTRE RUA JOAQUIM NABUCO E RUA VOLUNTÁRIOS DA PÁTRIA)

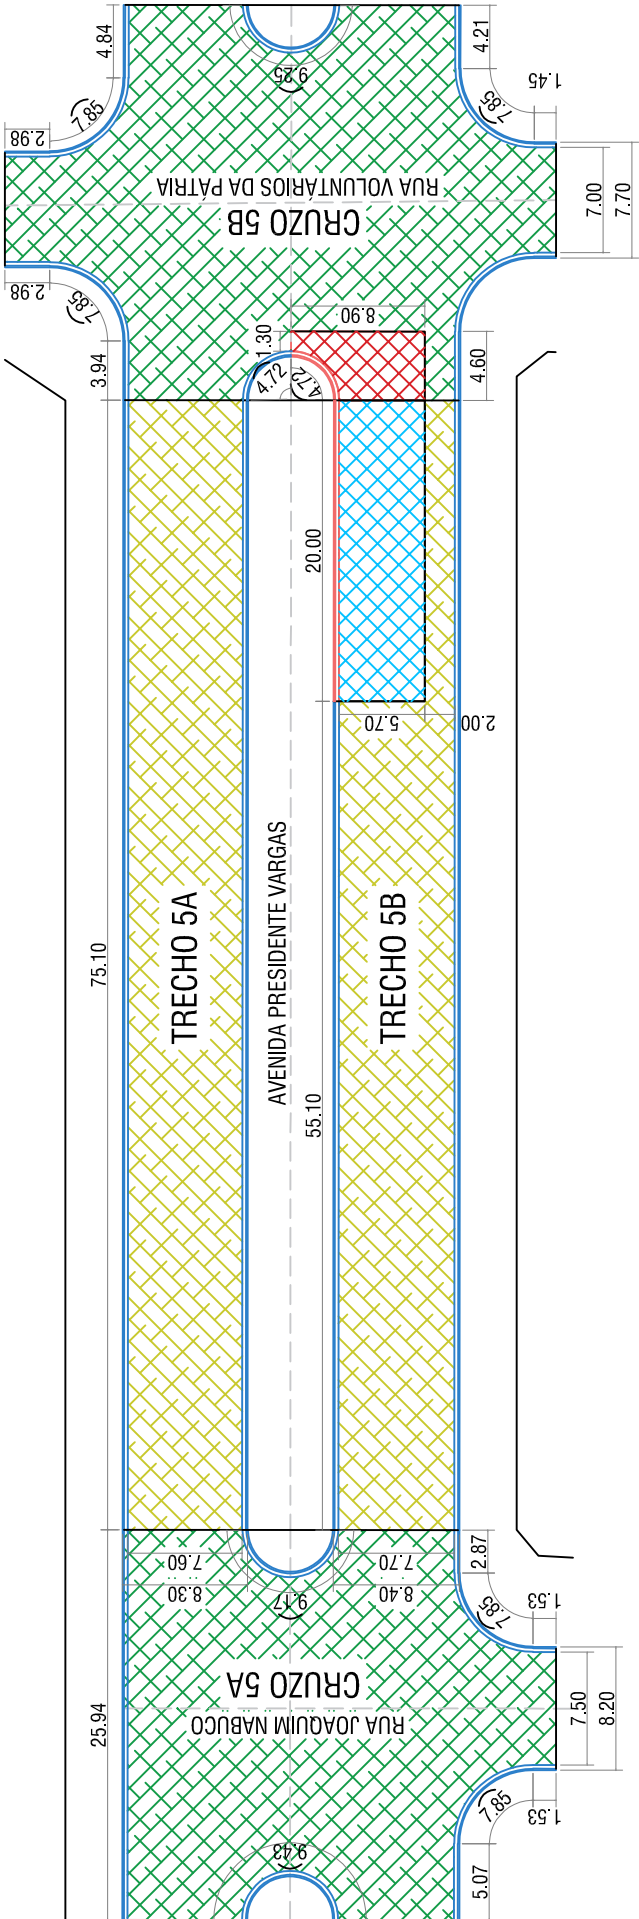

TRECHO 05 - AVENIDA PRESIDENTE VARGAS (ENTRE JOAQUIM NABUCA E RUA VOLUNTÁRIOS DA PÁTRIA)				
TRECHO	COMPR.	LARGURA	PAVIMENTAÇÃO	RECAPE
TRECHO 5A	75,10 m	7,60 m	-	570,76 m2
TRECHO 5B	75,10 m	7,70 m	114,00 m2	464,27 m2
CRUZO 5A	-	-	-	596,10 m2
CRUZO 5B	-	-	32,47 m2	633,45 m2
SUB TOTAL			146,47 m2	2.264,58 m2
				24,72 m


TRECHO 05 - AVENIDA PRESIDENTE VARGAS
(ENTRE RUA JOAQUIM NABUCO E RUA VOLUNTÁRIOS DA PÁTRIA)

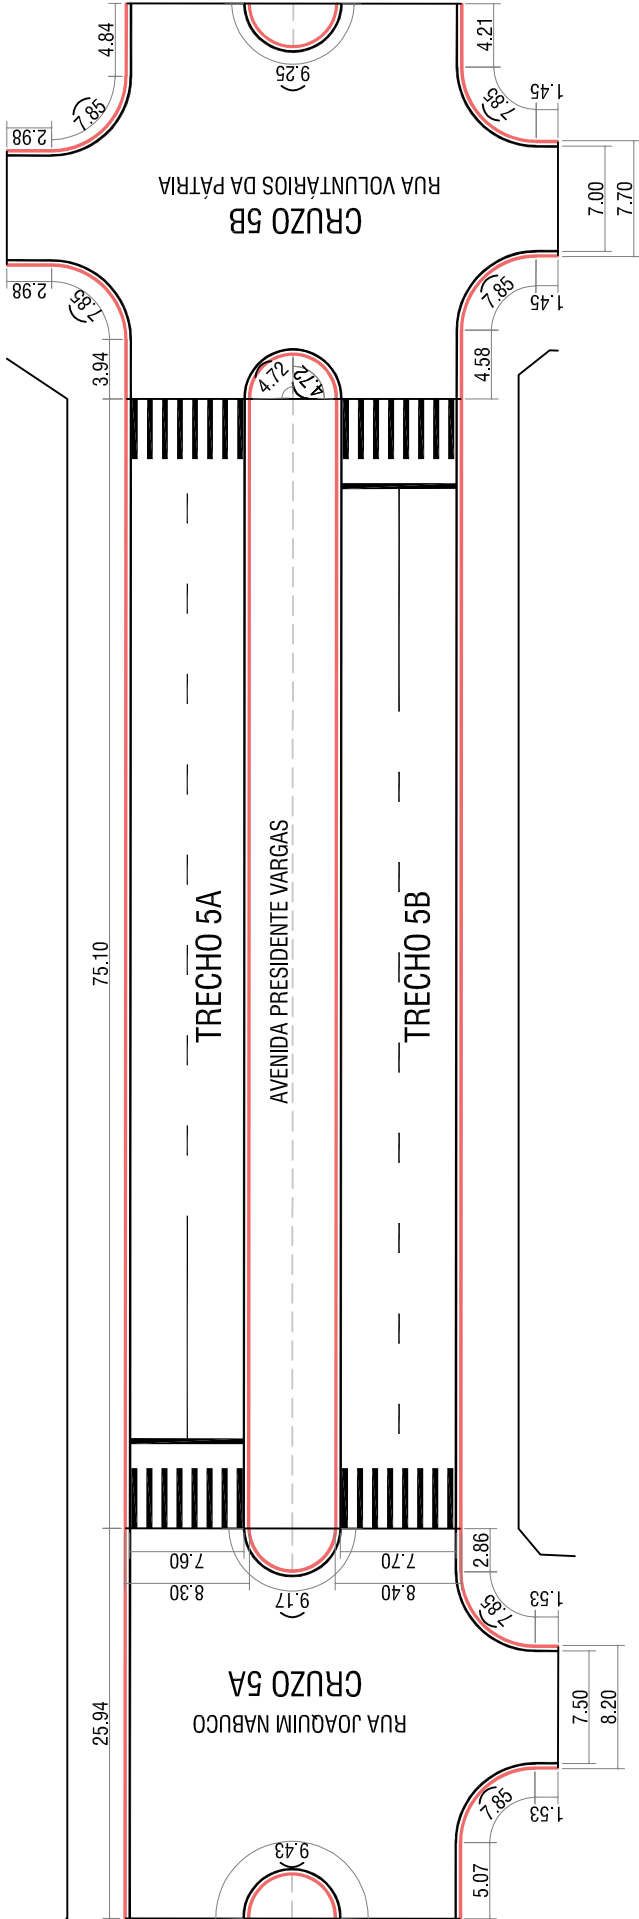

TRECHO 05 - AVENIDA PRESIDENTE VARGAS
(ENTRE JOAQUIM NABUCA E RUA VOLUNTÁRIOS DA PÁTRIA)


TRECHO	COMPR.	LARGURA	F. BORDO	F. C. TRACEL.	F. CONTINUA	RETEN/PEDESTR
TRECHO 5	75,10 m	7,60 / 7,70 m	44,81 m2	3,20 m2	3,00 m2	6,12+51,20 m2
SUB TOTAL						108,33 m2

TRECHO 04 - CRUZAMENTO
RUA AFRANIO PEIXOTO versus AV. DONA PÉROLA BYINGTON

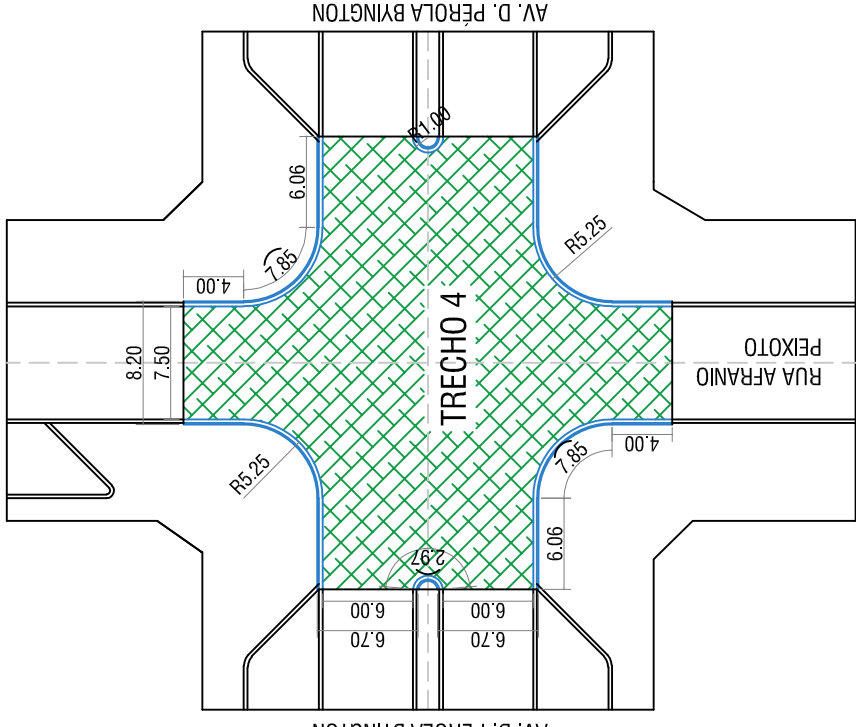


TRECHO 04 - CRUZAMENTO RUA AFRANIO PEIXOTO versus AV. DONA PÉROLA BYINGTON				
TRECHO	COMPR.	LARGURA	PAVIMENTAÇÃO	RECAPE
TRECHO 4	-	-	-	580,86 m2
SUB TOTAL			-	580,86 m2
				-


TRECHO 04 - CRUZAMENTO
RUA AFRANIO PEIXOTO versus AV. DONA PÉROLA BYINGTON

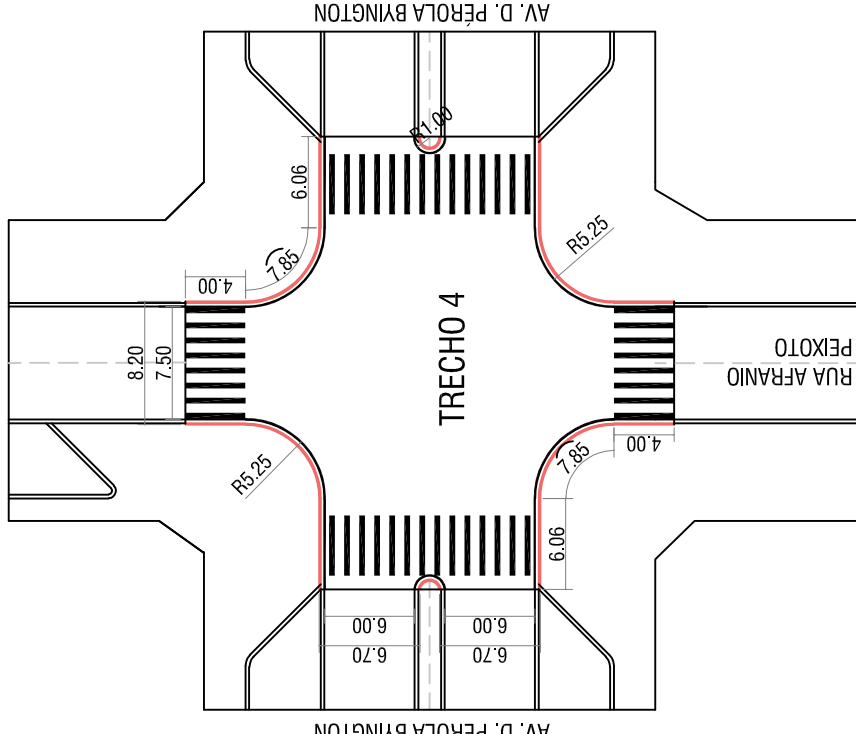

TRECHO 04 - CRUZAMENTO RUA AFRANIO PEIXOTO versus AV. DONA PÉROLA BYINGTON				
TRECHO	COMPR.	LARGURA	F. BORDO	RETEN/PEDESTR
TRECHO 4	-	-	7,76 m2	70,40 m2
SUB TOTAL			-	78,16 m2

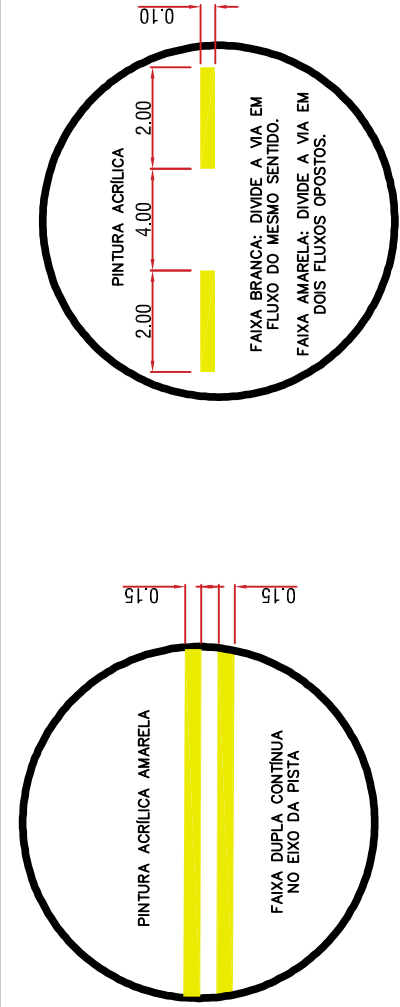


DETALHE SINALIZAÇÃO HORIZONTAL
S/ESCALA

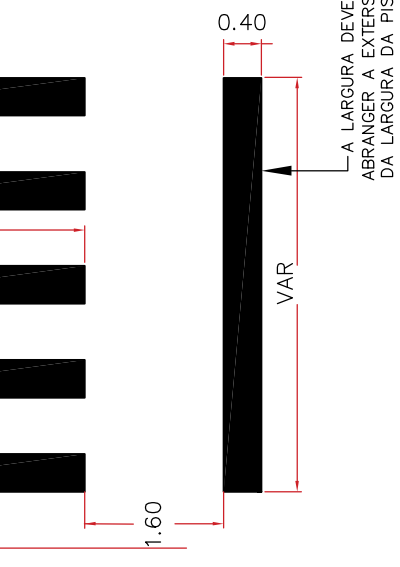

DETALHE SINALIZAÇÃO HORIZONTAL
(FAIXA DE PEDESTRE E FAIXA DE RETENÇÃO)
S/ESCALA

LEGENDA:

	MEIO FIO EXISTENTE
	MEIO FIO A INSERIR
	RECAPE A EXECUTAR
	RECAPE A EXECUTAR (CRUZO)
	PAVIMENTO ASFÁLTICO A EXECUTAR
	PAVIMENTO ASFÁLTICO A EXECUTAR (CRUZO)
	FINCADINHA PARA A CONTENÇÃO

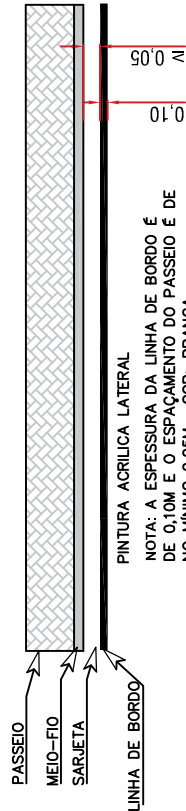

DETALHE SINALIZAÇÃO HORIZONTAL
S/ESCALA

Assessoria Técnica em Engenharia Civil Ltda.
email: engenheria@acassessoriatecnica.com.br
Fone: (44) 3624-7775
AVENIDA PIRAPO 5638 - Zona 03, CEP- 87502-140, Umuarama - PR

PROJETO DE PAVIMENTAÇÃO E SINALIZAÇÃO

OBRA	CONTEÚDO
PAVIMENTAÇÃO ALFÁLTICA DE VIAS URBANAS	- PLANTAS BAIXA - DET. SINALIZAÇÃO HORIZONTAL

PROPRIETÁRIO
PREFª MUNICIPAL DE PÉROLA - CNPJ: 81.478.133/0001-70

LOCAL
AV. DONA PÉROLA BYINGTON, AV. PRESIDENTE VARGAS - PÉROLA/PR

PROJETO

ESCALA
DATA

INDICADA
OUTUBRO/2020

FOLHA
03/08

ADEMAR AMÉRICO CAMOSSATO
ENGº CIVIL CREA 24.080-D/PR

MUNICÍPIO DE PÉROLA
CNPJ: 81.478.133/0001-70