



TRECHO 01 - RUA SENADOR VERGUEIRO
(ENTRE RUA RAPOSO TAVARES E RUA CARLOS GOMES)

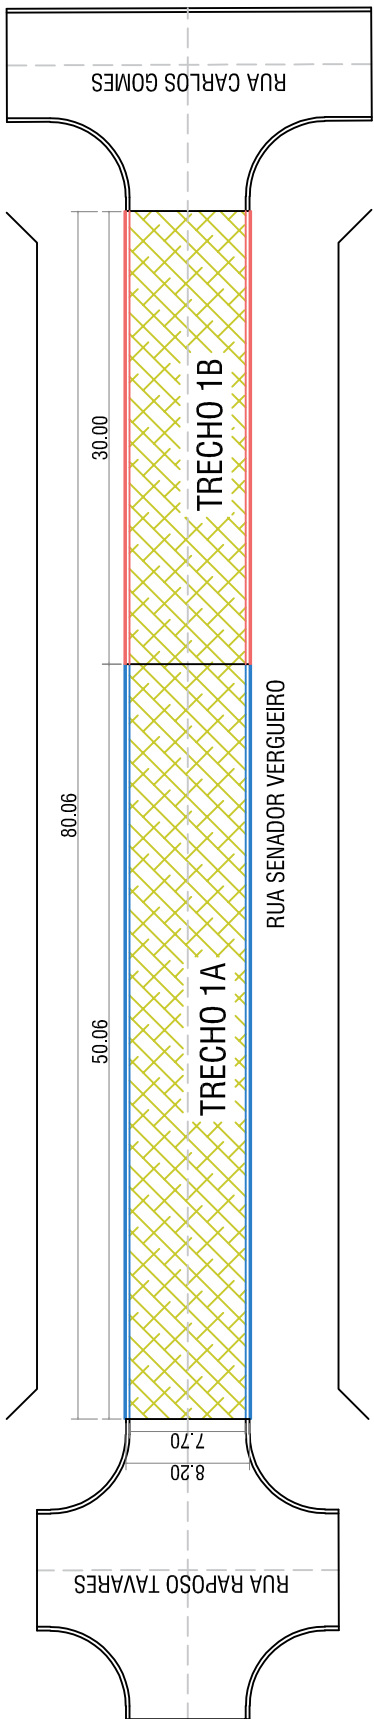

TRECHO 01 - RUA SENADOR VERGUEIRO
(ENTRE RUA RAPOSO TAVARES E RUA CARLOS GOMES)

TRECHO	COMPR.	LARGURA	PAVIMENTAÇÃO	RECAPE	M.F/S
TRECHO 1-A	50,06 m	7,70 m	-	385,46 m²	-
TRECHO 1-B	30,00 m	7,70 m	-	231,00 m²	30,00 m (x2)
SUB TOTAL			-	616,46 m²	60,00 m


TRECHO 02 - ESTRADA MADRISELVA
(ENTRE RUA CARLOS GOMES E LAVANDERIA)

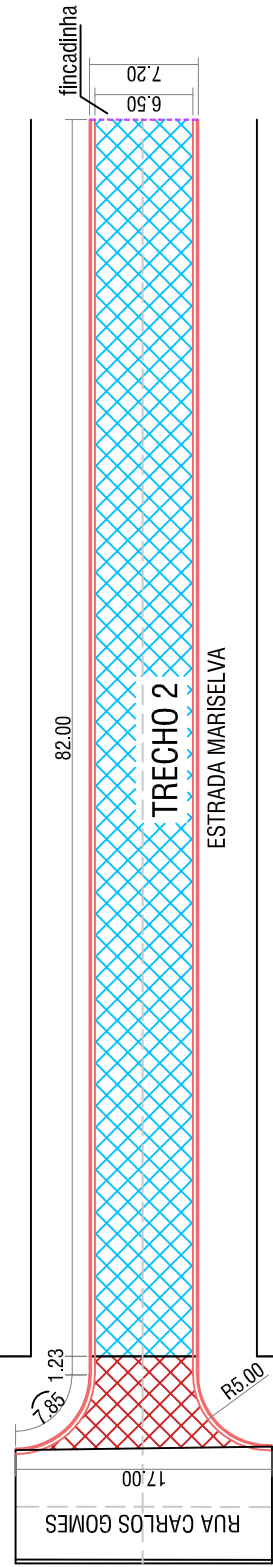

TRECHO 02 - ESTRADA MADRISELVA
(ENTRE RUA CARLOS GOMES E LAVANDERIA)

TRECHO	COMPR.	LARGURA	PAVIMENTAÇÃO	RECAPE	M.F/S
TRECHO 2	82,00 m	6,50 m	533,00 m²	-	82,00 m (x2)
CRUZO	-	-	48,97 m²	-	18,16 m
SUB TOTAL			581,97 m²	-	182,16m


TRECHO 03 - RUA PEDRO ALVARES CABRAL
(ENTRE PRAÇA OMERI BORGES E RUA PRES. CASTELO BRANCO)

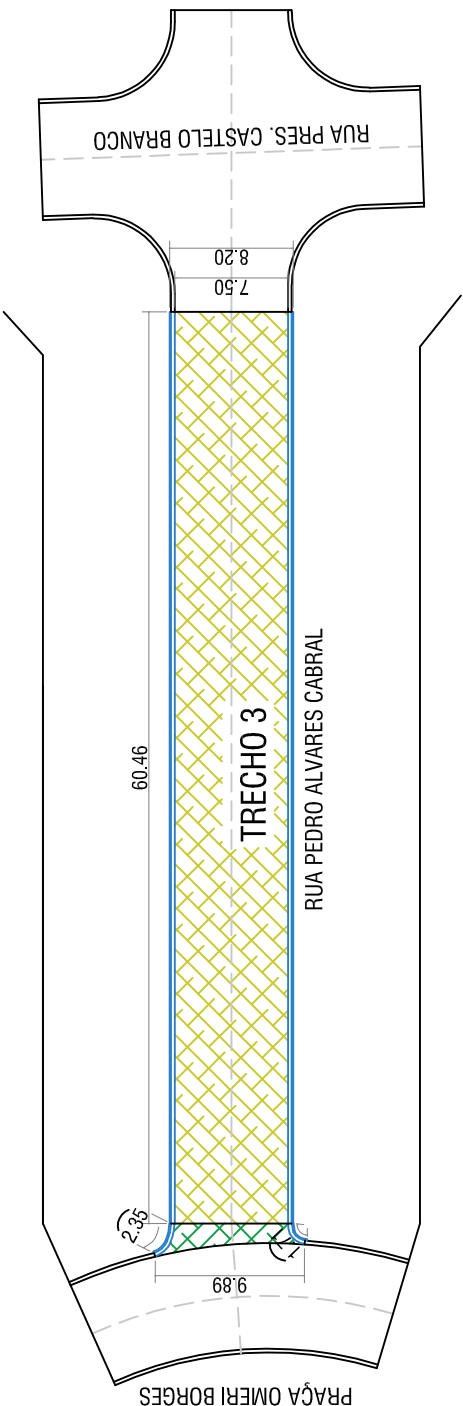

TRECHO 03 - RUA PEDRO ALVARES CABRAL
(ENTRE PRAÇA OMERI BORGES E RUA PRES. CASTELO BRANCO)

TRECHO	COMPR.	LARGURA	PAVIMENTAÇÃO	RECAPE	M.F/S
TRECHO 3	60,46 m	7,50 m	-	453,45 m²	-
CRUZO	-	-	-	11,78 m²	-
SUB TOTAL			-	465,23 m²	-


TRECHO 01 - RUA SENADOR VERGUEIRO
(ENTRE RUA RAPOSO TAVARES E RUA CARLOS GOMES)

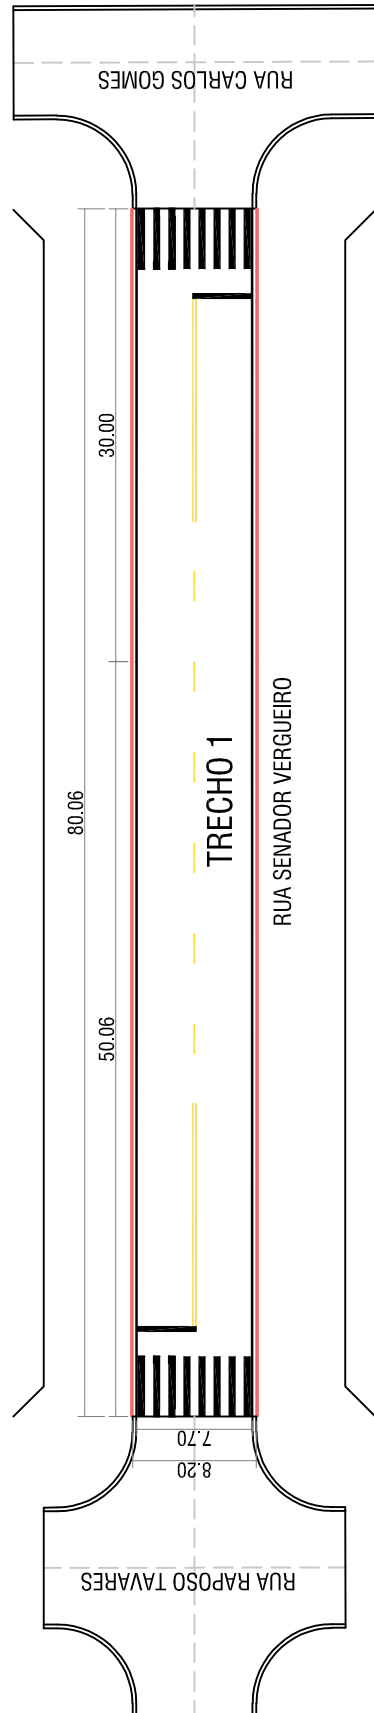

TRECHO 01 - RUA SENADOR VERGUEIRO
(ENTRE RUA RAPOSO TAVARES E RUA CARLOS GOMES)

TRECHO	COMPR.	LARGURA	F. BORDO	F. C. TRACEL.	F. CONTINUA	RETEN/PEDESTR
TRECHO 1	80,06 m	7,70 m	16,01 m²	1,20 m²	6,00 m²	3,20+25,60 m²
SUB TOTAL						52,01 m²


TRECHO 02 - ESTRADA MADRISELVA
(ENTRE RUA CARLOS GOMES E LAVANDERIA)

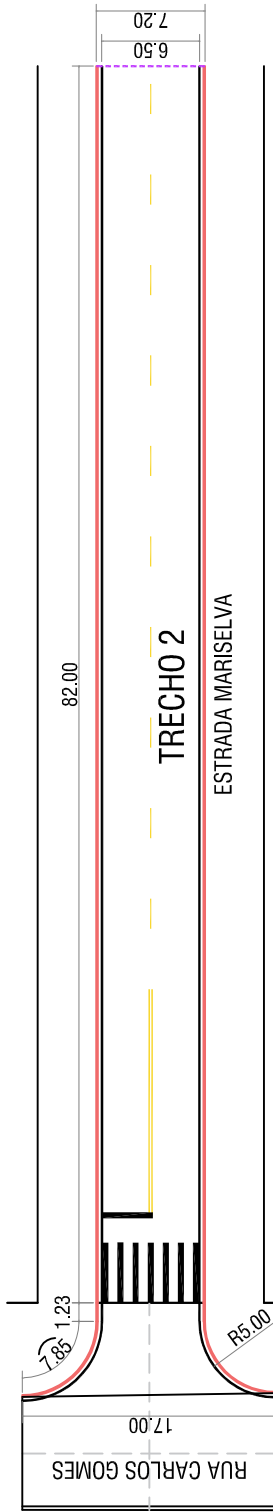

TRECHO 02 - ESTRADA MADRISELVA
(ENTRE RUA CARLOS GOMES E LAVANDERIA)


TRECHO	COMPR.	LARGURA	F. BORDO	F. C. TRACEL.	F. CONTINUA	RETEN/PEDESTR
TRECHO 2	82,00 m	6,50 m	18,22 m²	2,00 m²	3,00 m²	1,36+11,20 m²
SUB TOTAL						35,78 m²

TRECHO 03 - RUA PEDRO ALVARES CABRAL
(ENTRE PRAÇA OMERI BORGES E RUA PRES. CASTELO BRANCO)

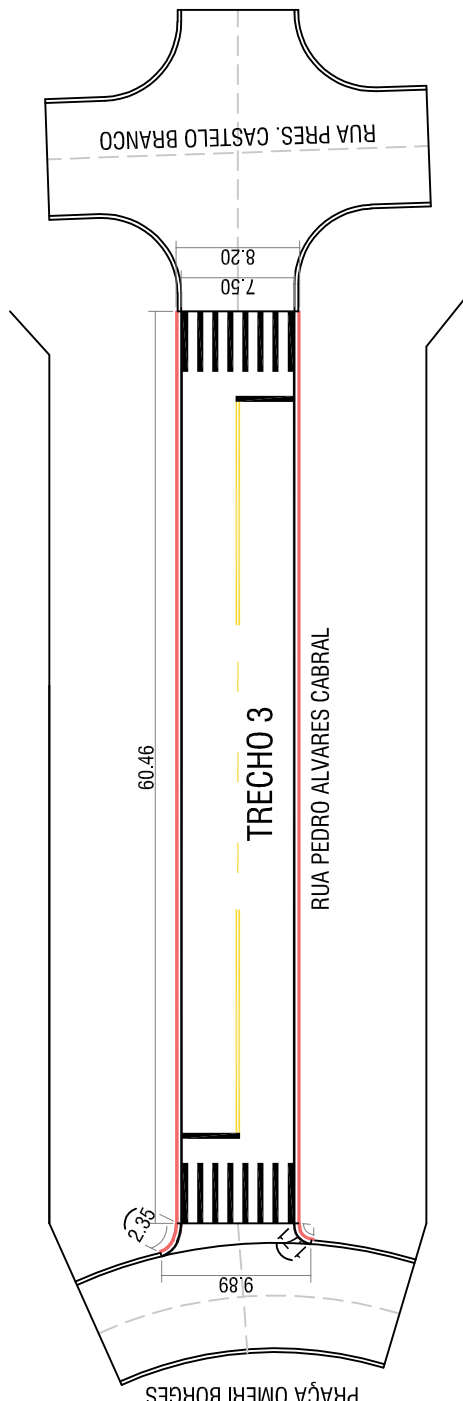


TRECHO 03 - RUA PEDRO ALVARES CABRAL
(ENTRE PRAÇA OMERI BORGES E RUA PRES. CASTELO BRANCO)

TRECHO	COMPR.	LARGURA	F. BORDO	F. C. TRACEL.	F. CONTINUA	RETEN/PEDESTR
TRECHO 3	60,46 m	7,50 m	12,50 m²	0,60 m²	6,00 m²	3,12+25,60 m²
SUB TOTAL						47,82 m²

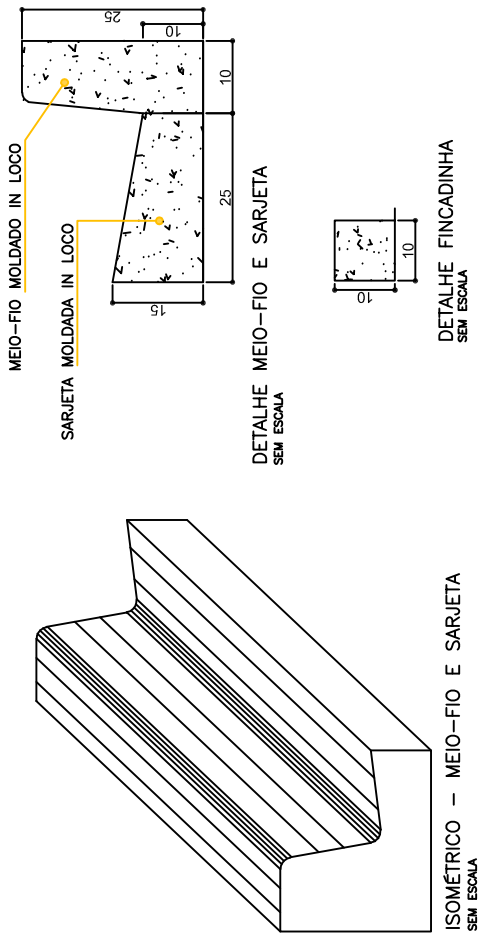


LEGENDA
1. CRUZO - RECAPE (ESPESSURA 100)
2. PINTURA DE LIGAÇÃO COM ENLAÇADO BR-C
3. REPERFILAMENTO (ESPESSURA 100)
4. BASE EXISTENTE
5. SUB-LEITO EXISTENTE

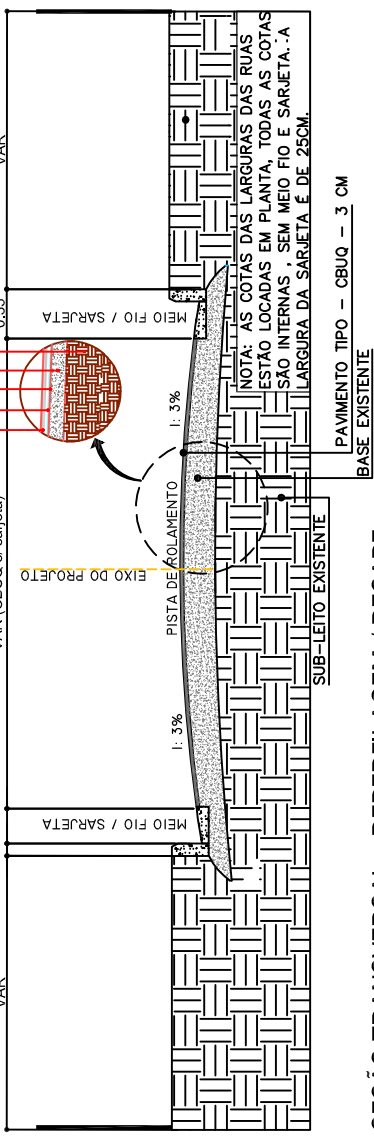

SEÇÃO TRANSVERSAL - REPERFILAGEM / RECAPE
SEM ESCALA

LEGENDA
1. CRUZO (ESPESSURA 300)
2. PINTURA DE LIGAÇÃO COM ENLAÇADO BR-C
3. INPERALMAÇÃO COM CRUZO
4. BASE COM BRITA GRANULADA (ESPESSURA 10 CM)
5. SUB-LEITO EXISTENTE REGULARIZADO, COMPACTADO ATÉ 20CM

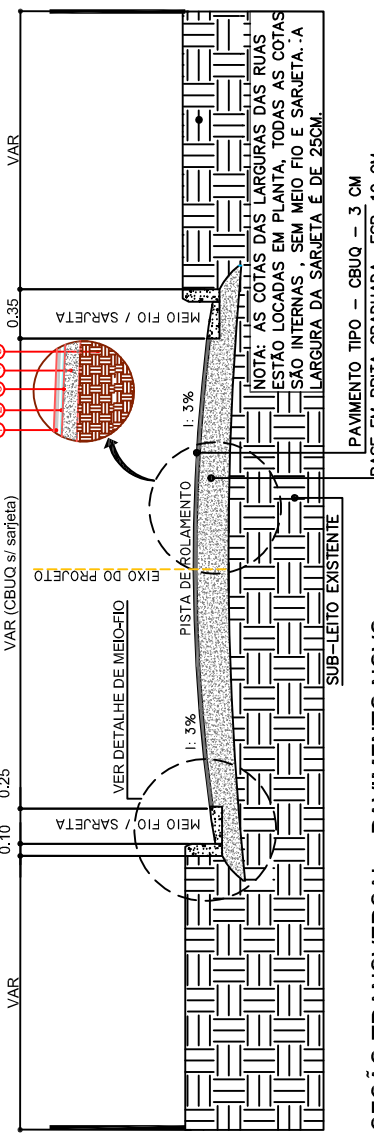

SEÇÃO TRANSVERSAL - PAVIMENTO NOVO
SEM ESCALA

LEGENDA:
MEIO FIO EXISTENTE
MEIO FIO A INSERIR
RECAPE A EXECUTAR
RECAPE A EXECUTAR (CRUZO)
PAVIMENTO ASFALTICO A EXECUTAR
PAVIMENTO ASFALTICO A EXECUTAR (CRUZO)
FINCADINHA PARA A CONTEÇÃO

Assessoria Técnica em Engenharia Civil Ltda.
email: engenharia@assessoriatecnica.com.br
Fone: (44) 3624-7775
AVENIDA PIRAPO 5538 - Zona 03, CEP- 87502-140, Umuarama - PR

PROJETO DE PAVIMENTAÇÃO E SINALIZAÇÃO

OBRA
PAVIMENTAÇÃO ALFÁLTICA DE VIAS
URBANAS

CONTEUDO
- PLANTAS BAIXA:
- SEÇÕES TRANSVERSAL TIPO
- DET. MEIO FIO / SARJETA

PROPRIETÁRIO
PREF.º MUNICIPAL DE PÉROLA - CNPJ: 81.478.133/0001-70
LOCAL
RUA SENADOR VERGUEIRO, ESTRADA MADRISELVA,
RUA PEDRO ALVARES CABRAL - PÉROLA/PR
PROJETO

ESCALA
INDICADA
DATA
OUTUBRO/2020

FOLHA
02/08

ADEMAR AMÉRICO CAMOSSATO
ENG.º CIVIL CREA 24.080-D/PR

MUNICÍPIO DE PÉROLA
C.N.P.J.: 81.478.133/0001-70