


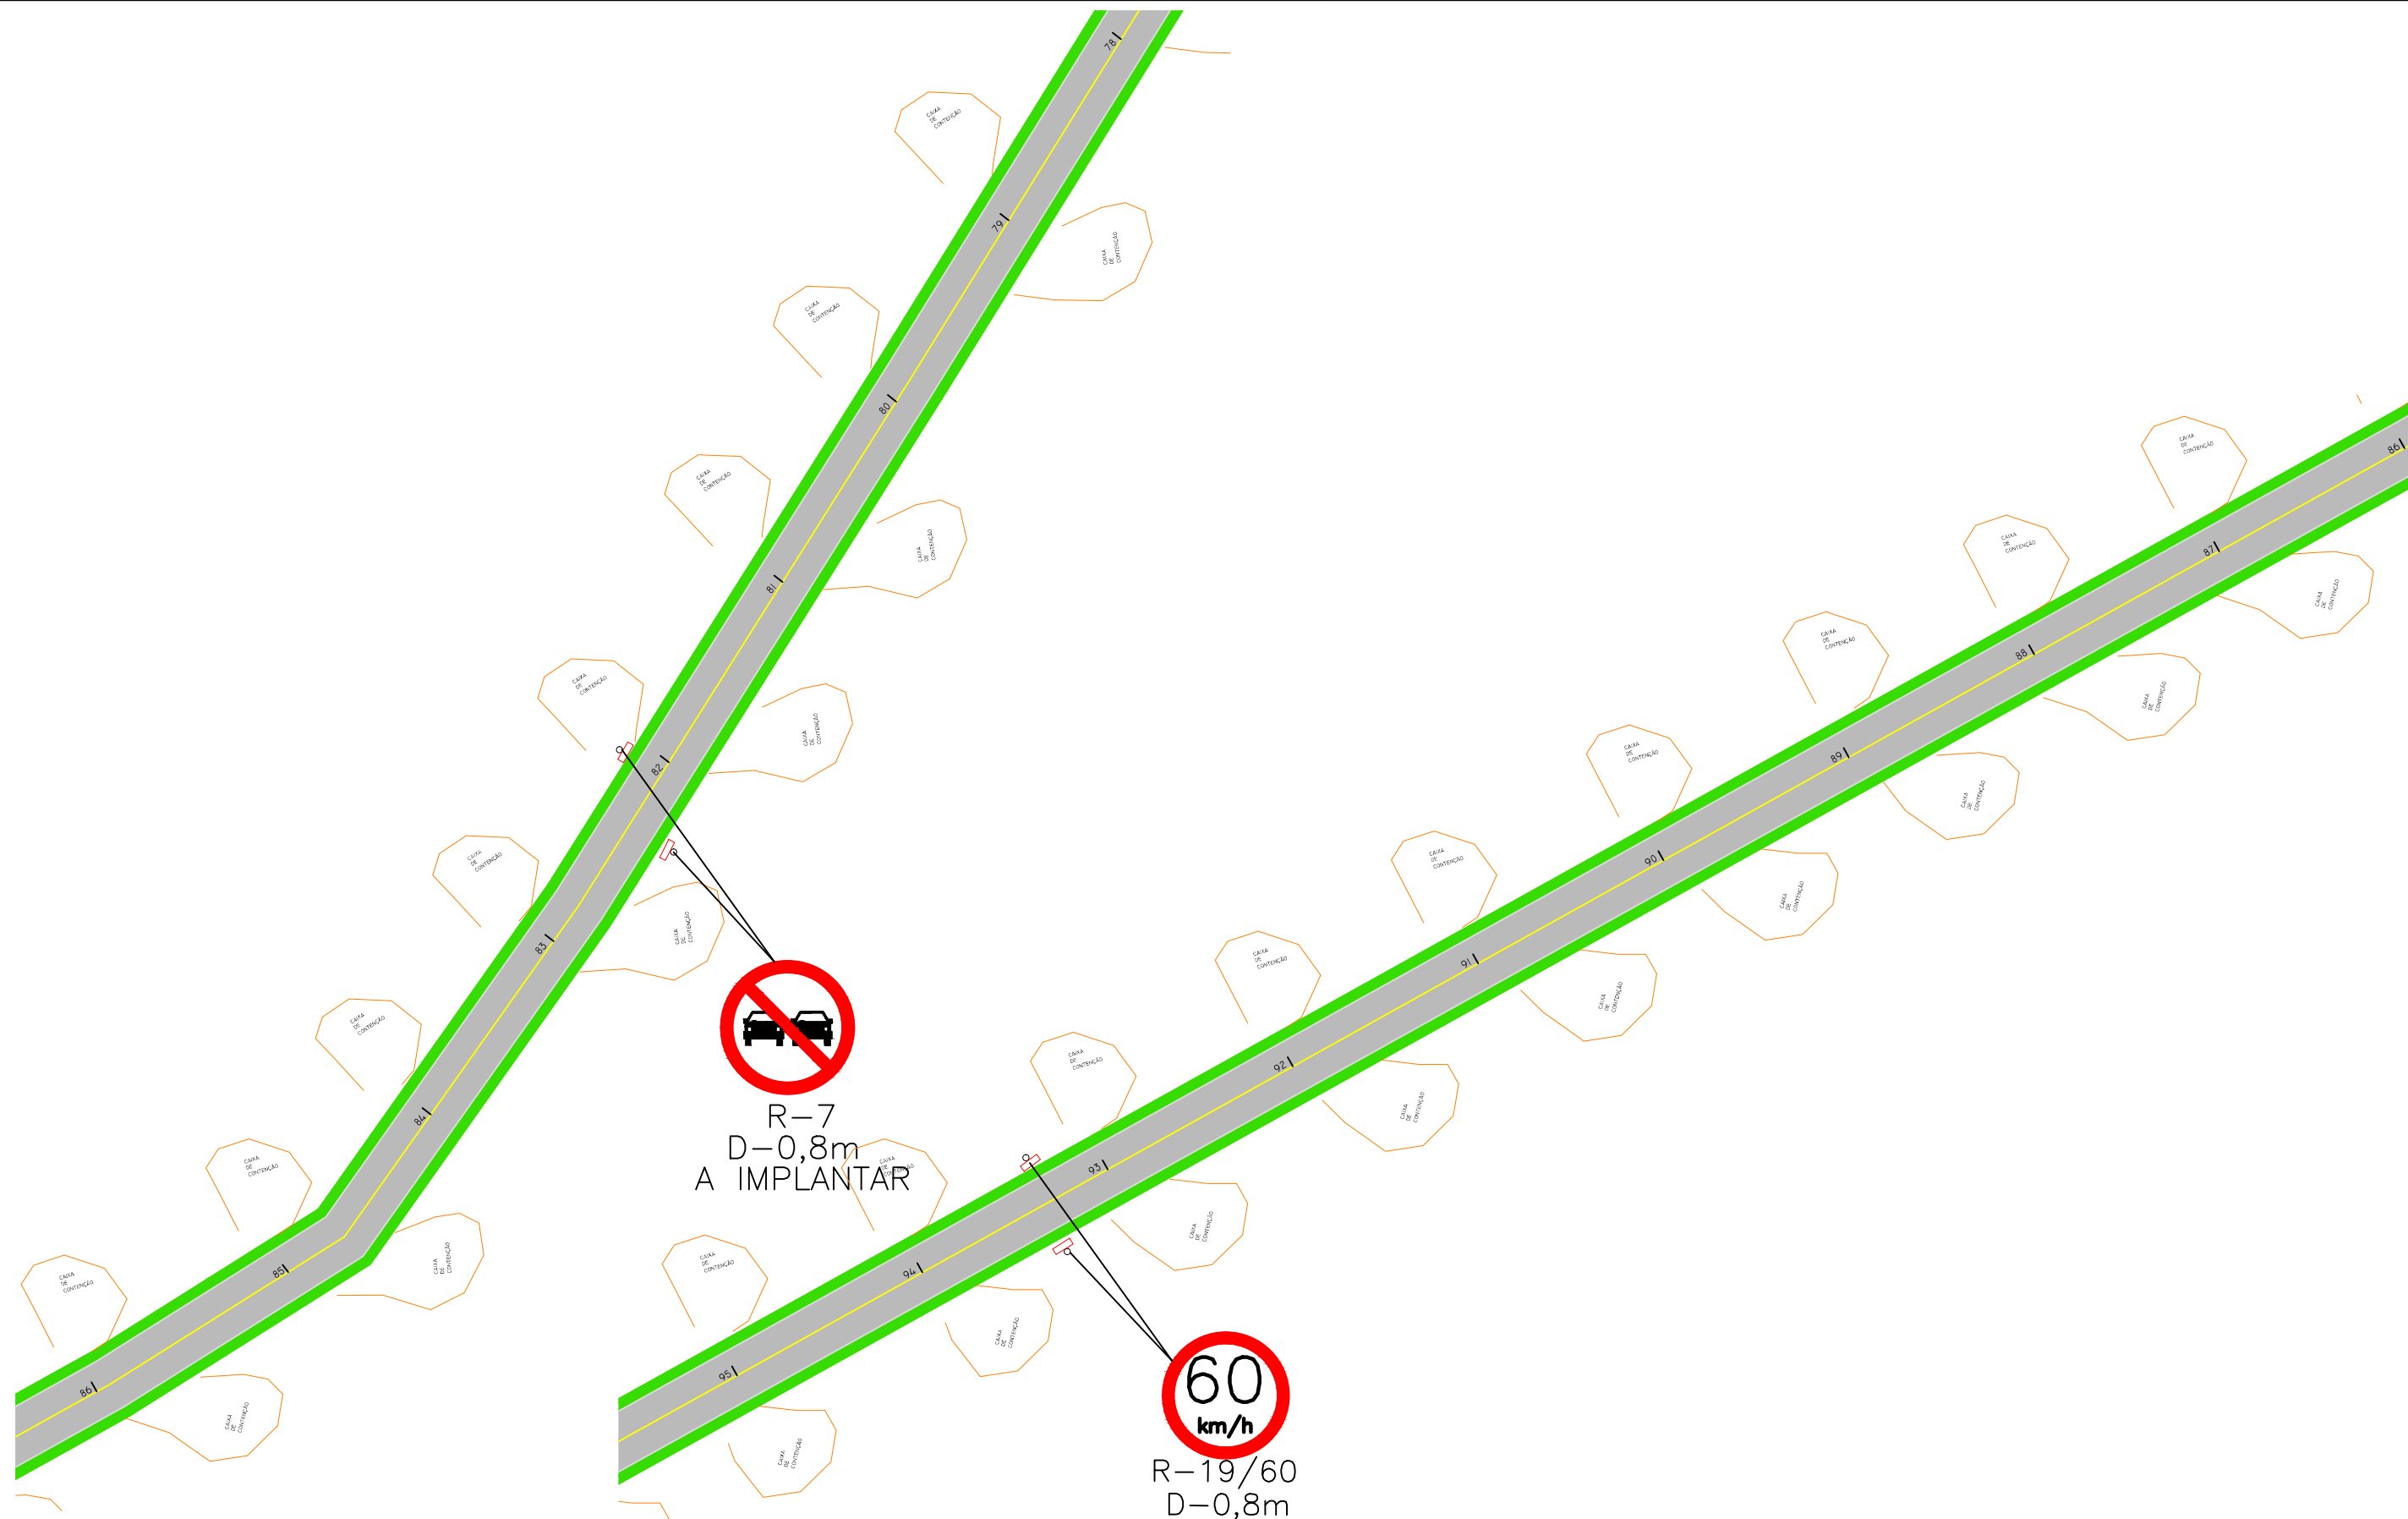



CIBAX - CONSÓRCIO INTERMUNICIPAL PARA CONSERVAÇÃO DA BIODIVERSIDADE DA BACIA DO RIO XAMBRÊ E PIQUIRI

Brasília do Sul – Cafezal do Sul – Francisco Alves – Iporã – Pérola – PEROBAL – Umuarama – Xambê

www.cibax.org.br - apa_cibax@hotmail.com - CNPJ: 04.555.113/0001-04



PREFEITO: DARLAN SCALCO

ENG. RESPONSÁVEL: ADEMAR AMÉRICO CAMOSSATO
CREA PR: 24080/D

MUNICÍPIO: PÉROLA/PR
TRECHO: ESTRADA CAÇADOR

PROJETO BÁSICO DE ENGENHARIA		DATA 28/04/2020
PAVIMENTAÇÃO ASFÁLTICA SOBRE SOLO ESTABILIZADO NA ESTRADA CAÇADOR		ESCALA 1:15
CONTEÚDO DA PRANCHA SEÇÃO TRANSVERSAL DO PAVIMENTO		PRANCHA 7/8