


N

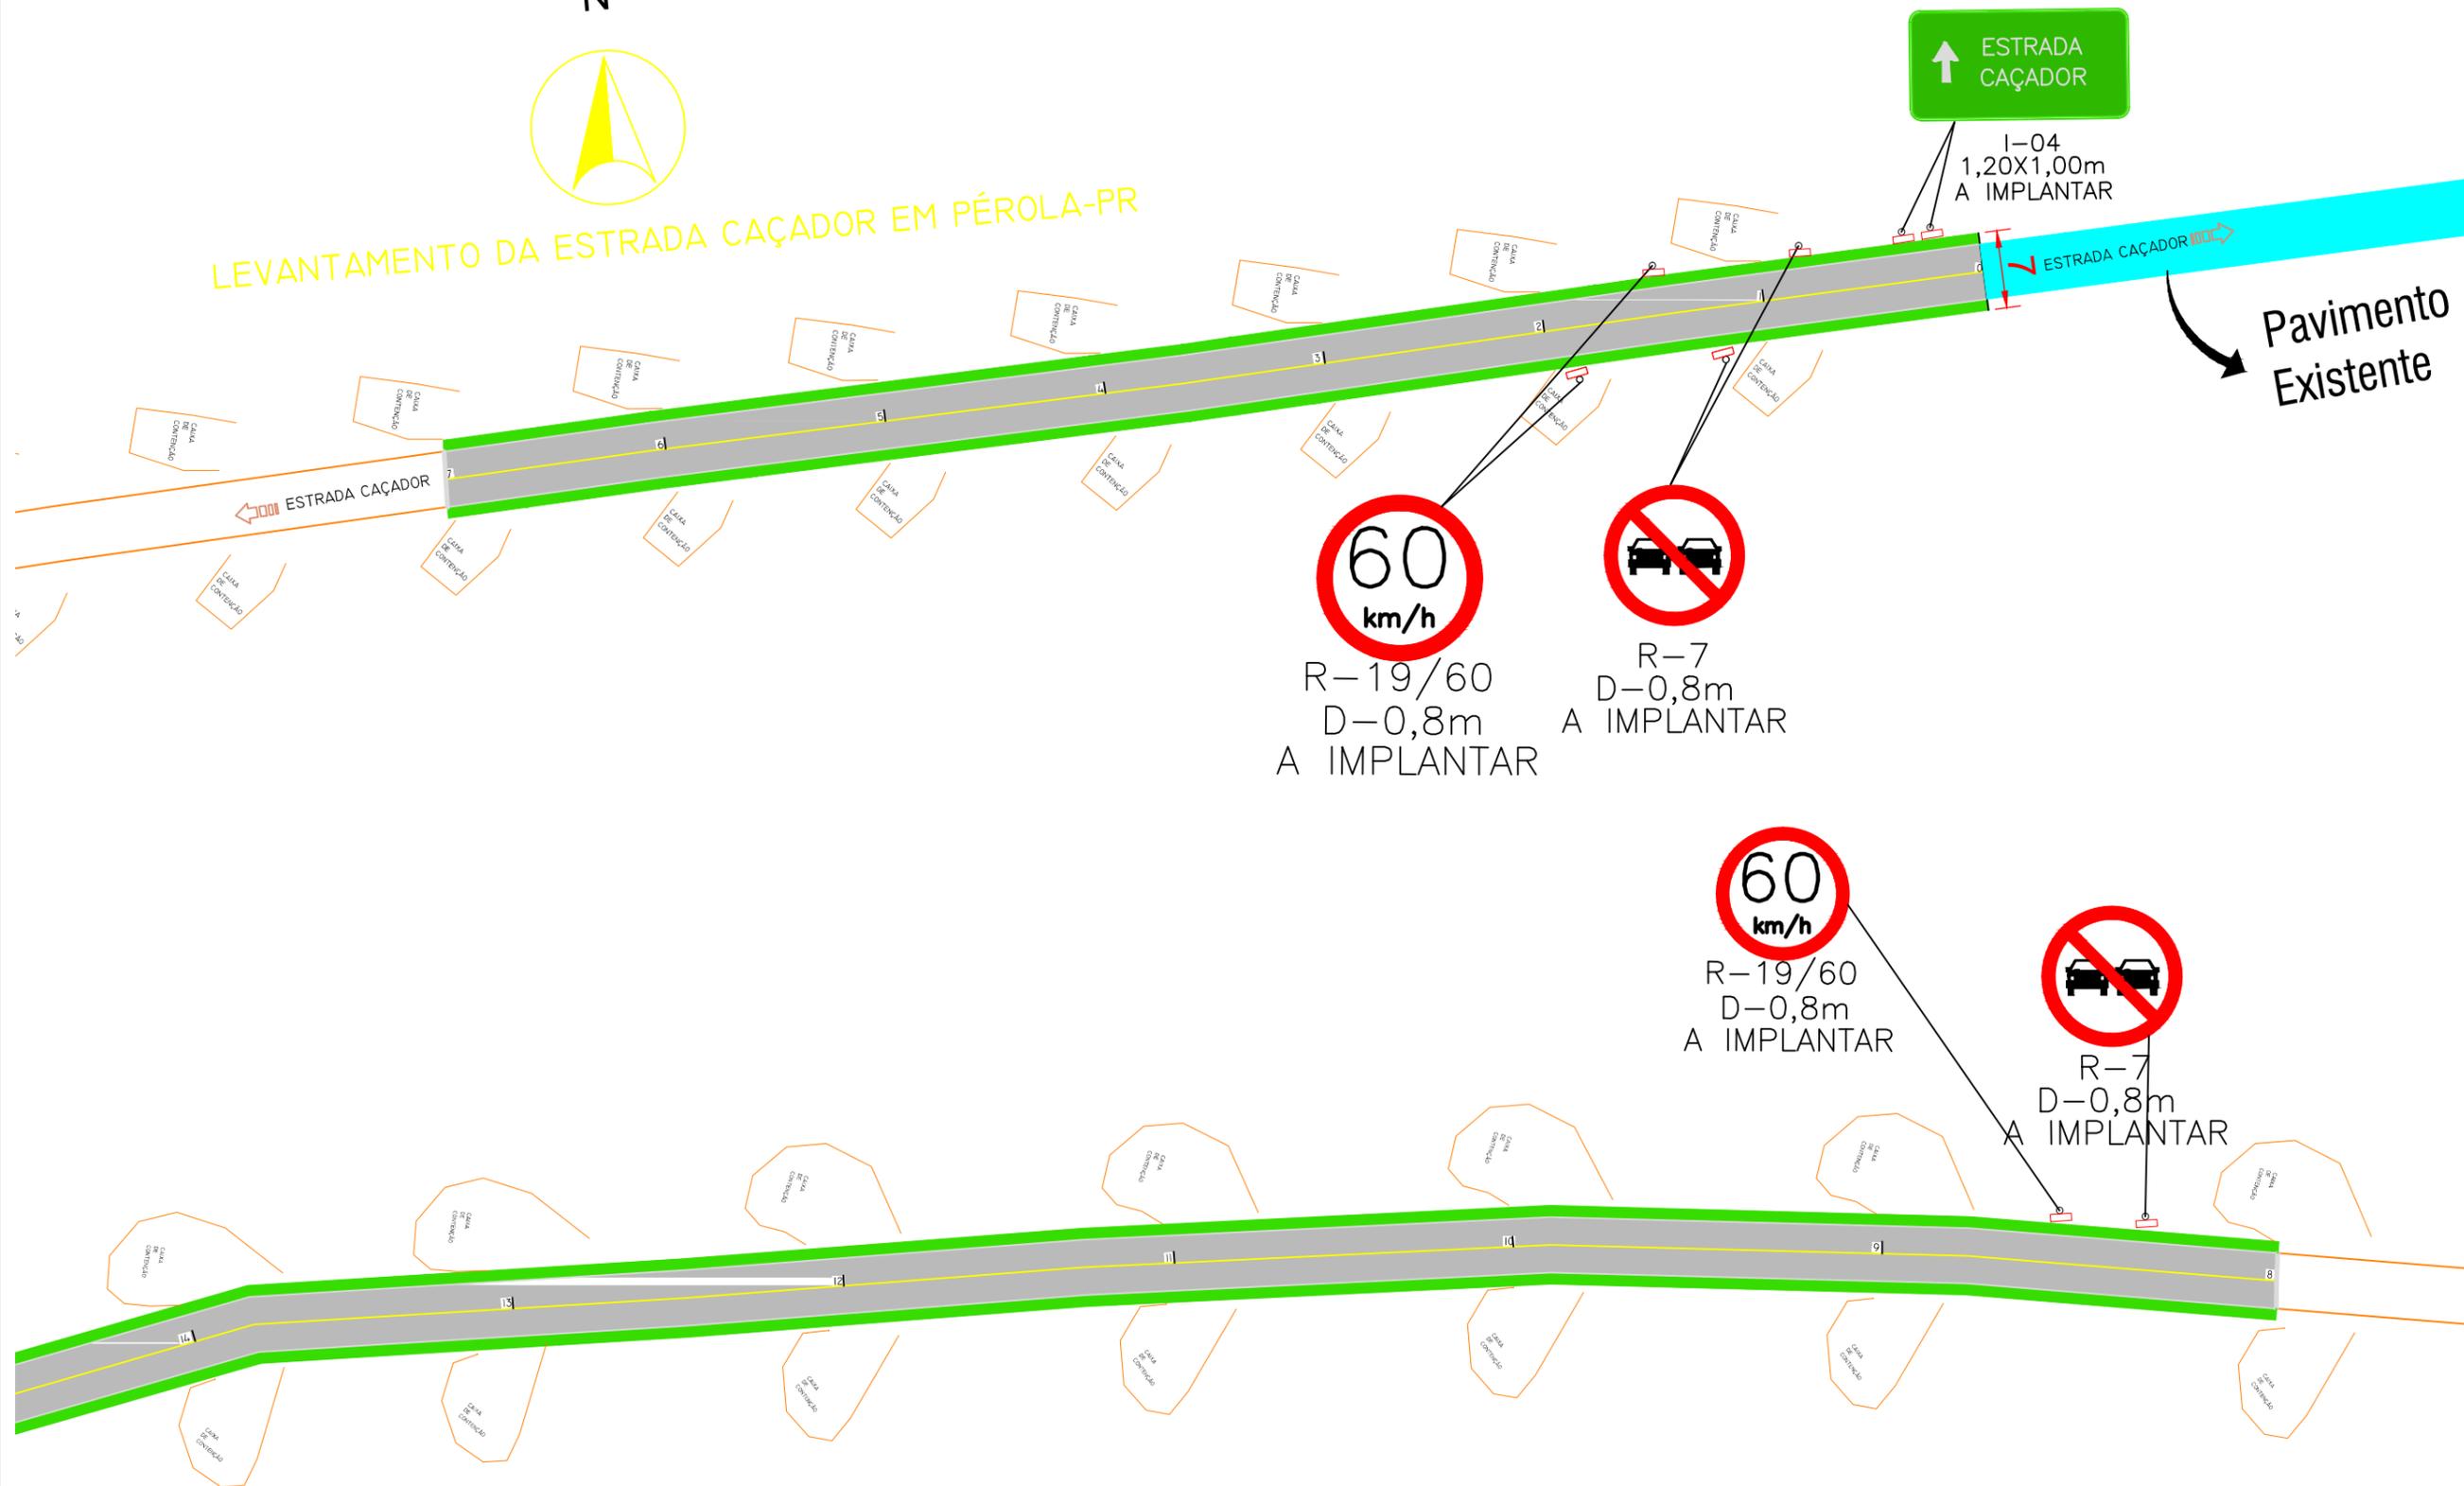

LEVANTAMENTO DA ESTRADA CAÇADOR EM PÉROLA-PR



R-19/60
D-0,8m
A IMPLANTAR



R-7
D-0,8m
A IMPLANTAR



R-19/60
D-0,8m
A IMPLANTAR



R-7
D-0,8m
A IMPLANTAR

cibax
18 anos
Tecnologia a serviço da vida!

CIBAX - CONSÓRCIO INTERMUNICIPAL PARA CONSERVAÇÃO DA BIODIVERSIDADE DA BACIA DO RIO XAMBRÊ E PIQUIRI

Brasília do Sul - Cafetal do Sul - Francisco Alves - Iporã - Pérola - PEROBAL - Umuarama - Xambê

www.cibax.org.br - apa_cibax@hotmail.com - CNPJ: 04.555.113/0001-04



PREFEITO: DARLAN SCALCO

ENG. RESPONSÁVEL: ADEMAR AMÉRICO CAMOSSATO
CREA PR: 24080/D

MUNICÍPIO: PÉROLA/PR
TRECHO: ESTRADA CAÇADOR

PROJETO BÁSICO DE ENGENHARIA

PAVIMENTAÇÃO ASFÁLTICA SOBRE SOLO ESTABILIZADO NA ESTRADA CAÇADOR - MUNICÍPIO DE PÉROLA - PR

CONTEÚDO DA PRANCHA
SEÇÃO TRANSVERSAL DO PAVIMENTO

DATA
28/04/2020

ESCALA
1:15

PRANCHA
3/8