


MUNICÍPIO DE PÉROLA - PR

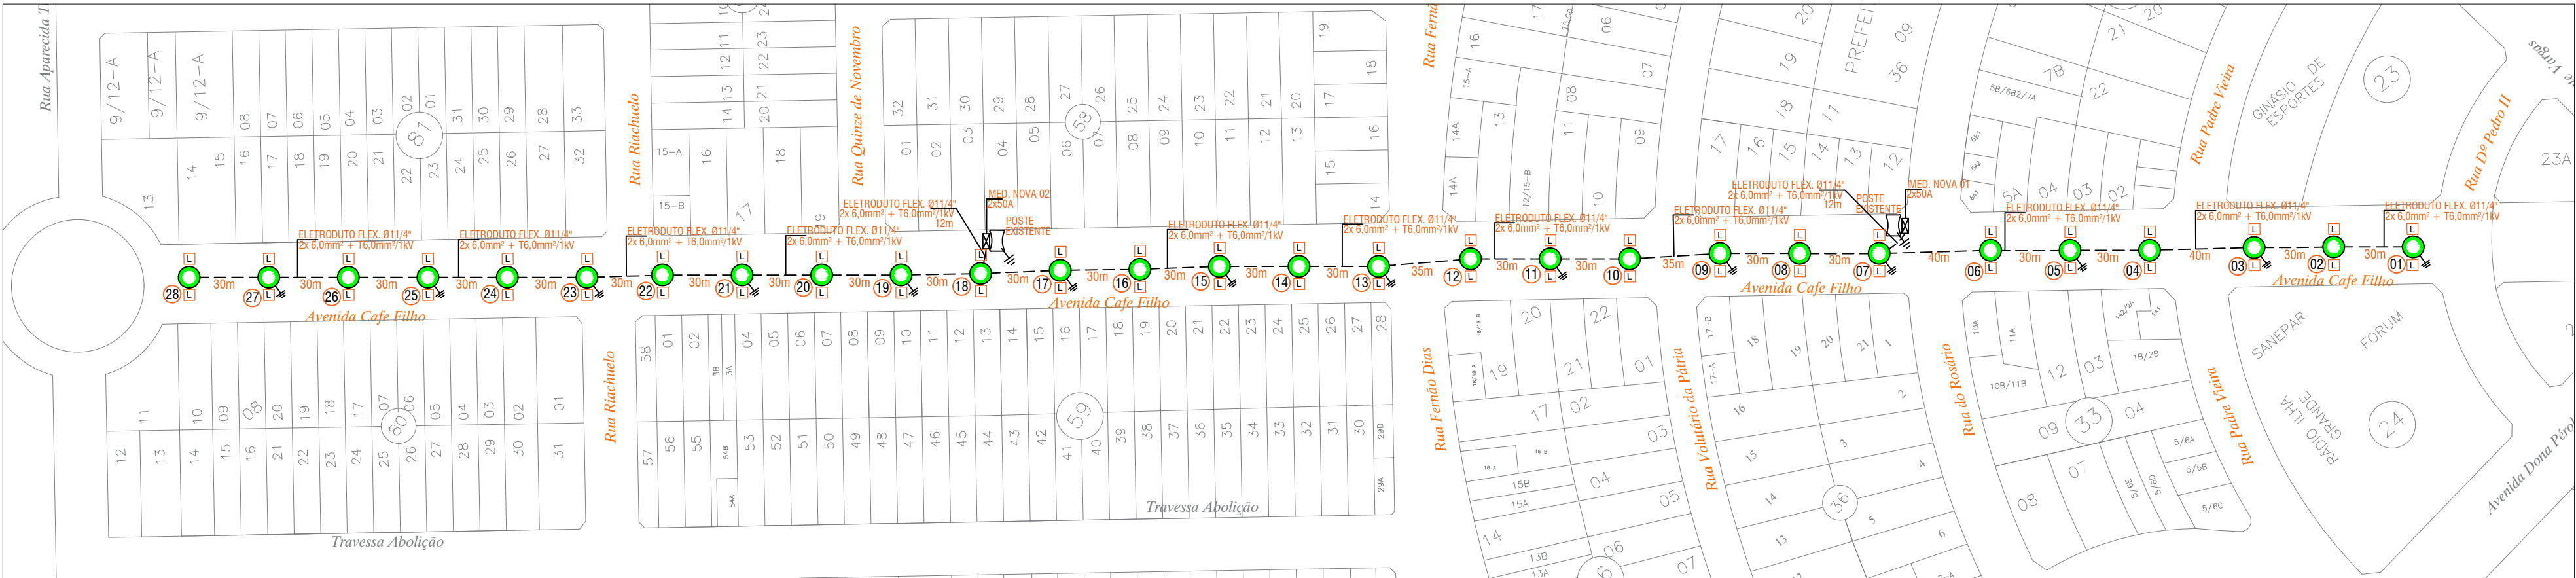

Trecho 1
Esc.: 1/1750

• Observações Trecho 01:


AVENIDA CAFE FILHO

Total de luminárias à serem instaladas: 28x de 200W LED S/ Reator.

Pot. Instal.: 5600W.


Total de postes à serem instalados: 28x

DETALHE DO POSTE CONE COM LUMINÁRIA DE LED
SEM ESCALA

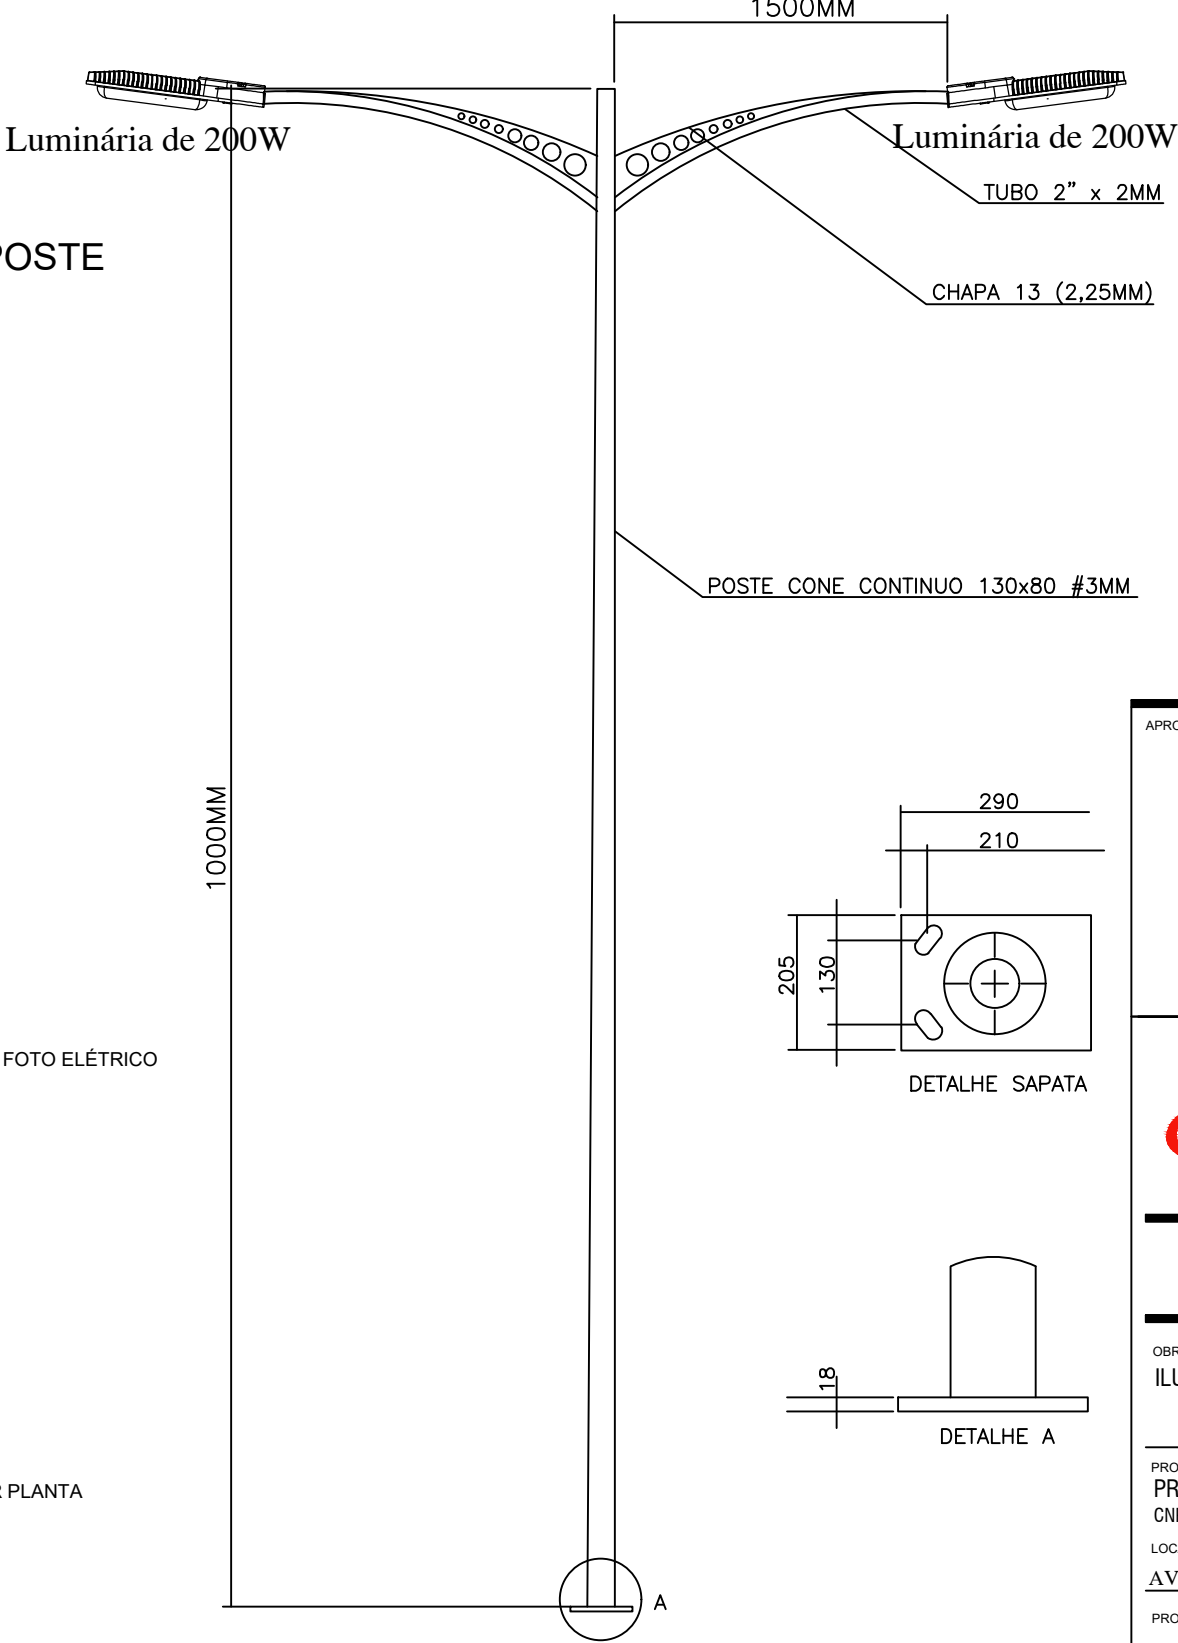

LEGENDA:

- Conjunto de poste cone à ser instalado com duas luminária de LED 200W
- Indicação numérica de luminárias à serem instaladas
- Poste existente
- Nova medição à ser instalada 2x50A

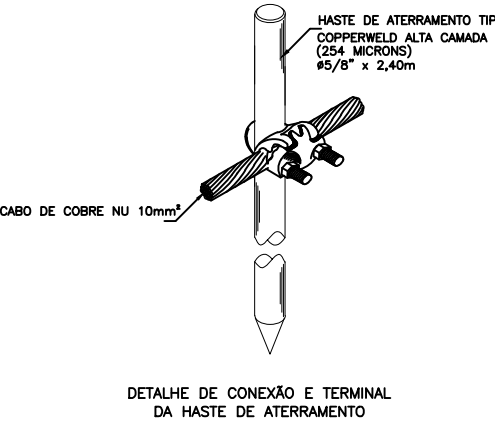

DETALHE MEDIÇÃO DE ENERGIA NO POSTE
SEM ESCALA


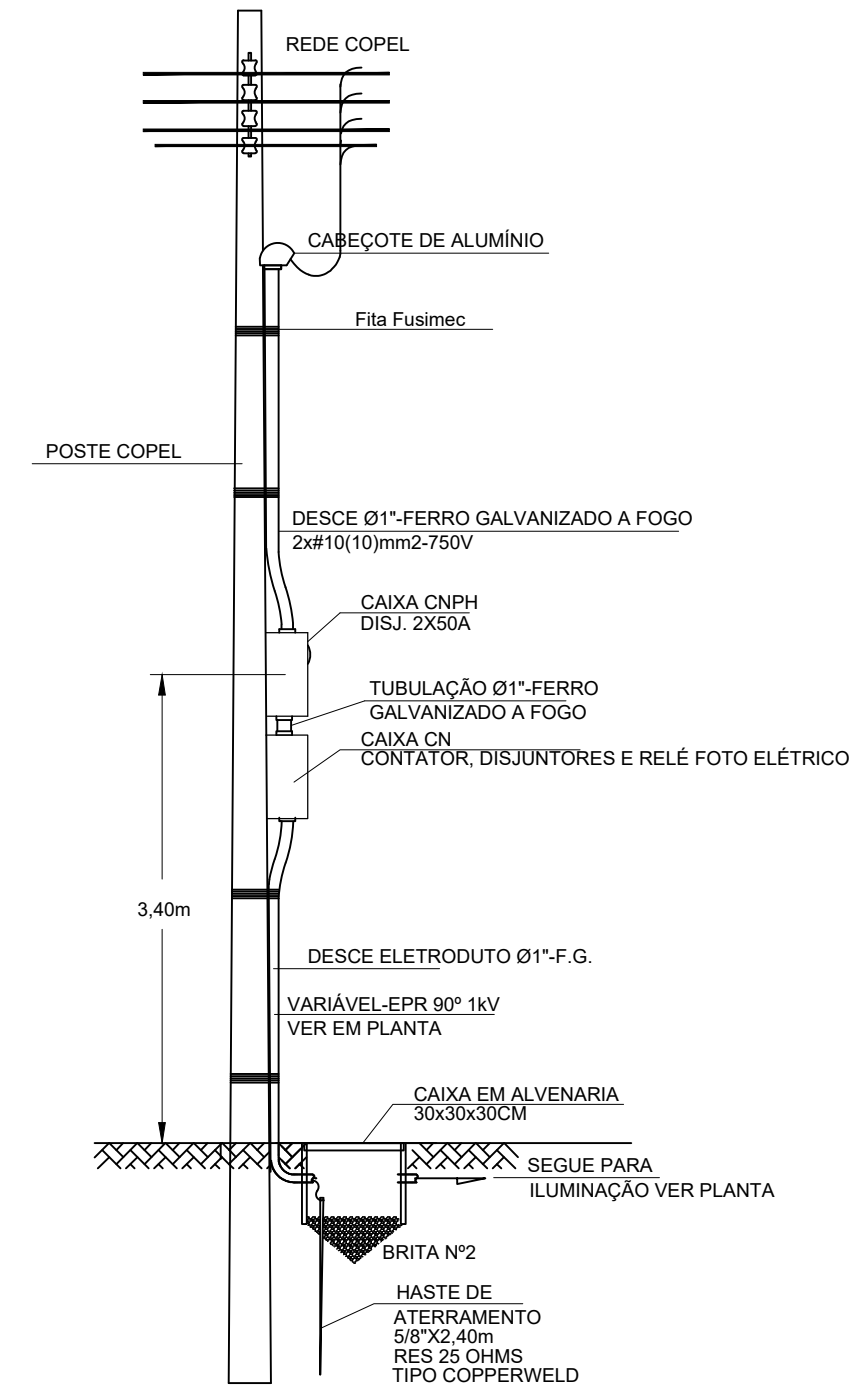


DIAGRAMA MEDIÇÃO BIFÁSICA EM POSTE

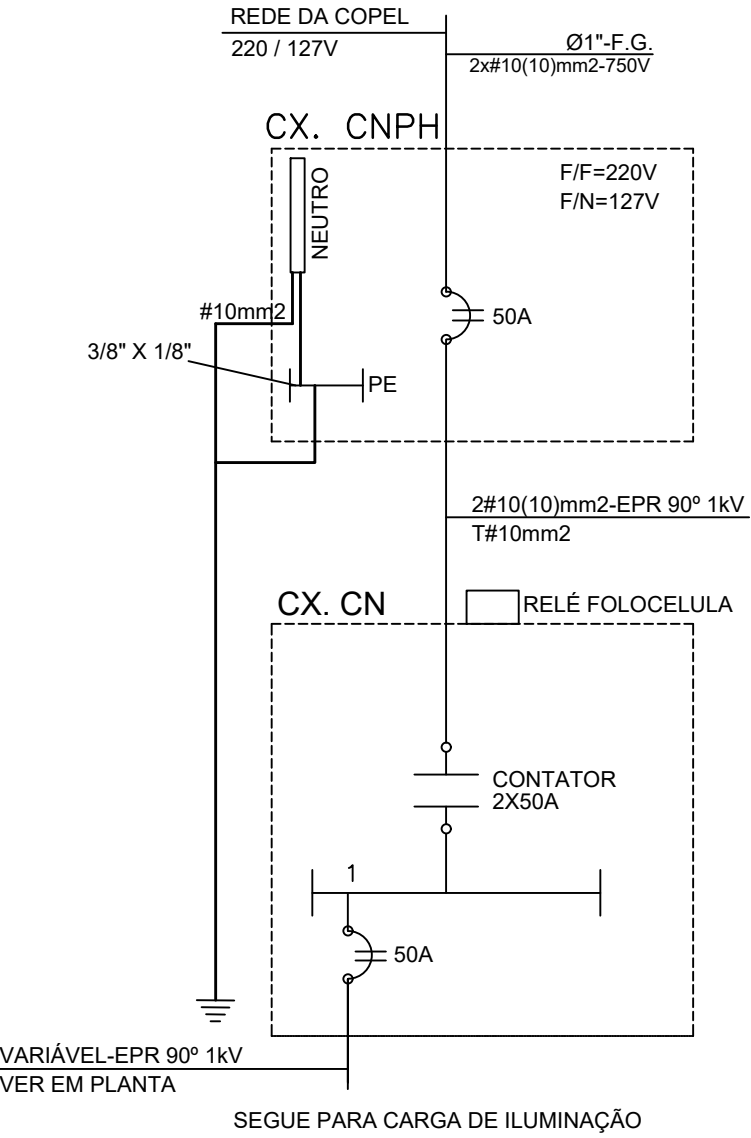

APROVAÇÃO	
Assessoria Técnica em Engenharia Civil Ltda. email: engenharia@acassessoriatecnica.com.br Fone: (44) 3624-7775 Avenida Pirapo, 5538 - Zona 1A, CEP- 87.502.140, Umuarama - PR	
IMPLANTAÇÃO ILUMINAÇÃO PÚBLICA	
OBRA ILUMINAÇÃO PÚBLICA.	CONTEÚDO - TRECHO 01.
PROPRIETÁRIO PREFEITURA MUNICIPAL DE PÉROLA. CNPJ: 81.478.133/0001-7	
LOCAL AV. CAFÉ FILHO - PÉROLA - PR	
PROJETO ADEMAR AMÉRICO CAMOSSATO ENGº CIVIL CREA 24.080-D/PR	
MUNICÍPIO DE PÉROLA C.N.P.J.: 81.478.133/0001-70	
ESCALA INDICADA	DATA MAIO /2020
FOLHA 01/01	