


MUNICÍPIO DE PÉROLA - PR

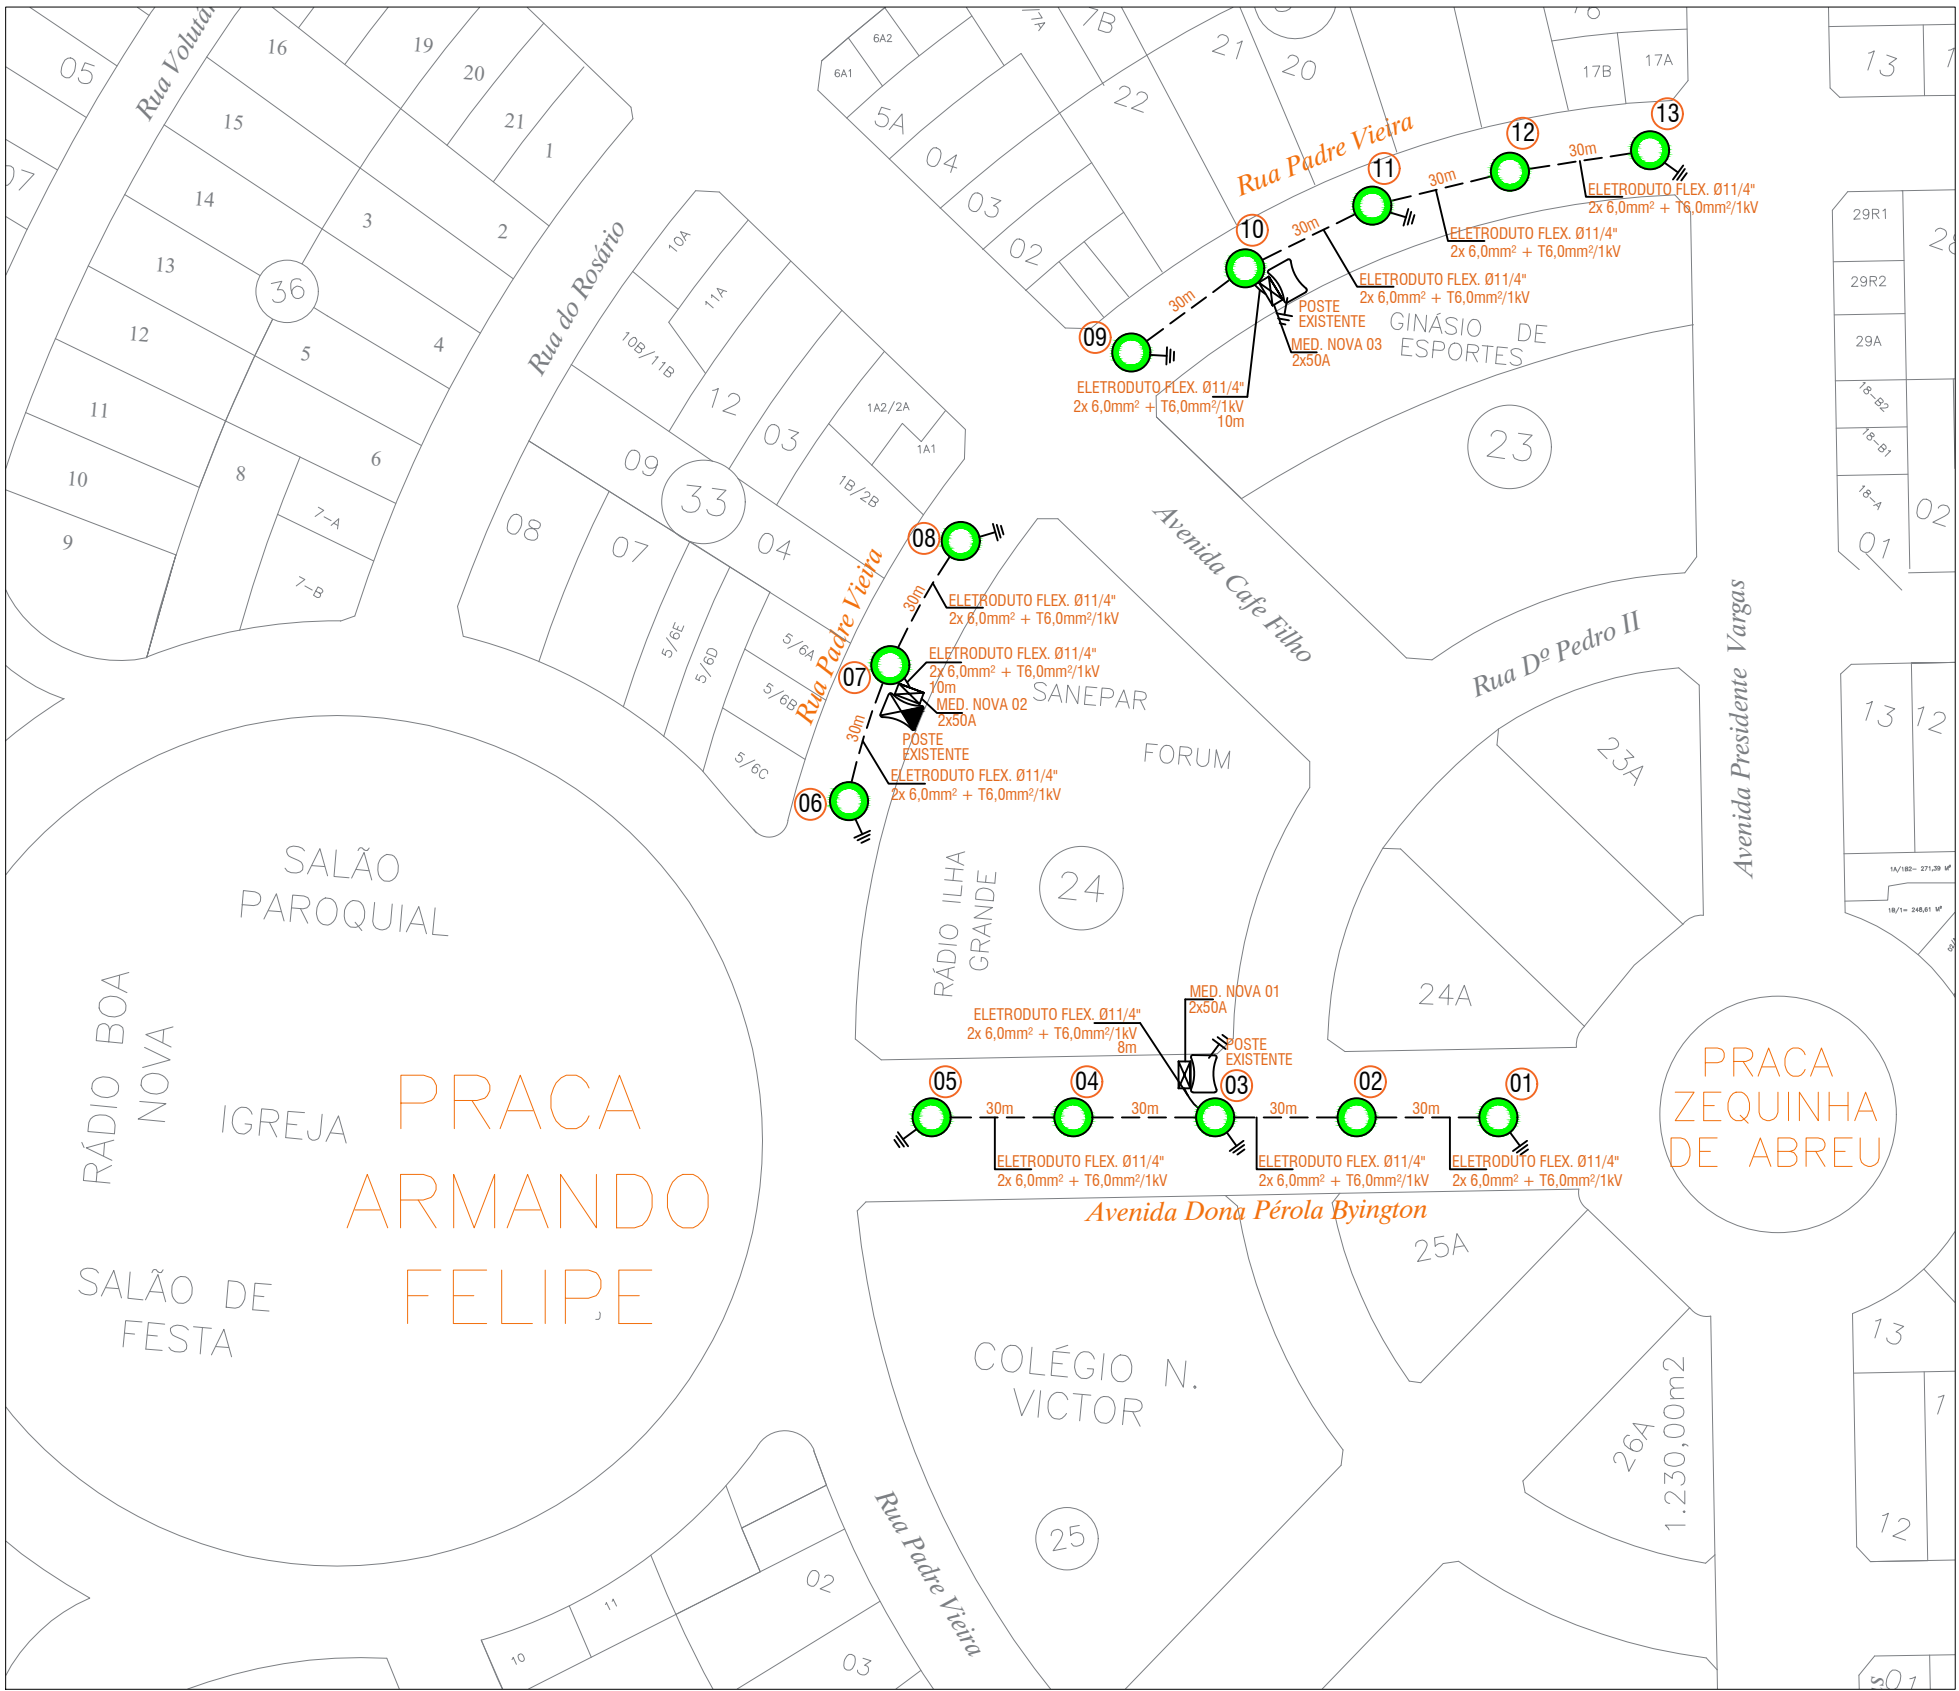

Trecho 1  
Esc.: 1/1500

• Observações Trecho 01:

Avenida Dona Perola Byington

Total de luminárias à serem instaladas: 05x de 200W LED S/ Reator.

Pot. Instal.: 1000W.

Total de postes à serem instalados: 05x

Rua Padre Vieira

Total de luminárias à serem instaladas: 08x de 200W LED S/ Reator.

Pot. Instal.: 1600W.

Total de postes à serem instalados: 08x


LEGENDA:

○ Poste Tipo Ornamental com Luminária de LED 200W

01 Indicação numérica de luminárias à serem instaladas


Poste existente

☒ Nova medição à ser instalada 2x50A

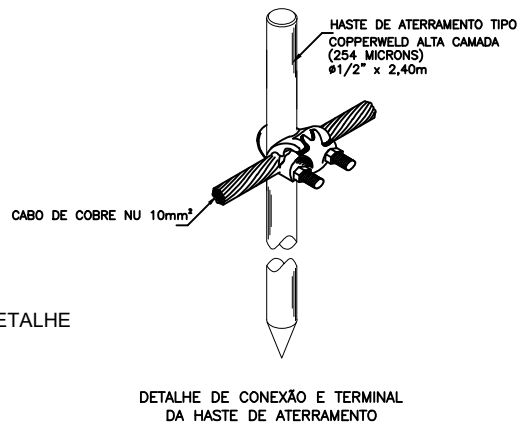


DETALHE DE CONEXÃO E TERMINAL DA HASTE DE ATERRAMENTO


DIAGRAMA MEDIÇÃO BIFÁSICA EM POSTE

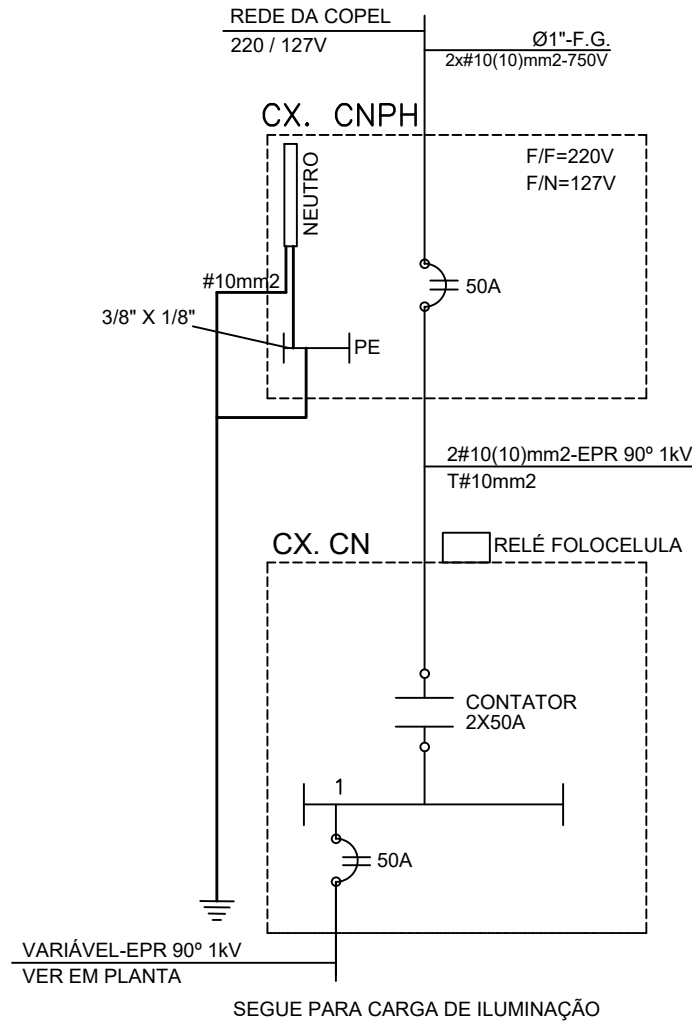

DETALHE MEDIÇÃO DE ENERGIA NO POSTE

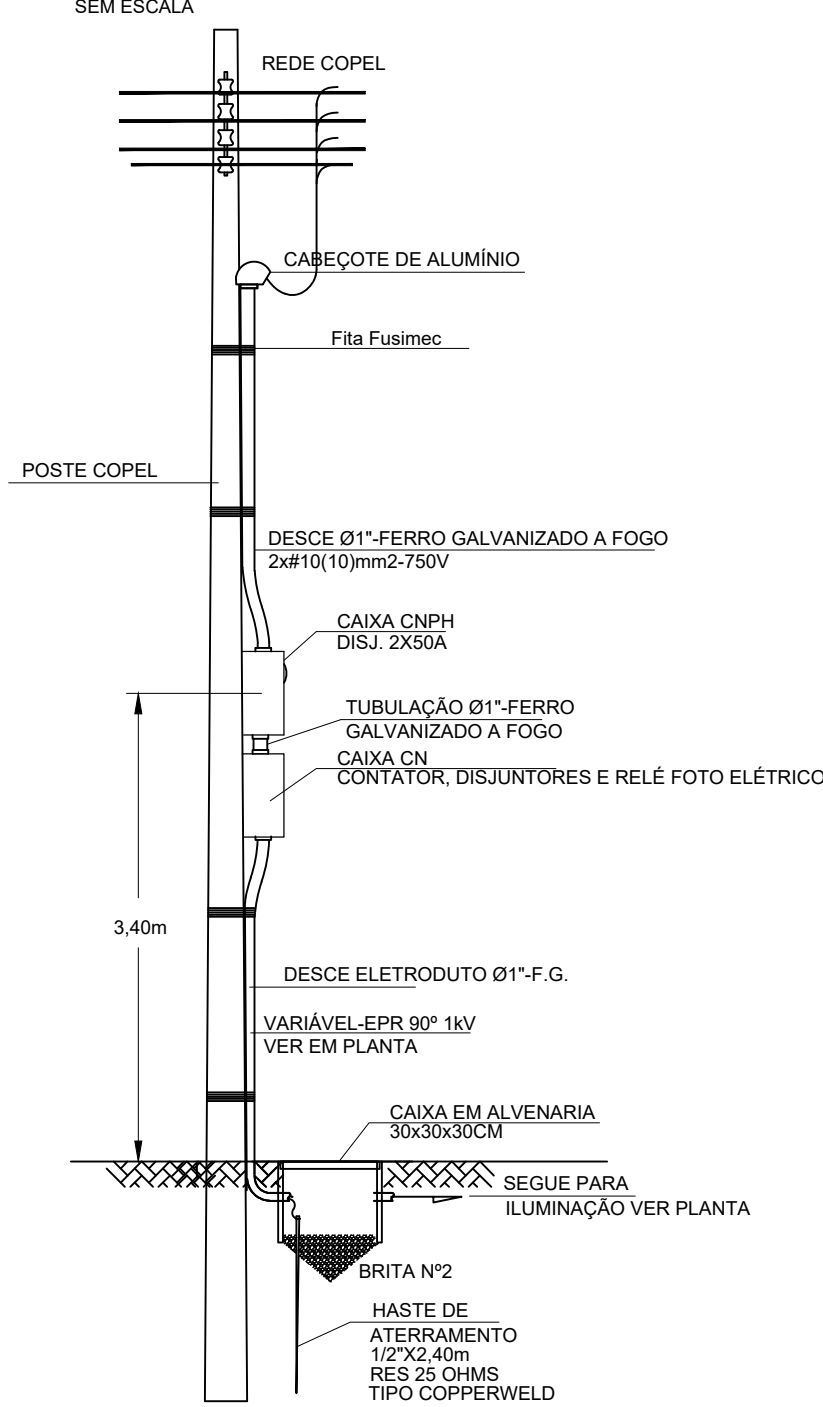

Detalhe Poste Ornamental

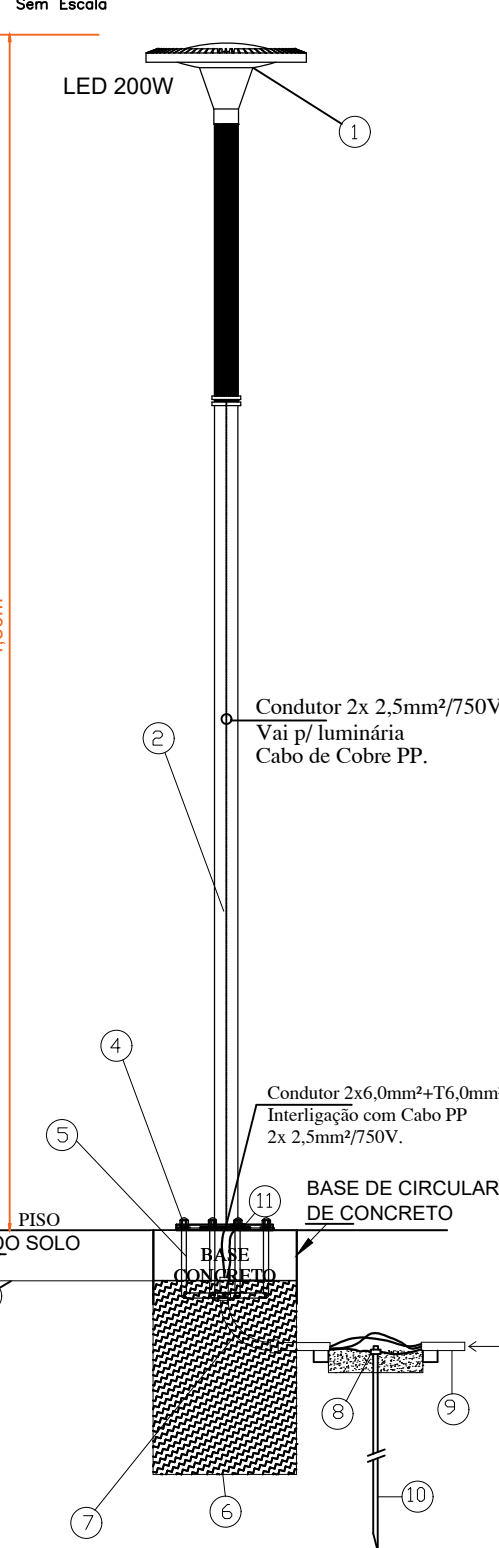

APROVAÇÃO

**Assessoria Técnica em Engenharia Civil Ltda.**  
email: engenharia@acassessoriatecnica.com.br  
Fone: (44) 3624-7775  
Avenida Pirapó, 5538 - Zona 1A, CEP- 87.502.140, Umuarama - PR

IMPLANTAÇÃO ILUMINAÇÃO PÚBLICA

OBRA  
ILUMINAÇÃO PÚBLICA.

CONTEÚDO  
- TRECHO 01.

PROPRIETÁRIO  
PREFEITURA MUNICIPAL DE PÉROLA.  
CNPJ: 81.478.133/0001-7

LOCAL  
AV. DONA PEROLA BYINGTON E RUA PADRE VIEIRA

PROJETO

ADEMAR AMÉRICO CAMOSSATO  
ENGº CIVIL CREA 24.080-D/PR

MUNICÍPIO DE PÉROLA  
C.N.P.J.: 81.478.133/0001-70

FOLHA  
01/01

ESCALA  
INDICADA

DATA  
MAIO /2020