


MUNICÍPIO DE PÉROLA - PR

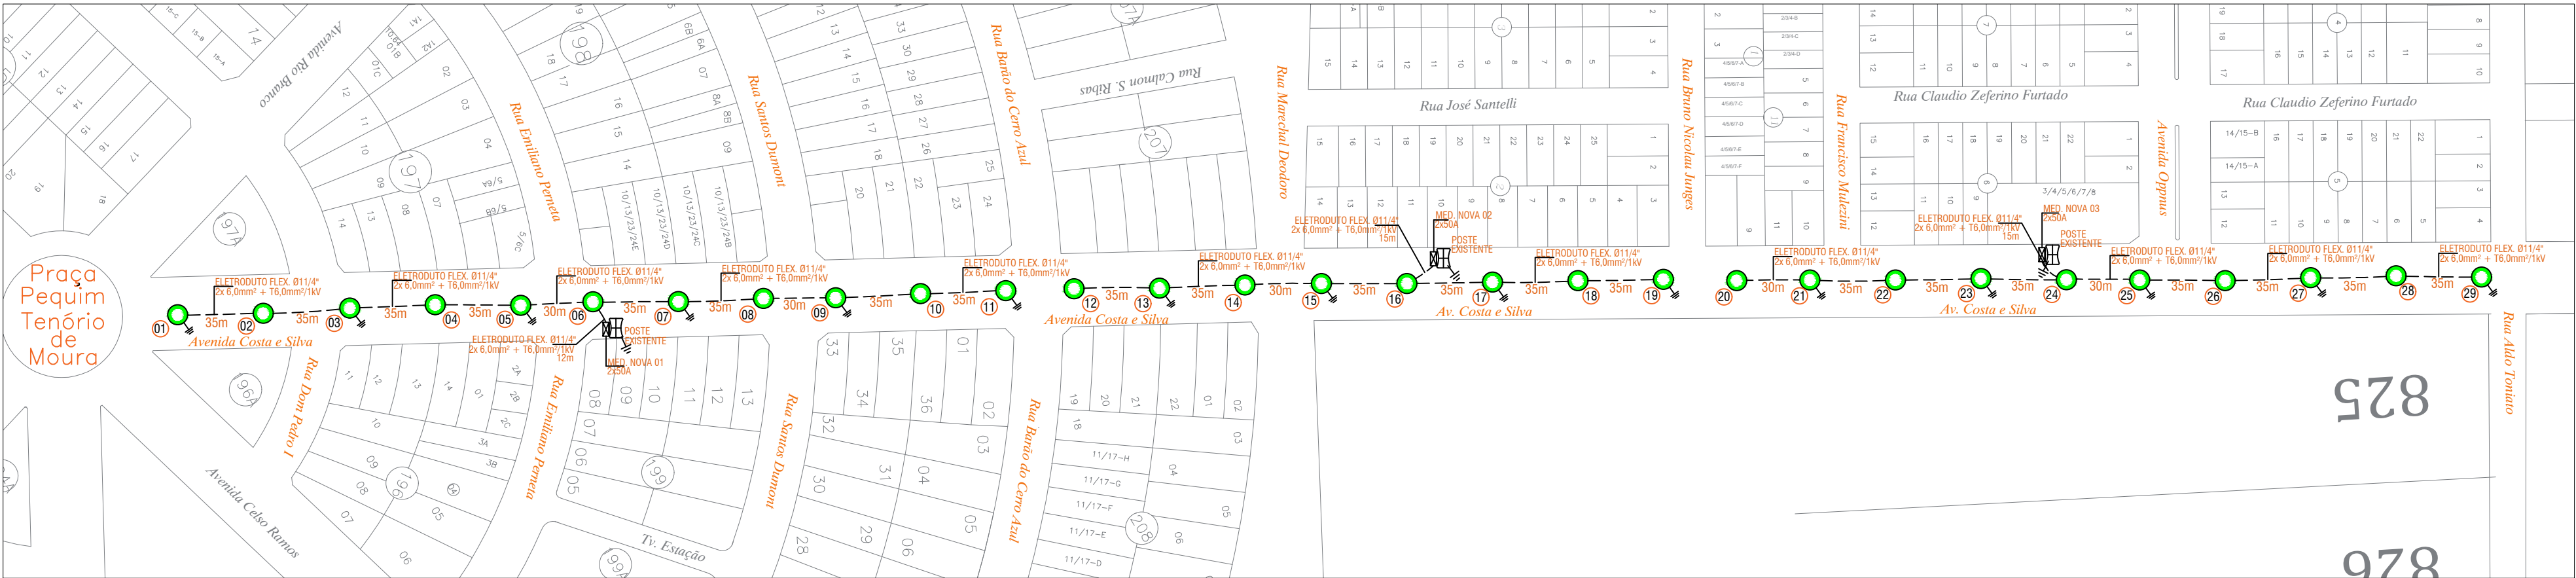

Trecho 1
Esc.: 1/1900

• Observações Trecho 01:

AVENIDA COSTA E SILVA





Total de luminárias à serem instaladas: 29x de 200W LED S/ Reator.

Pot. Instal.: 5800W.

Total de postes à serem instalados: 29x

DETALHE MEDIÇÃO DE ENERGIA NO POSTE
SEM ESCALA

DIAGRAMA MEDIÇÃO BIFÁSICA EM POSTE

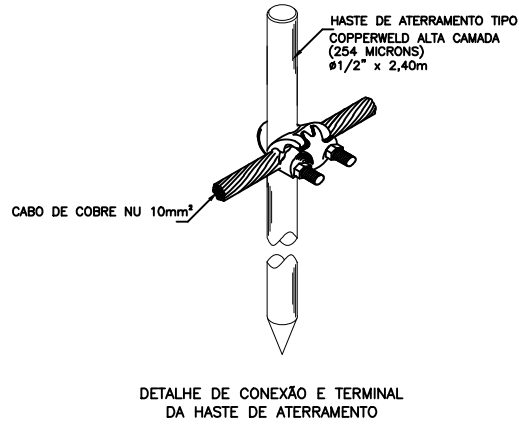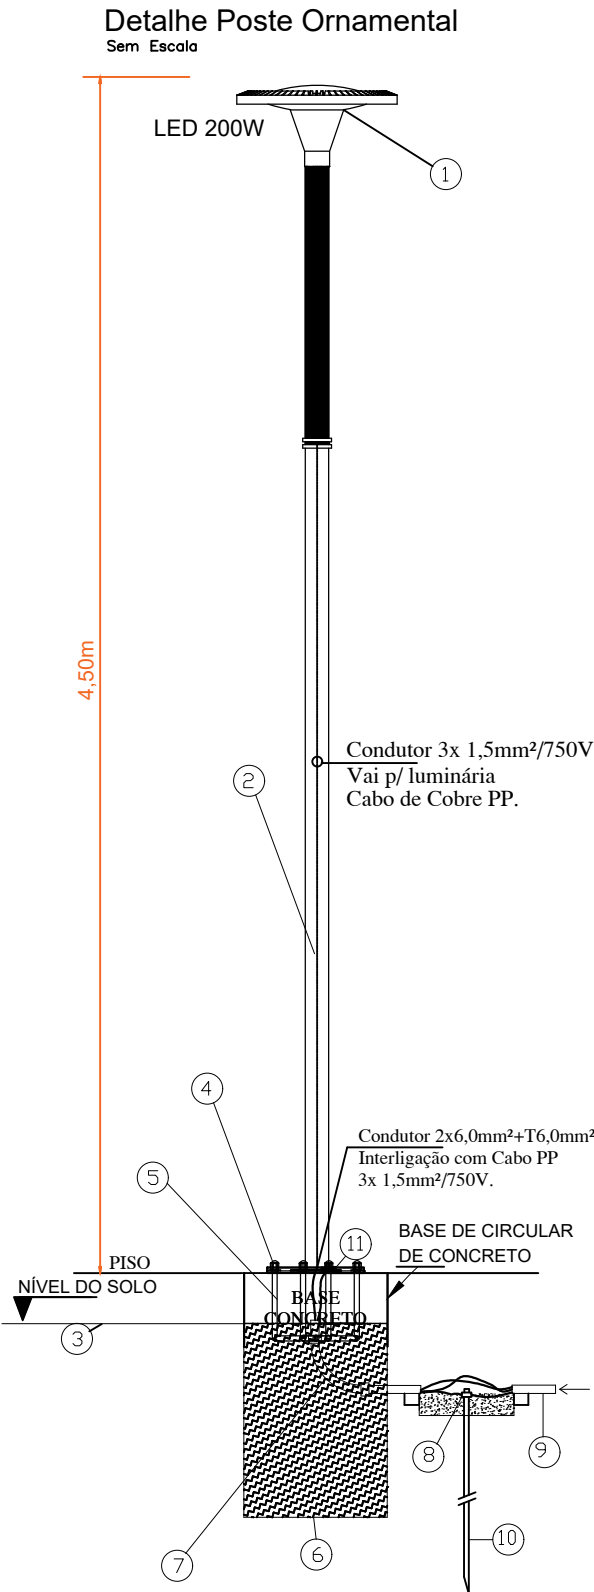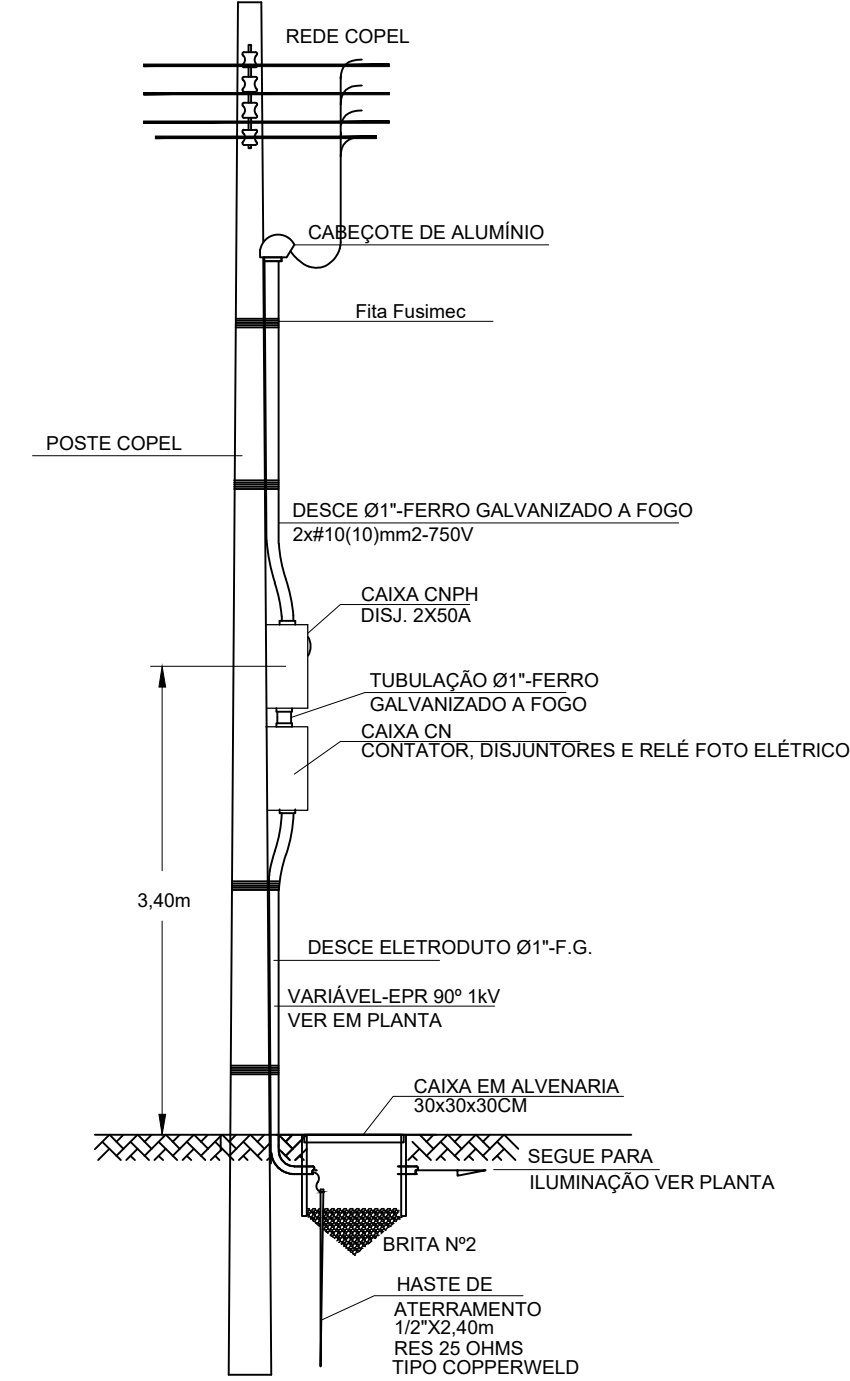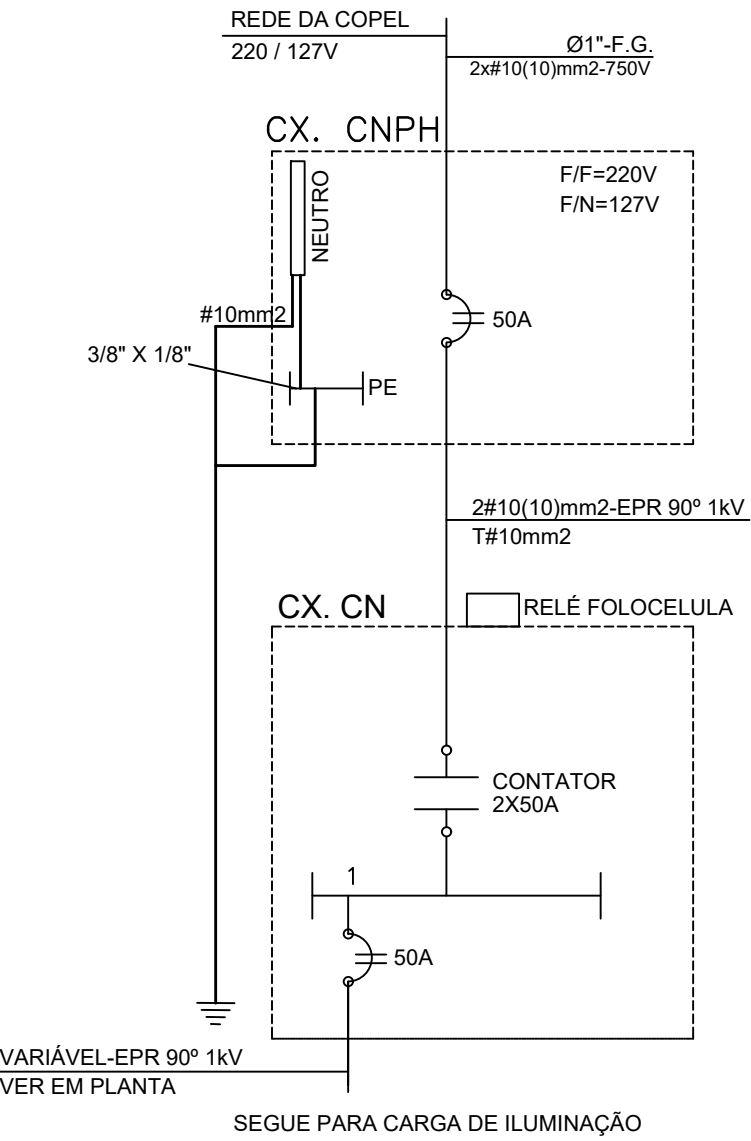

LEGENDA:

- Poste Tipo Ornamental com Luminária de LED 200W
- 01 Indicação numérica de luminárias à serem instaladas
- Poste existente
- Nova medição à ser instalada 2x50A

- LUMINÁRIA LED CONFORME PLANILHA DESCRITIVA.
- POSTE ORNAMENTAL TIPO 4,50M CONFORME DETALHE.
- NÍVEL DO SOLO
- PORCA E ARRUELA EM AÇO GALVANIZADO.
- CHUMBADOR EM AÇO INOXIDÁVEL C/ ROSCA.
- BLOCO DE ANCORAGEM C/ BASE CIRCULAR EM CONCRETO ARMADO CONFORME DETALHE
- ELETRODUTO EM PEAD, TIPO CORRUGADO FLEXIVEL.
- CONECTOR TIPO GAR.
- ELETRODUTO EM PEAD, TIPO CORRUGADO FLEXIVEL.
- HASTE DE ATERRAMENTO AÇO COBREADO ø1/2\" x 2,40m.
- TERMINAL TIPO CHAPA P/ ATERRAMENTO FIXADO INTERNAMENTE C/ PARAFUSO SEXTAVADO PASSANTE, PORCA E ARRUELA EM AÇO GALVANIZADO.

Assessoria Técnica em Engenharia Civil Ltda.
email: engenharia@acassessoriatecnica.com.br
Fone: (44) 3624-7775
Avenida Pirapó, 5538 - Zona 1A, CEP- 87.502.140, Umuarama - PR

IMPLANTAÇÃO ILUMINAÇÃO PÚBLICA

OBRA
ILUMINAÇÃO PÚBLICA.

CONTEÚDO
- TRECHO 01.

PROPRIETÁRIO
PREFEITURA MUNICIPAL DE PÉROLA.
CNPJ: 81.478.133/0001-7
LOCAL
AVENIDA COSTA E SILVA
PROJETO

ADEMAR AMÉRICO CAMOSSATO
ENGº CIVIL CREA 24.080-D/PR

MUNICÍPIO DE PÉROLA
C.N.P.J.: 81.478.133/0001-70

FOLHA
01/01

ESCALA
INDICADA
DATA
MAIO /2020