




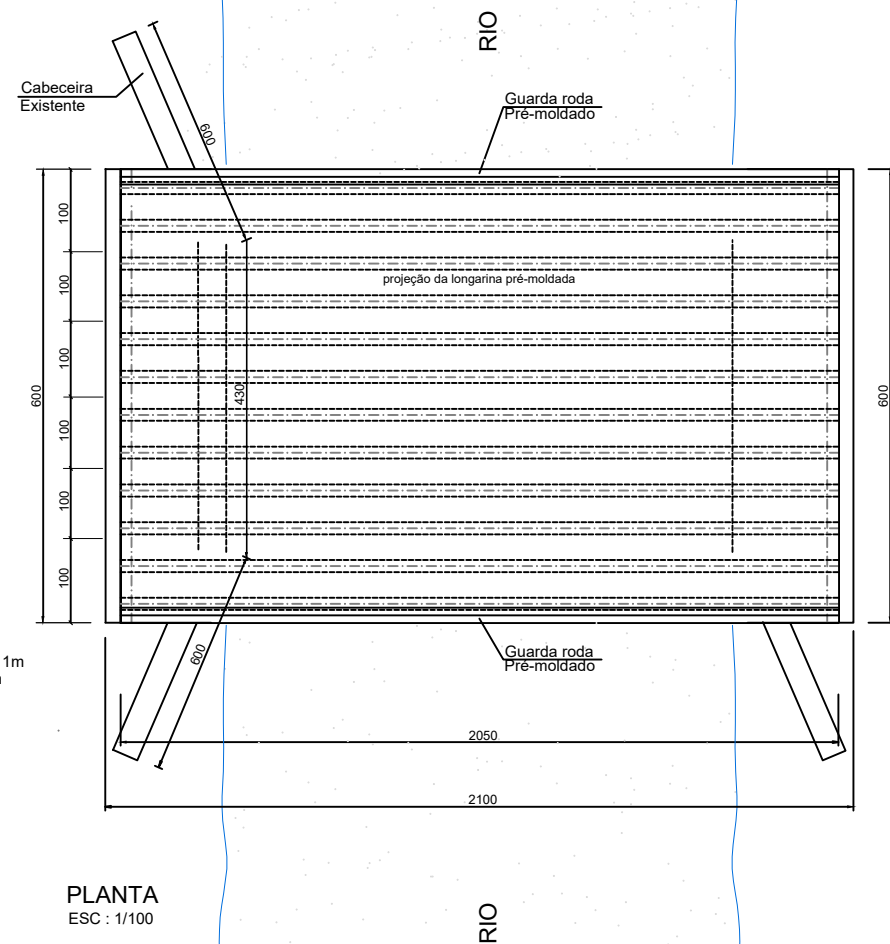


LONGARINA PRÉ-MOLDADA (12X)


ESC.: 1/75

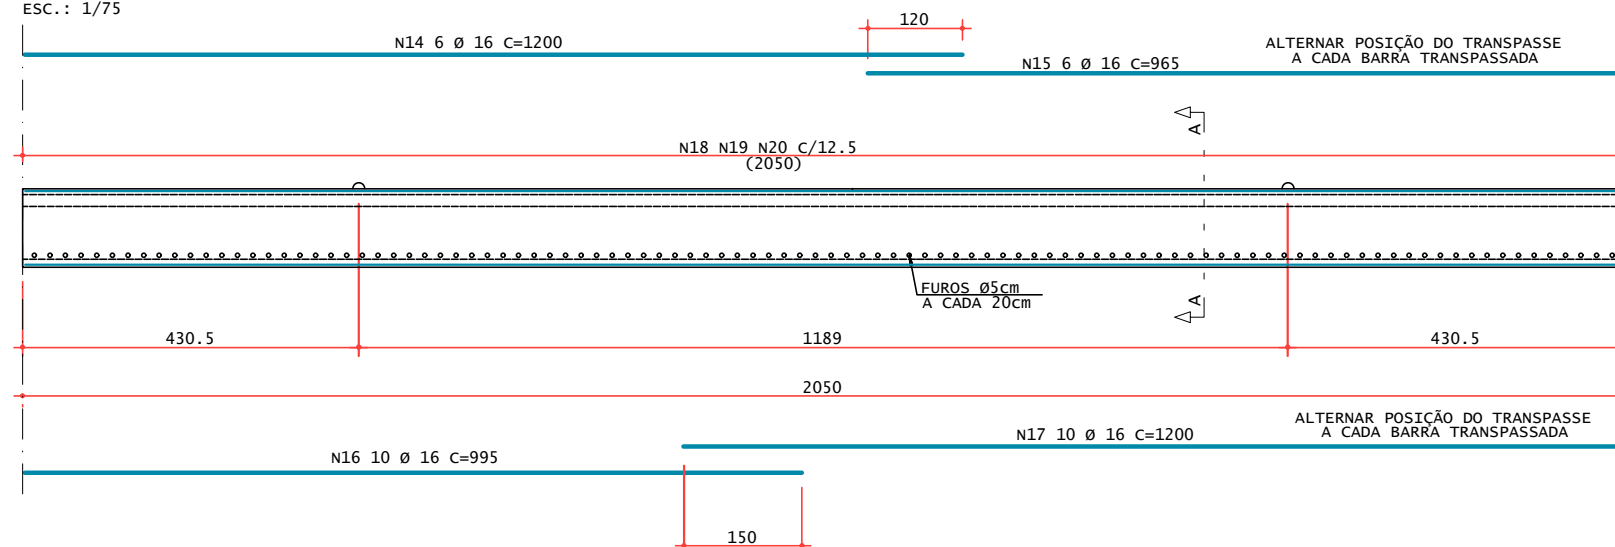


Corte A

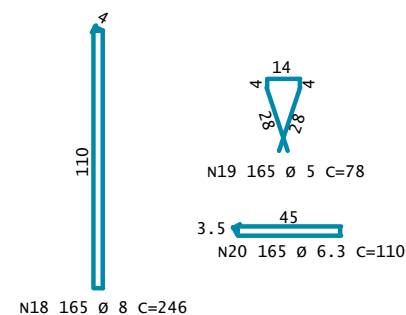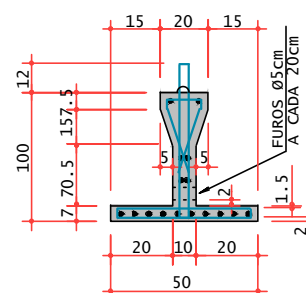


VIGA TRAVESSEIRO (2X)

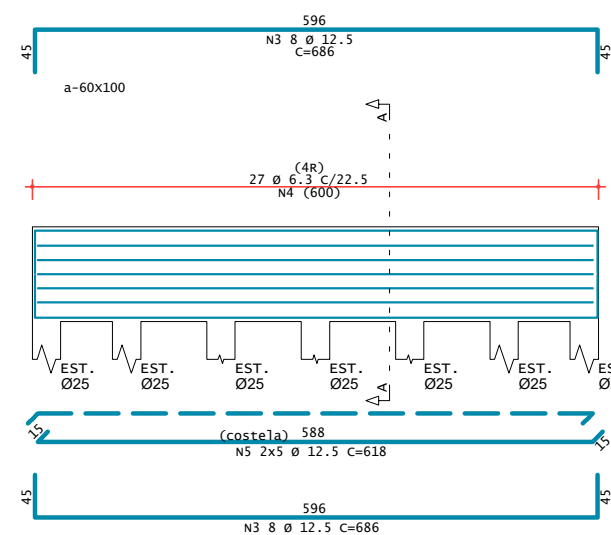

Corte A

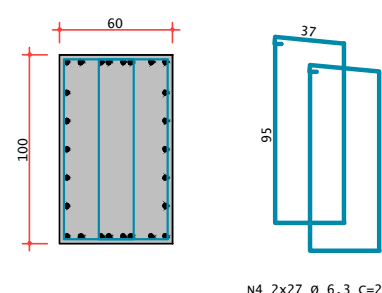

ESTACAS Ø25cm ()14X

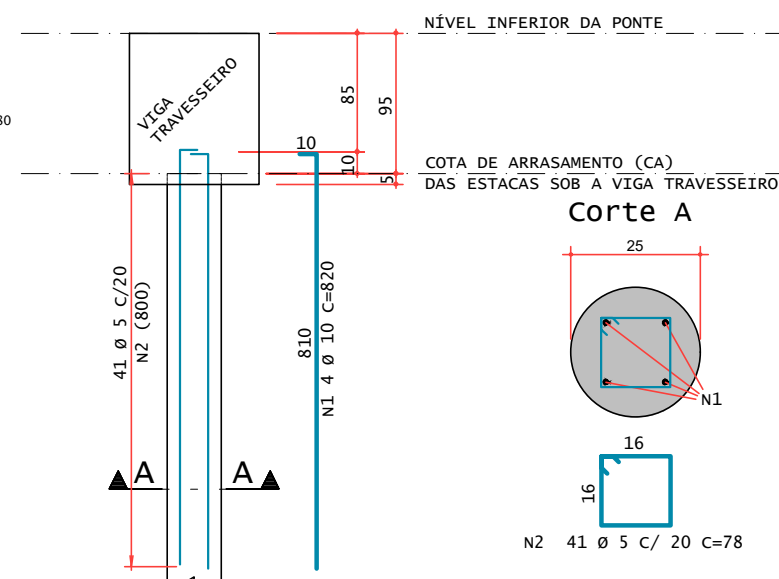

Resumo de Materiais

Bitola	5.0	6.3	8.0	10.0	12.5	16.0	Aço	Concreto 25MPa	Forma	Área
	kg	kg	kg	kg	kg	kg	kg	m3	m2	m2
ESTACAS Ø25cm (X14)	69			283			352	5.50		
VIGA TRAVESSEIRO (X2)		74			330		404	7.20	31.20	
MONTAGEM DA PONTE		318		642	105		1065	29.66	71.76	
LONGARINA PRÉ-MOLDADA (X12)	238	534	1924			6617	9313	35.18	59.45	
TOTAIS	307	926	1924	925	435	6617	11134	77.54	162.41	126.00



Assessoria Técnica em Engenharia Civil Ltda.

EMAIL: ENGENHARIA@ACASSESSORIA TECNICA.COM.BR

FONE: (44)3624-7775

AVENIDA PIRAPÓ, 5538 ,ZONA 03, CEP- 87502-140, UMUARAMA - PR

RESPONSÁVEL TÉCNICO - ENG° CIVIL - ADEMAR AMÉRICO CAMOSSATO - CREA-24.080/D-PR

R00	18.11.2021	PRIMEIRA EMISSÃO	THIAGO
REVISÃO	DATA	DESCRIÇÃO	RESPONSÁVEL
CLIENTE	PREFEITURA DE PÉROLA		
PROJETO	PROJETO ESTRUTURAL DA PONTE DA ESTRADA JAGUARETE		
DESCRIÇÃO	PLANTA / CORTE LONGITUDINAL / VIGAS - MONTAGEM / DETALHAMENTOS		
RESPONSÁVEL	DATA	CÓDIGO	REVISÃO
ADEMAR A. CAMOSSATO	18.11.2021	1488	00
ENGENHEIRO CIVIL	Indicada		
CREA PR-24.080/D			
			002 /003