
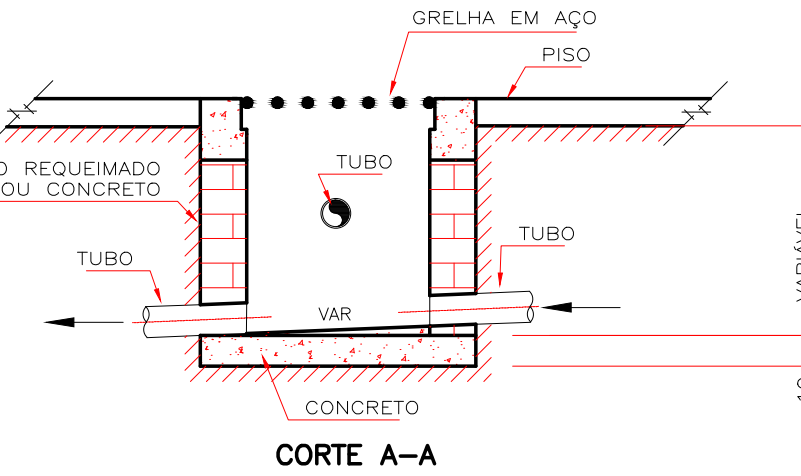


IMPLANTAÇÃO E COBERTURA  
ESCALA: 1/75

CAIXA DE PASSAGEM COM GRELHA EM AÇO  
1/2 ESCALA

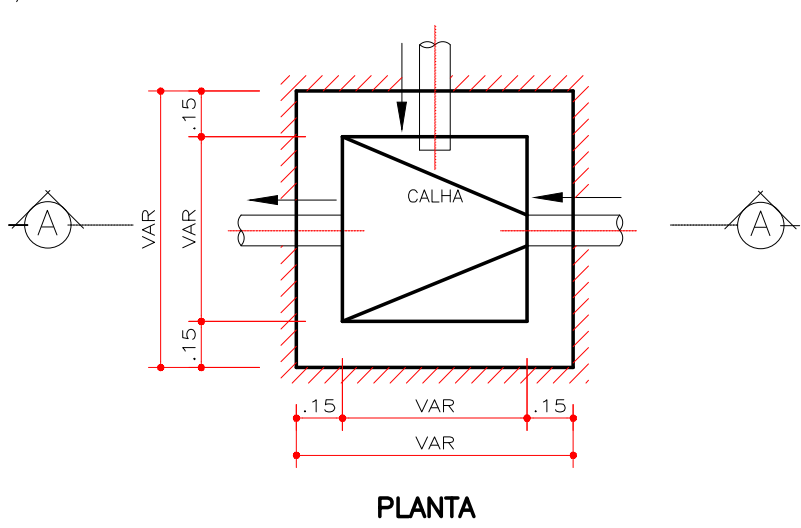

QUANTITATIVO		
LEGENDA e SIMBOLOGIA		QUANTIDADE
	TUBULAÇÃO EM PVC Ø 100mm	74,33m
	JOELHO 90° Ø 100mm	10 und
	CURVA 45° Ø 100mm	3 und
	CAIXA DE PASSAGEM 40x40x40cm COM GRELHA	5 und

APPROVAÇÃO	
DATA	DISCRIMINAÇÃO DA ATUALIZAÇÃO/ SUBSTITUIÇÃO
GOVERNO DO ESTADO DO PARANÁ SEIL - SECRETARIA DE INFRAESTRUTURA E LOGÍSTICA PARANÁ EDIFICAÇÕES GERÊNCIA DE PROJETOS	
PROPRIETÁRIO: MUNICÍPIO DE PEROLA	MUNICÍPIO: PEROLA - PR
OBRA: AMPLIAÇÃO UAPSIF SILVIANILDA RODRIGUES DE SOUZA PUSLDES	ESCRITÓRIO REGIONAL: ESCRITÓRIO REGIONAL DE UMUARAMA
LOCAL: RUA ARAUJO LIMA, N° 1375, CENTRO - PEROLA - PR	TIPO: PROJETO DE AMPLIAÇÃO
PROJETO: PROJETO DE ÁGUAS PLUVIAIS	
CONTEÚDO: -IMPLANTAÇÃO E COBERTURA -DETALHES	
AUTOR DO PROJETO / REGISTRO PROF: RESPONSÁVEL TÉCNICO	REMAN DE OLIVEIRA CAMOSSATO ENQ° CIVIL, CREA-PR 2121880
AC ASSESSORIA TÉCNICA EM ENGENHARIA CIVIL LTDA CNPJ 08.786.713/0001-10 CREA - 45.094 AV. PIRAPÓ 5538 CEP: 87502-140 ENGENHARIA E ARQUITETURA TELEFONE: (44) 3624.7775	DESENHO: REMAN DE OLIVEIRA CAMOSSATO DATA: 06/2023 ESCALA DO DESENHO: INDICADA ARQUIVO: UBS
PLUV 01 01	