

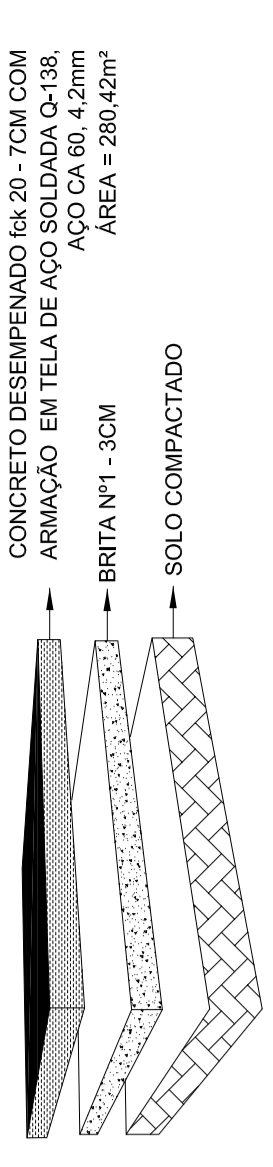
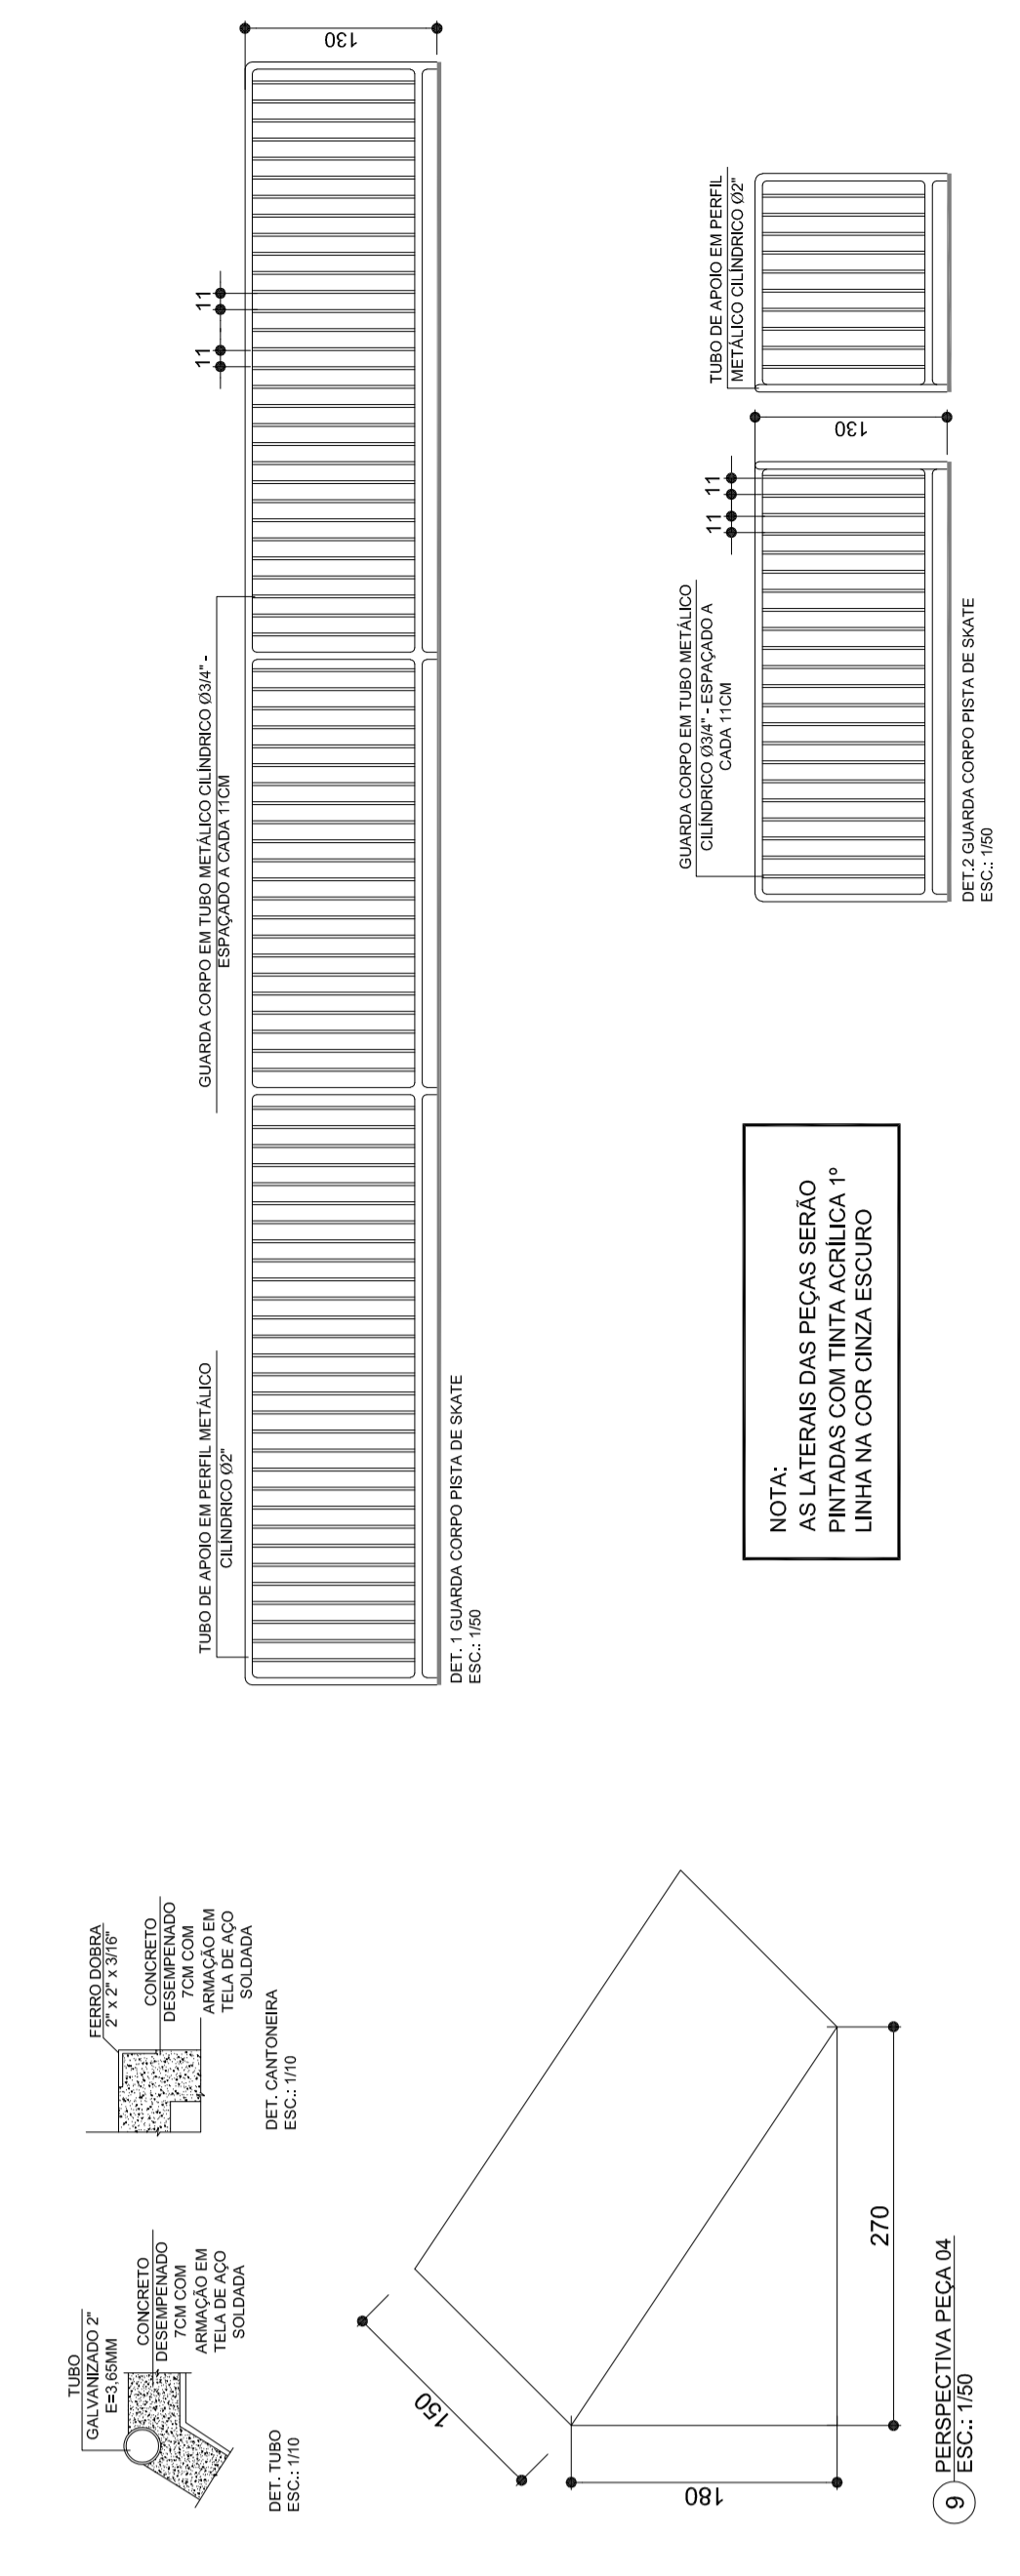



NOTA:
AS LATERAIS DAS PEÇAS SERÃO
PINTADAS COM TINTA ACRÍLICA 1º
LINHA NA COR CINZA ESCURO

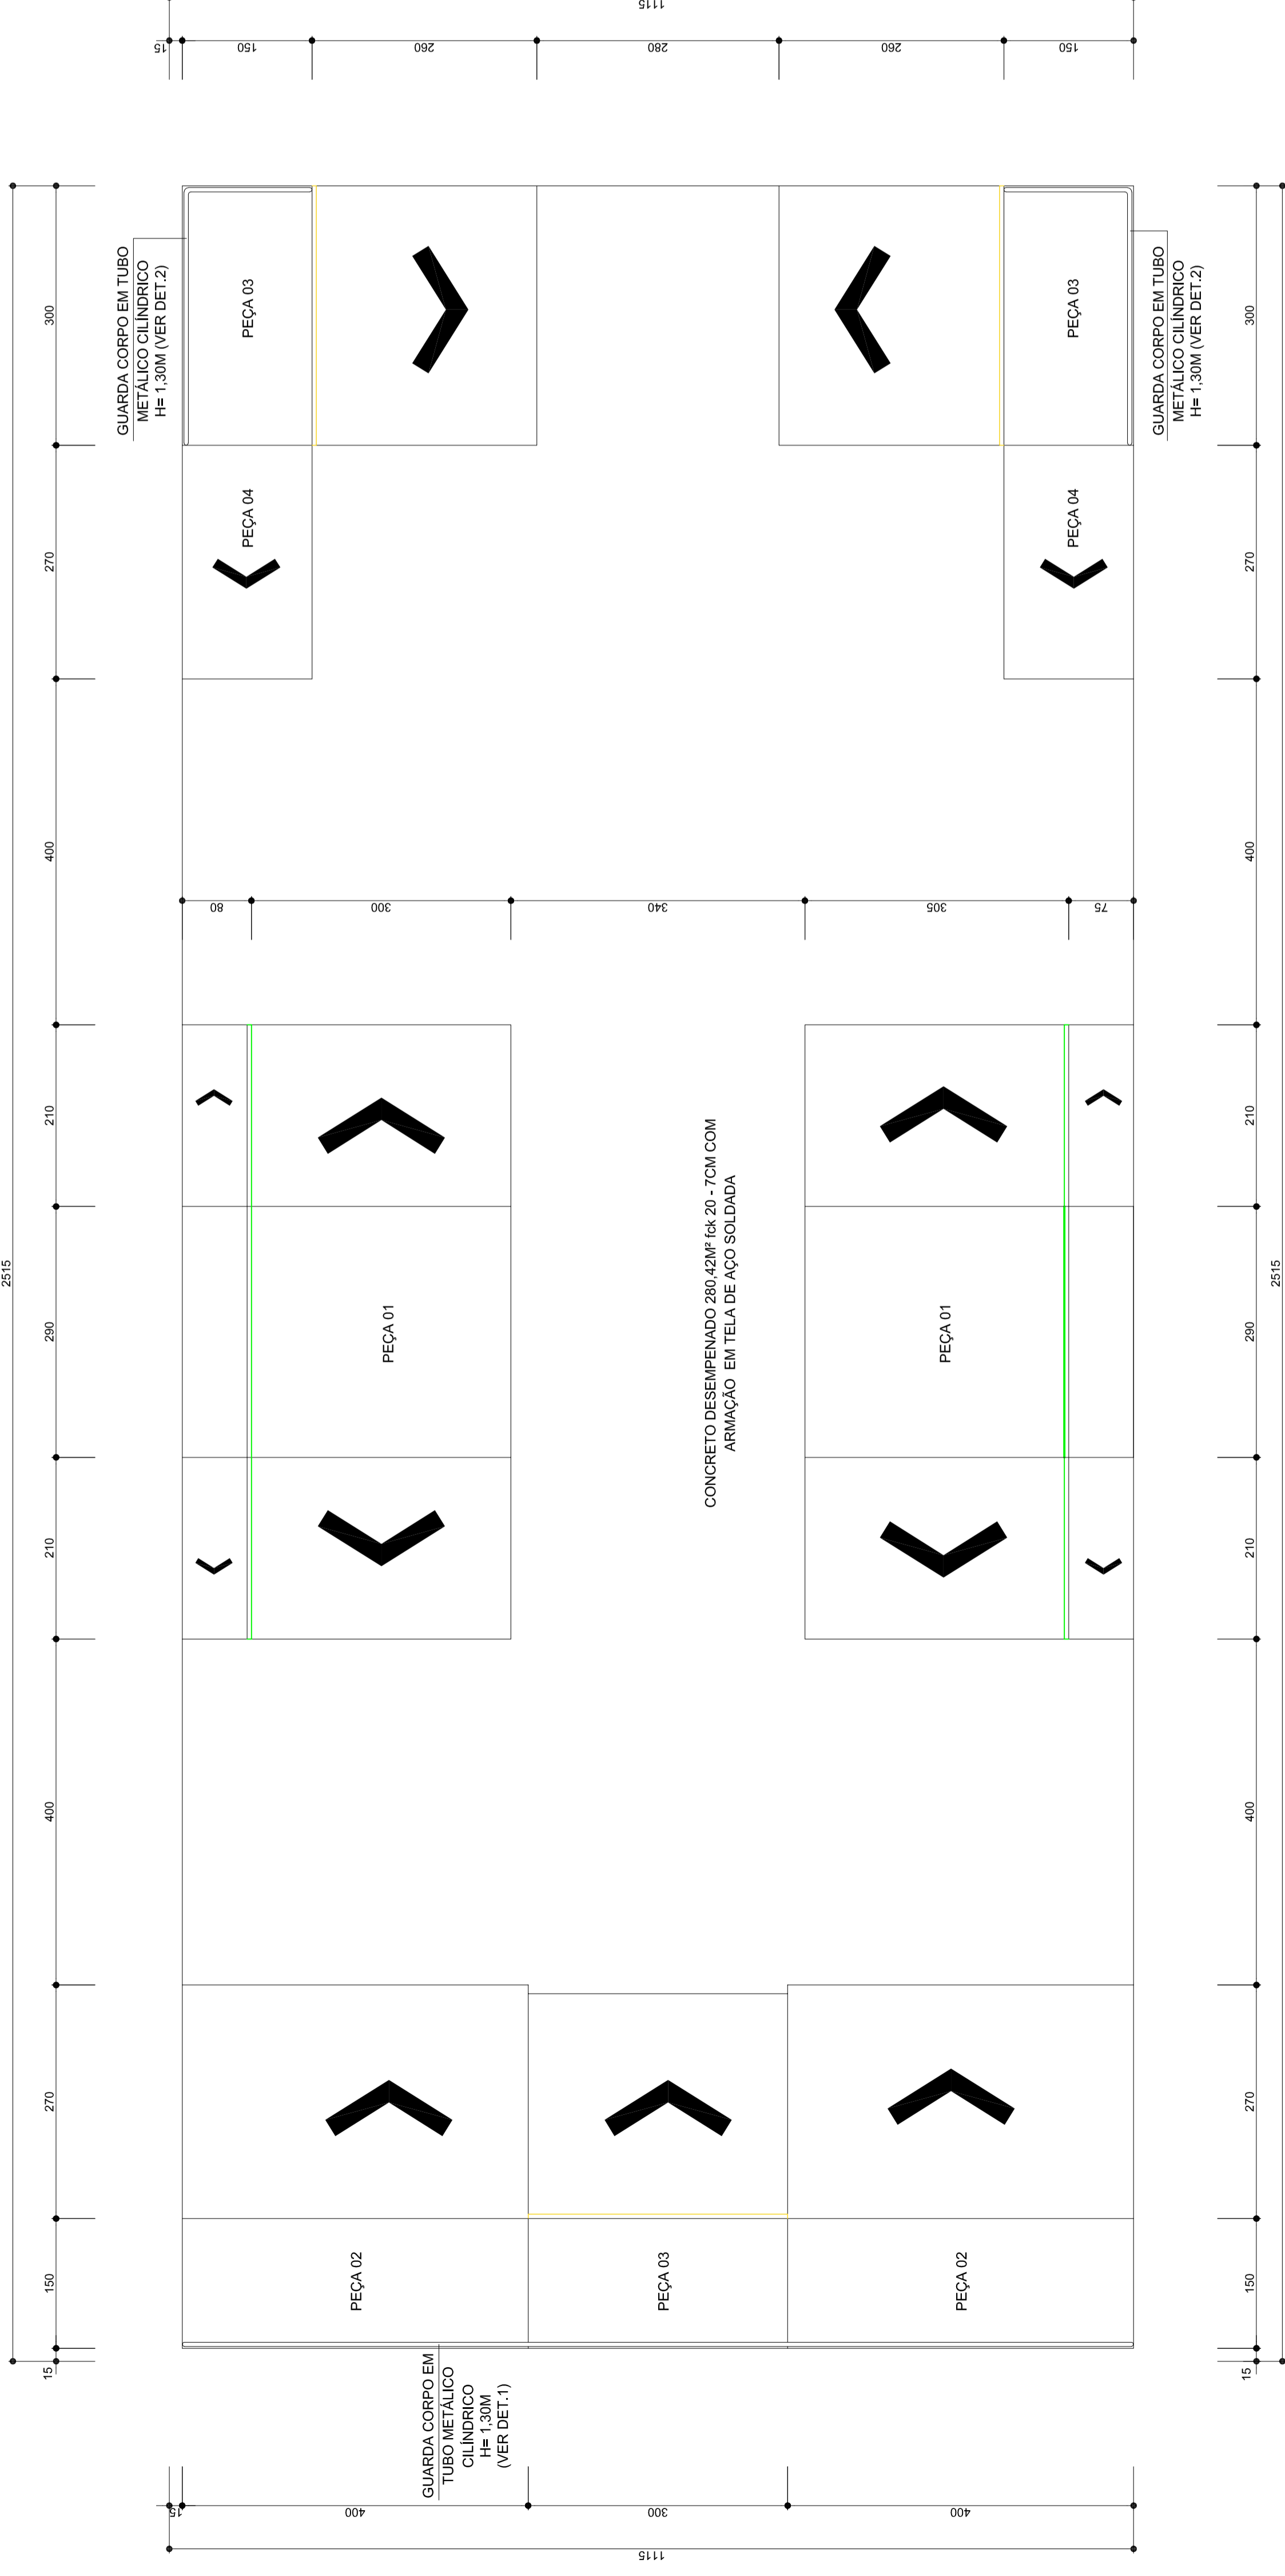


PERSPECTIVA - PISO DOS OBSTÁCULOS
S/ ESCALA

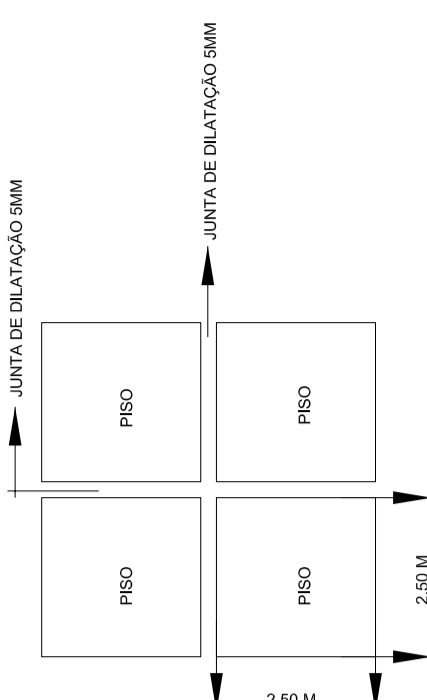


PLANTA BAIXA - PISO DA PISTA DE OBSTÁCULOS
S/ ESCALA

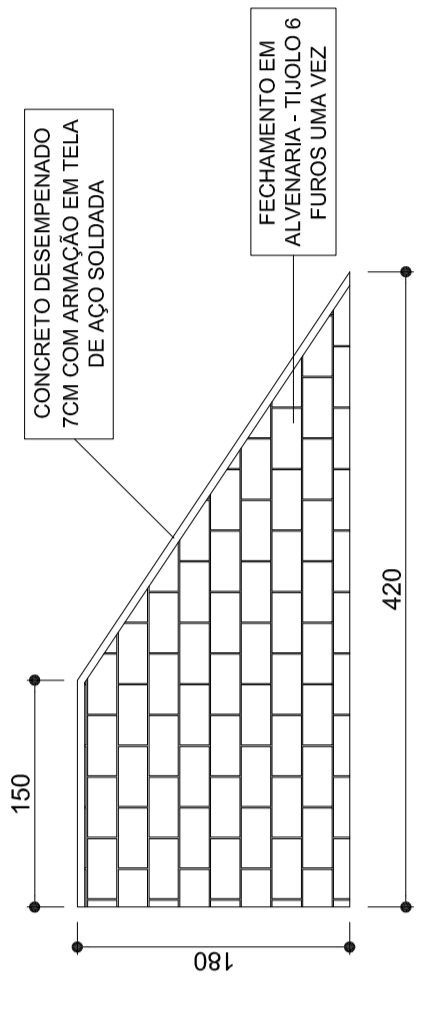

3) ELEVACÃO PEÇA 02
ESC.: 1/50

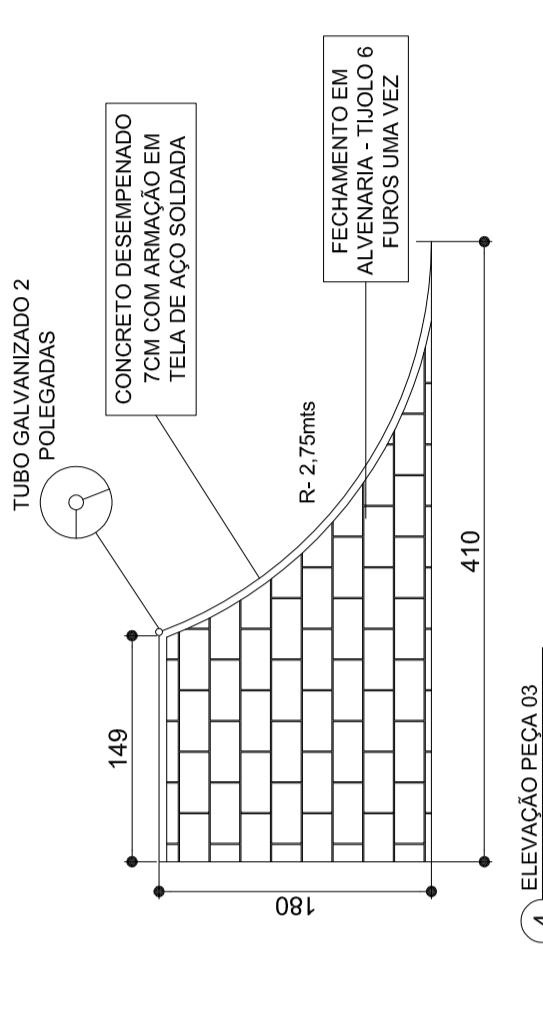

4) ELEVACÃO PEÇA 03
ESC.: 1/50

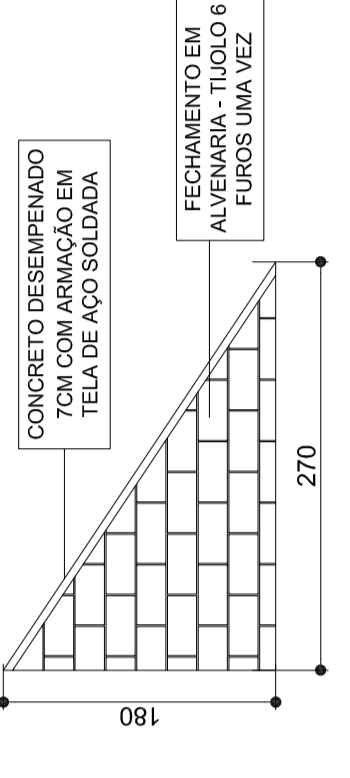

8) ELEVACÃO PEÇA 04
ESC.: 1/50

Assessoria Técnica em Engenharia Civil Ltda.
 Email: engenharia@assessoriatecnica.com.br
 Fone: (44)3624-2775
 Avenida Progresso, 2538 - Zona 1A, CEP- 87.502.140, Unussumera - PR

PROJETO ARQUITETÔNICO

OBRA: MELHORIAS NO COMPLEXO ESPORTIVO MUNICIPAL
 CONTEÚDO: PLANTA BAIXA - PISTA DE SKATE

PROJETO EM: 06/06
 MARÇO/2019
 Nº ORÇAMENTO: 10461912017

PROJETADO POR: PREFEITURA MUNICIPAL DE PÉROLA
 LOCAL: CNPJ: 01.478.133/0001-70
 RUA SOUZA NAVES/ RUA ARAUJO LIMA - QUADRA 134/ 134A - PEROLAFPR.
 RESPONSÁVEL TÉCNICO: AGUIAR AMÉRICO DAMASCENO
 CREA: 104574/PRA/2007

MUNICÍPIO DE PÉROLA
 CUNHA DEUSILVA

1) PLANTA DE LAYOUT - PISTA DE SKATE
ESC.: 1/50