
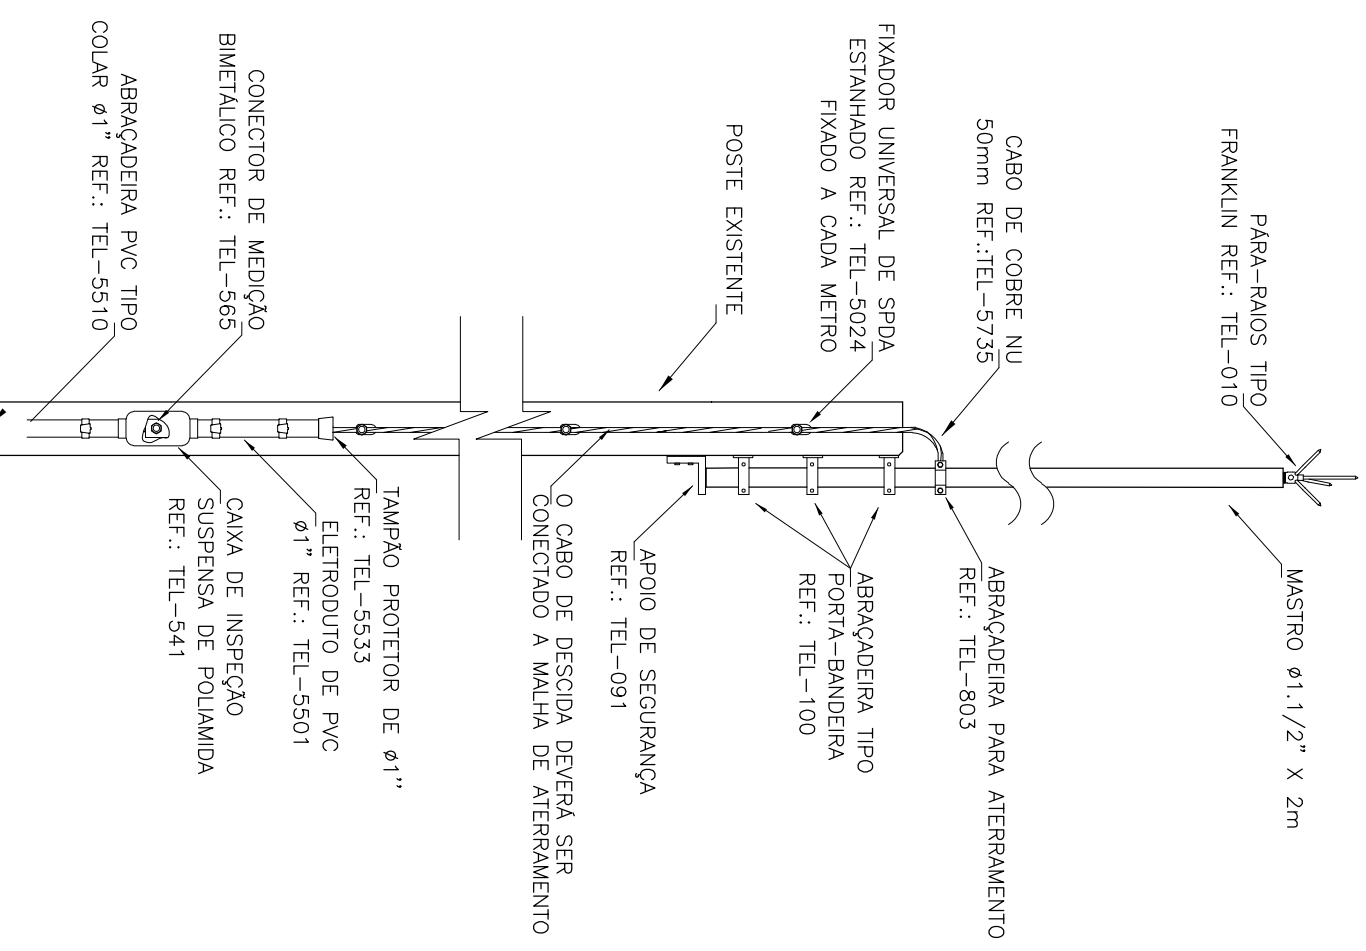


IMPLANTAÇÃO  
ESCALA: 1/500


Item	Descrição	Und.	Qtd.
1	Cabo de Cobre nu 50 mm <sup>2</sup>	m	300
2	Haste de Aterramento normalizada Copperweld - 3 m	pc	22
3	Haste de inspeção de solo para Aterramento c/ Tampa	pc	5
4	Conector M 12	pc	4
5	Cartucho p/ Solda Exotérmica	pc	36
6	Molde Solda CCH	pc	1
7	Terminal Franklin com mastro de 2 metros - para poste	pc	3
8	caixa de inspeção suspensa em Poliamida	pc	3
9	Abraçadeira PVC tipo Colar 1"	pc	9
10	eletroduto PVC 1"	m	9
11	Abraçadeira tipo porta Bandeira	pc	9
12	Abraçadeira para Aterramento	pc	3
13	Conector de medição	pc	3

**Material Projeto SPDA - Prefeitura de Pérola**

- ✓ REDE MANTIDA ESD/PROTEÇÃO DA MALHA DE ATERRAMENTO, ESTRUTURA
- ✗ CONJUNTO DE ATERRAMENTO COM HASTE TIPO CORRENTE E ANTENAS COM DESENO EM LARANJA 1/2" X 2m DE ALUMINE E CABO DE ESPERDUA SUSPENSA
- ✗ MALHA DE ATERRAMENTO COM CABO DE COBRE 50mm<sup>2</sup> ANILINADO
- ✗ CAIXA DE MEDIÇÃO DE SOLO PARA ATERRAMENTO
- ✗ SISTEMA DE CAPTAÇÃO FRANKLIN COM MASTRO DE 2 METROS ANILINADO COM ANILINAÇÃO DE 45

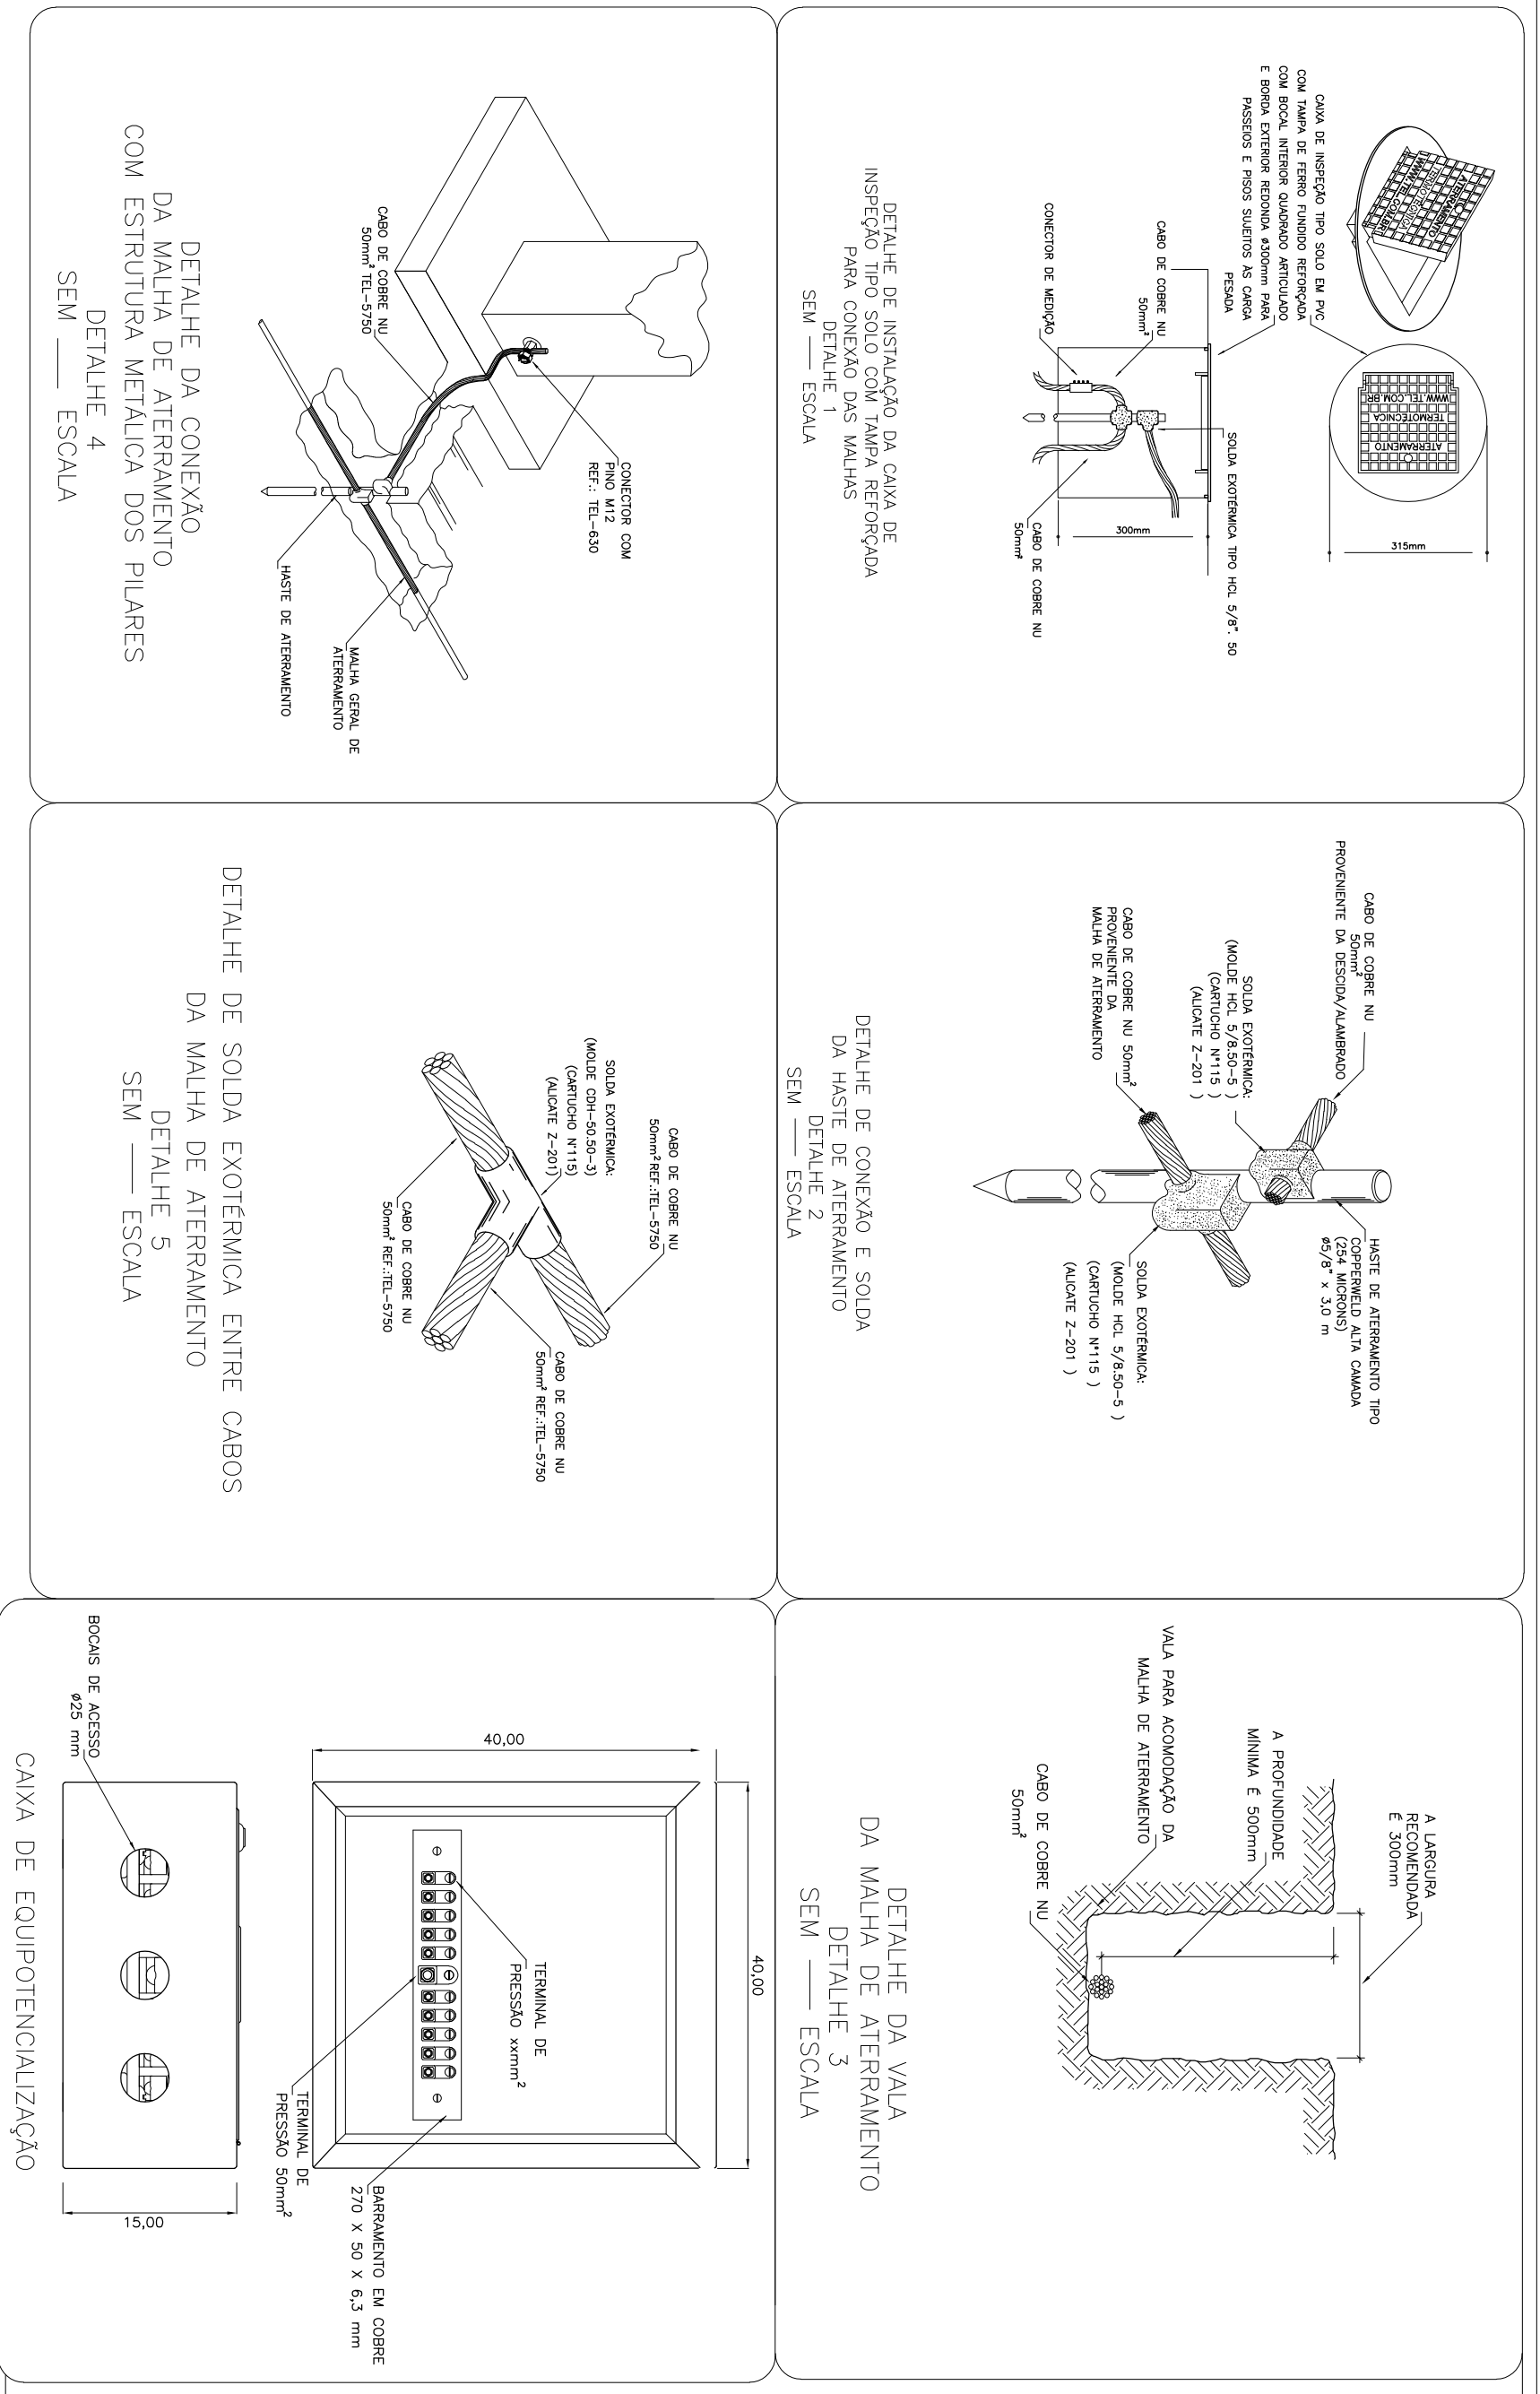

DETALHE DA FIXAÇÃO DO CAPTOR FRANKLIN COM MASTRO DE 2 METROS  
DETALHE 6  
SEM ESCALA

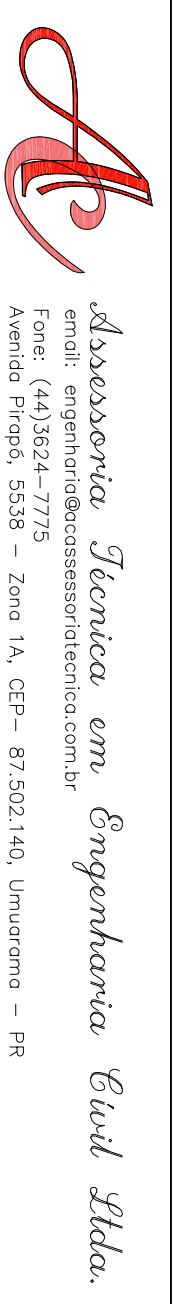

**Assessoria Técnica em Engenharia Civil Ltda.**  
Rua...  
Fone: (41)3524-7775  
Avenida Piraquá, 5538 - Zona 1A, CEP - 87502-140, Umuarama - PR

**PROJETO DE SPDA**

MELHORIAS NO COMPLEXO ESPORTIVO MUNICIPAL.

PREFEITURA MUNICIPAL DE PEROLA  
CNPJ: 87.476.133/0001-70

RUA SOUZA NAVES/ RUA ARAUJO LIMA - QUADRA 134/ 134A - PEROLA-PR.

01/01

PROJETO DE SPDA  
MUNICÍPIO DE PEROLA  
CNPJ: 87.476.133/0001-70