


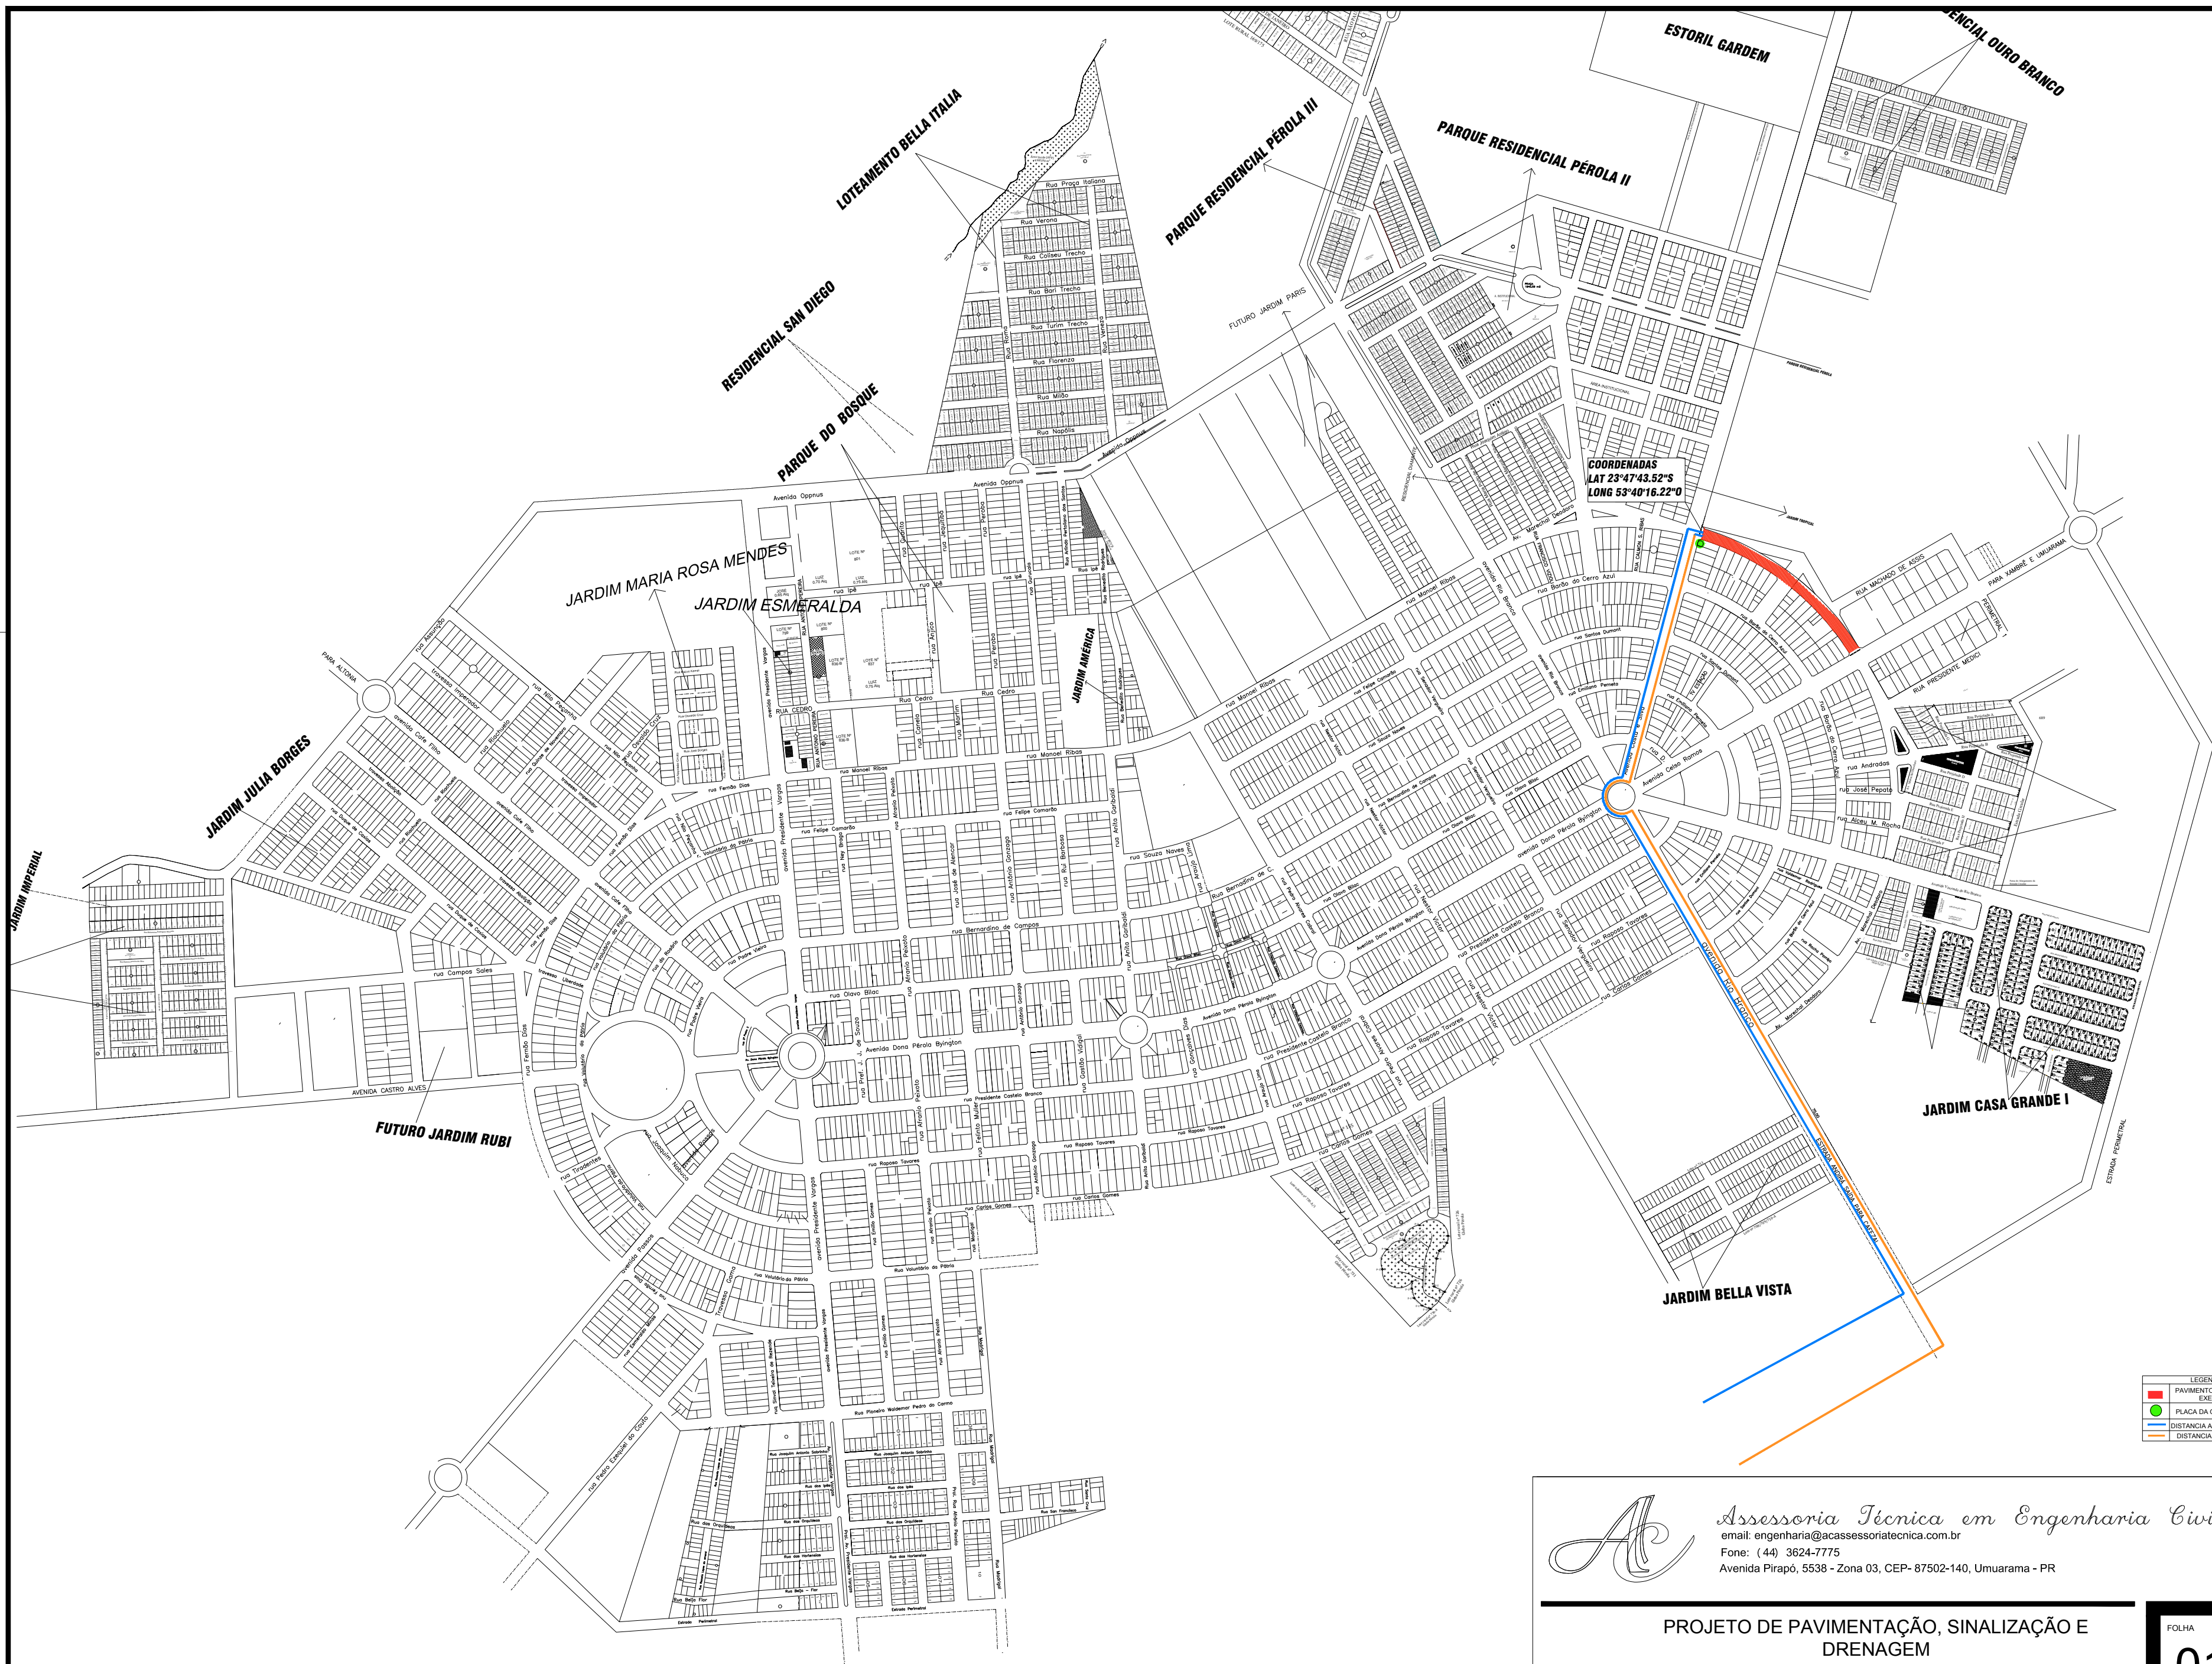

LEGENDA	
—	PAVIMENTO ASFÁLTICO A EXECUTAR
●	PLACA DA OBRA
—	DISTANCIA ATE O BOTA FORA
—	DISTANCIA ATE A JAZIDA



Assessoria Técnica em Engenharia Civil Ltda.
email: engenharia@acassessoriatecnica.com.br
Fone: (44) 3624-7775
Avenida Pirapó, 5538 - Zona 03, CEP- 87502-140, Umuarama - PR

PROJETO DE PAVIMENTAÇÃO, SINALIZAÇÃO E DRENAGEM

OBRA
PAVIMENTAÇÃO ASFÁLTICA - RUA MARECHAL DEODORO

CONTEÚDO
- IMPLANTAÇÃO DA OBRA.
- DMT

PROPRIETARIO
MUNICÍPIO DE PÉROLA - CNPJ: 81.478.133/0001-70

LOCAL
RUA MARECHAL DEODORO

PROJETO

ADEMAR AMÉRICO CAMOSSATO
ENGº CIVIL CREA 24.080-D/PR

MUNICÍPIO DE PÉROLA
C.N.P.J. - 81.478.133/0001-70

FOLHA
01/05

ESCALA INDICADA
DATA MARÇO/2019
CONTRATO 1039238-54
ART 20180623706

IMPLANTAÇÃO
S/ ESCALA