


Vigas			
Nome	Seção (cm)	Elevação (cm)	Nível (cm)
V1	14x30	0	0
V2	14x30	0	0
V3	14x30	0	0
V4	14x30	0	0
V5	14x30	0	0
V6	14x30	0	0
V7	14x30	0	0
V8	14x30	0	0
V9	14x30	0	0
V10	14x30	0	0
V11	14x30	0	0
V12	14x30	0	0
V13	14x30	0	0
V14	14x30	0	0
V15	14x30	0	0

Características dos materiais	
fck (kgf/cm²)	Ecs (kgf/cm²)
300	268384

Legenda das vigas e paredes	
	Viga


Forma do pavimento Baldrame (Nível 0)  
escala 1:75

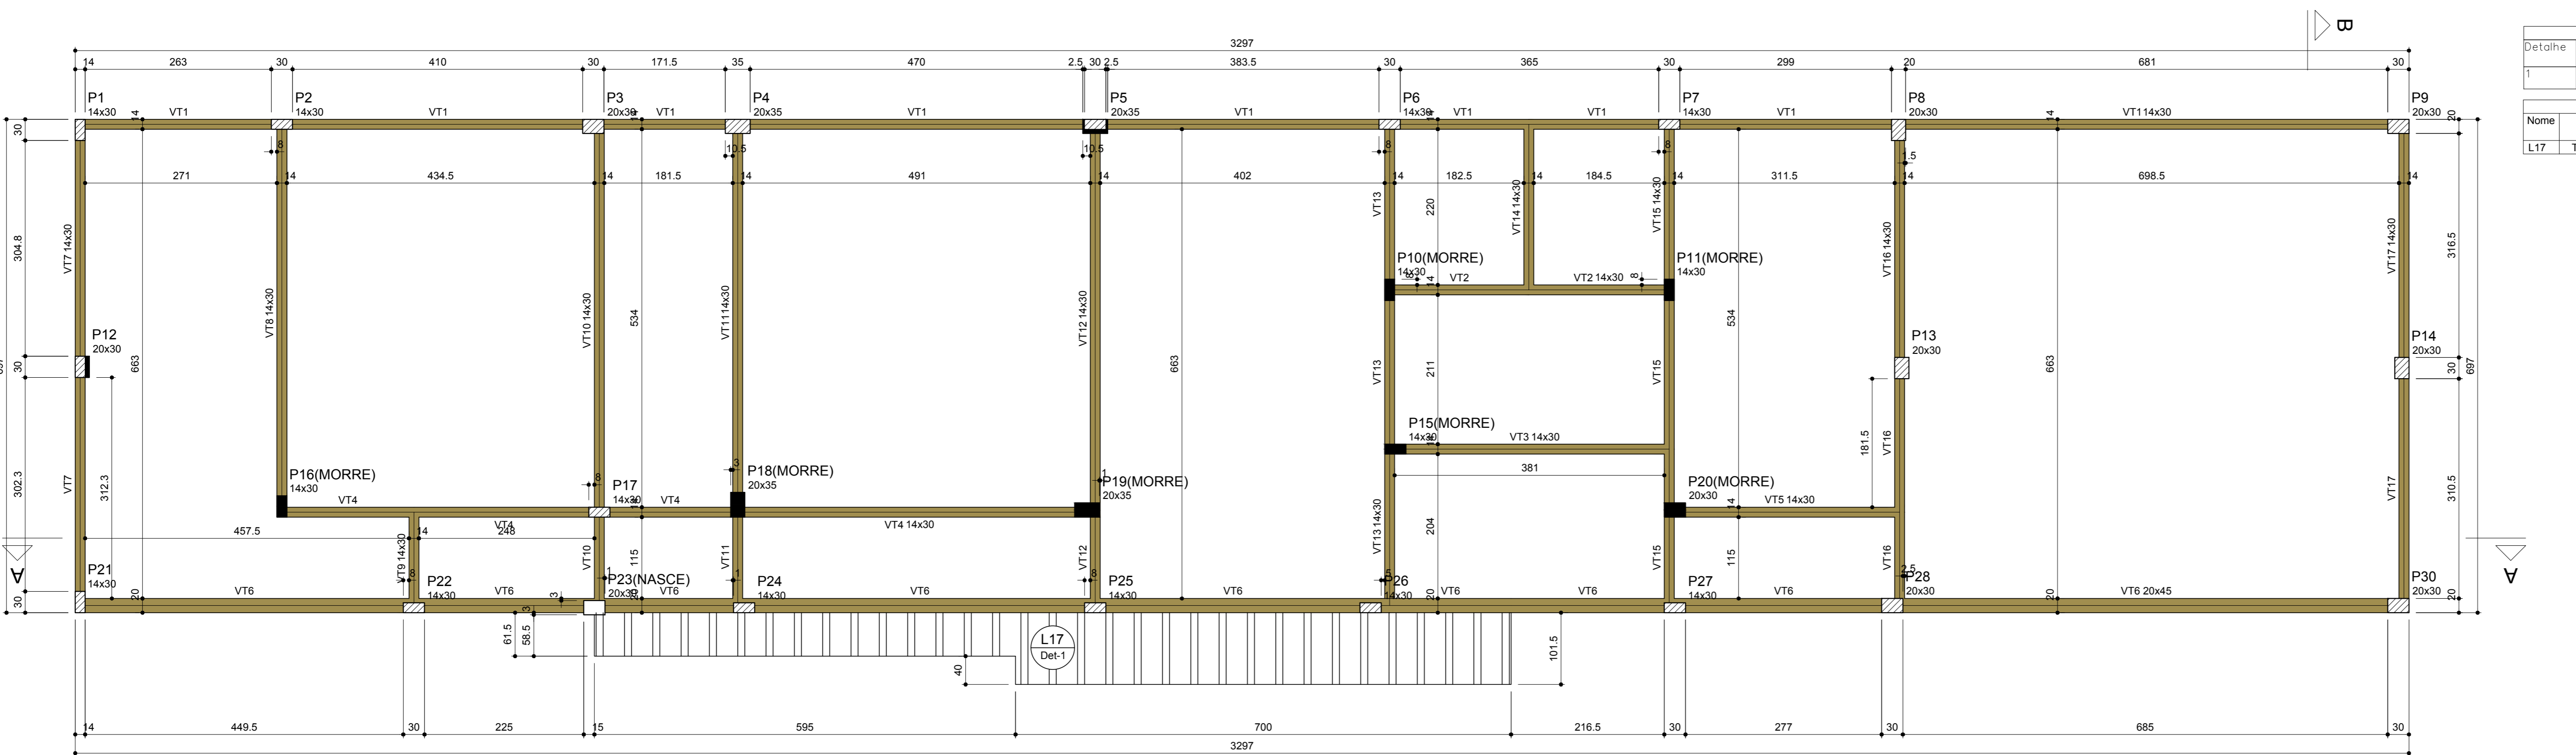

Blocos de enchimento				
Detalhe	Tipo	Nome	Dimensões (cm)	Quantidade
1	Lajota Cerâmica Unidirecional	BB/30/125	8 30 125	0

Lajes					
Nome	Tipo	Altura (cm)	Elevação (cm)	Nível (cm)	Sobrecarga (kgf/m²)
L17	Treliçada 1D	13	0	315	200

Vigas			
Nome	Seção (cm)	Elevação (cm)	Nível (cm)
VT1	14x30	0	315
VT2	14x30	0	315
VT3	14x30	0	315
VT4	14x30	0	315
VT5	14x30	0	315
VT6	20x45	0	315
VT7	14x30	0	315
VT8	14x30	0	315
VT9	14x30	0	315
VT10	14x30	0	315
VT11	14x30	0	315
VT12	14x30	0	315
VT13	14x30	0	315
VT14	14x30	0	315
VT15	14x30	0	315
VT16	14x30	0	315
VT17	14x30	0	315

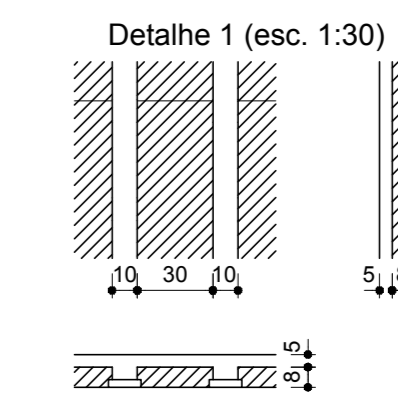

Características dos materiais	
fck (kgf/cm²)	Ecs (kgf/cm²)
300	268384

Legenda das vigas e paredes	
	Viga

Forma do pavimento Térreo (Nível 315)  
escala 1:75

**Assessoria Técnica em Engenharia Civil Ltda.**  
 email: engenharia@assessoriatecnica.com.br  
 Fone: (46) 3824-7775  
 Av. Pirapó, 5538 - Zona 03, CEP- 87502-140, Umuarama - PR

**PROJETO ESTRUTURAL**

OBRA: CENTRO DE REFERÊNCIA A ASSISTÊNCIA SOCIAL

PROPRIETÁRIO: MUNICÍPIO DE PEROLA CNPJ: 81.478.133/0001-7

LOCAL: RUA BERNARDINO DE CAMPOS N:750 - LOTE 2-A1 - Q134

PROJETO

CONTÉUDO:  
 - FORMAS BALDRAME  
 - FORMAS TERREO  
 - DETALHES;  
 - LEGENDA

ESCALA INDICADA: 02/10  
 DATA: FEVEREIRO/2019  
 Nº CONTRATO: 1046257-40

ADEMAR AMÉRICO CAMOSSATO  
 ENGR. CIVIL CREA 24.080-D/PR

MUNICÍPIO DE PEROLA  
 CNPJ: 81.478.133/0001-7