



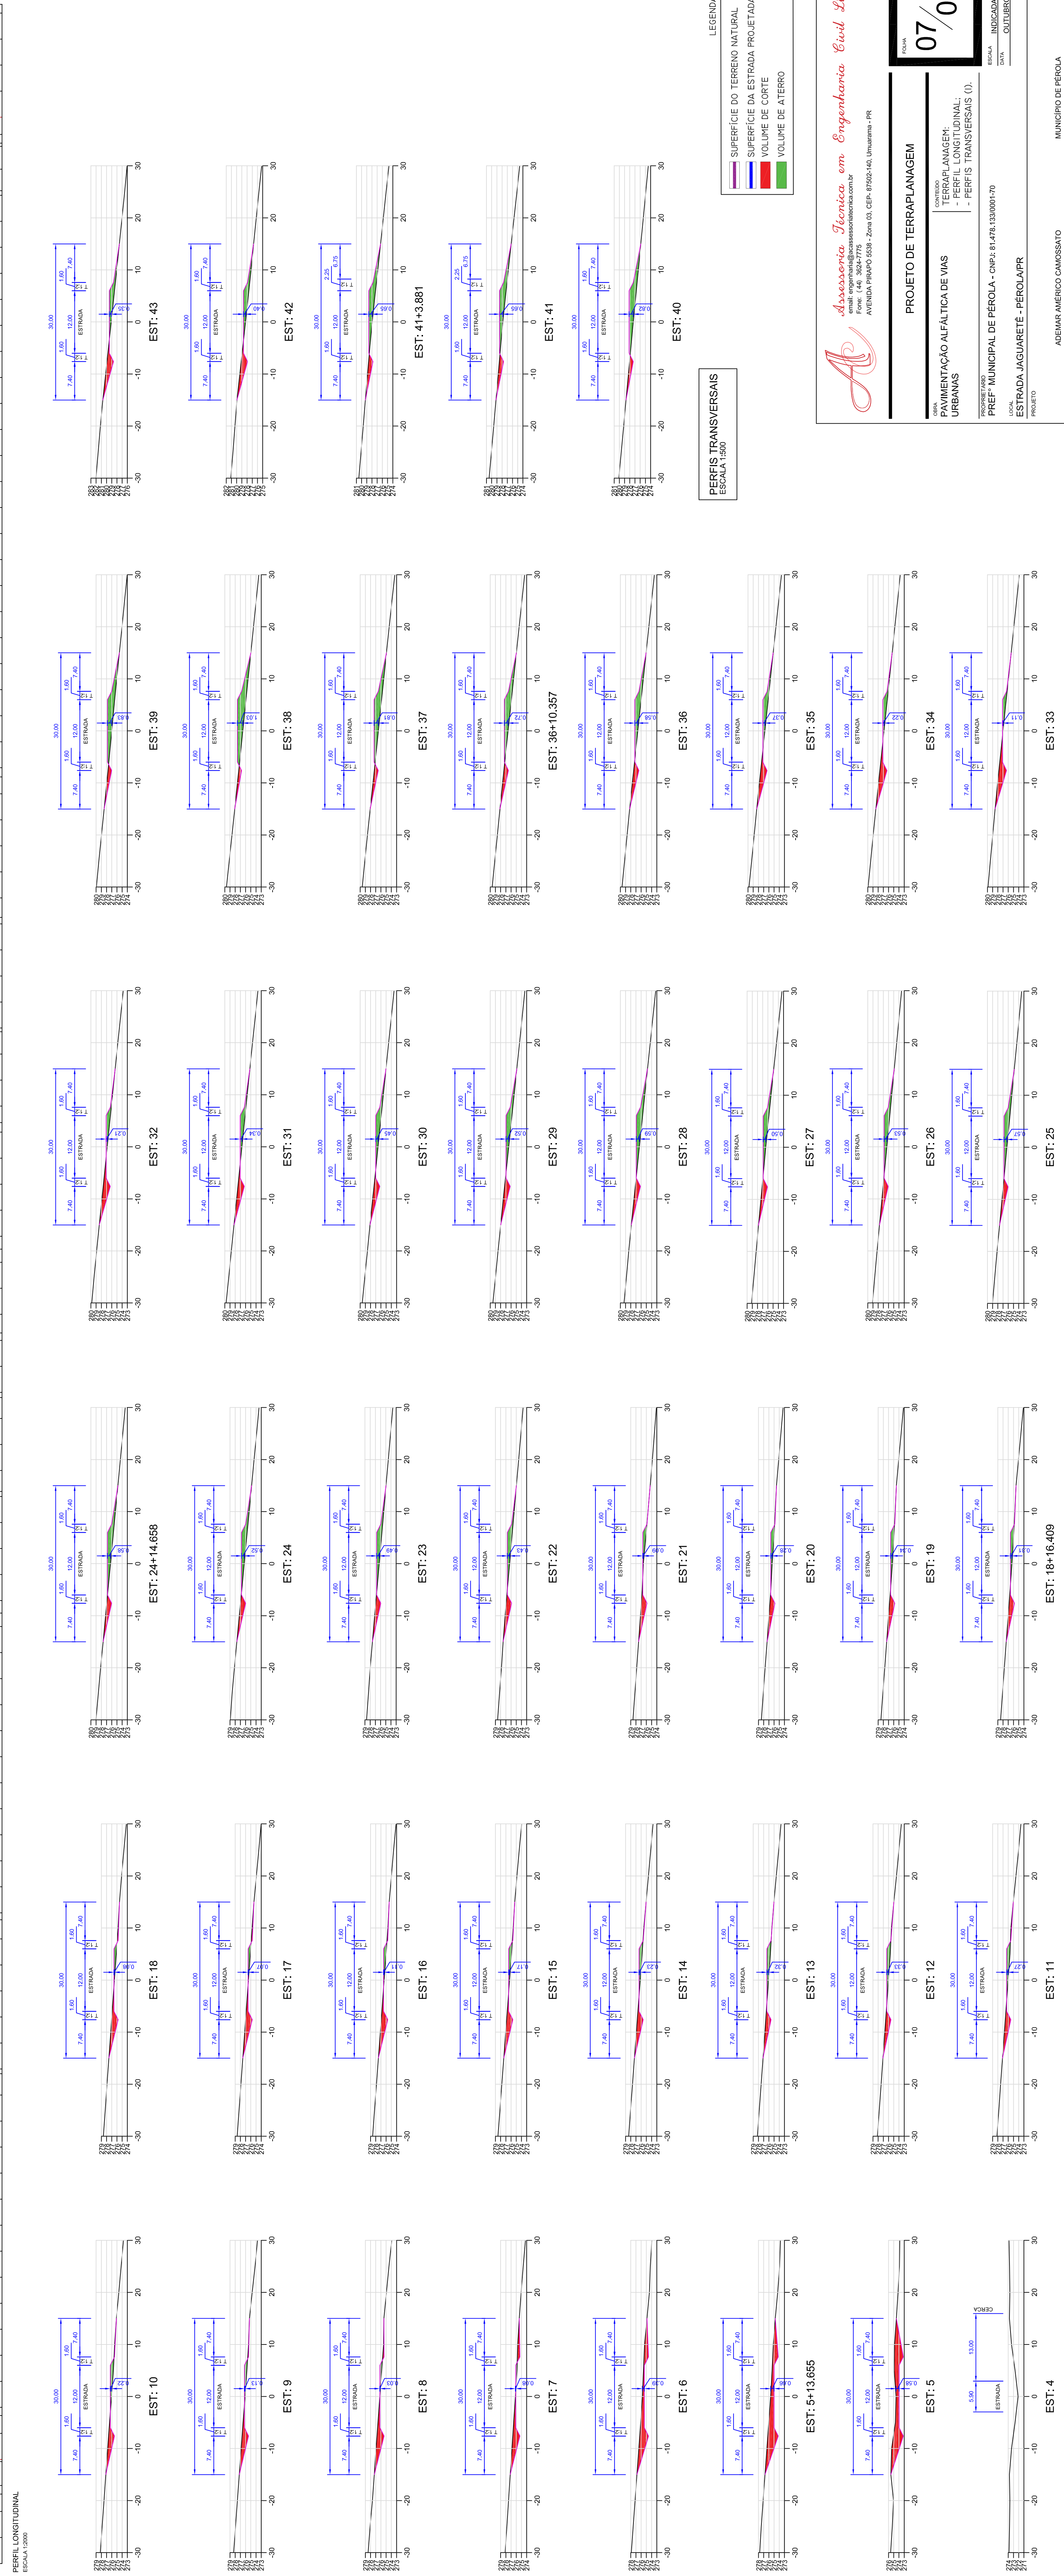

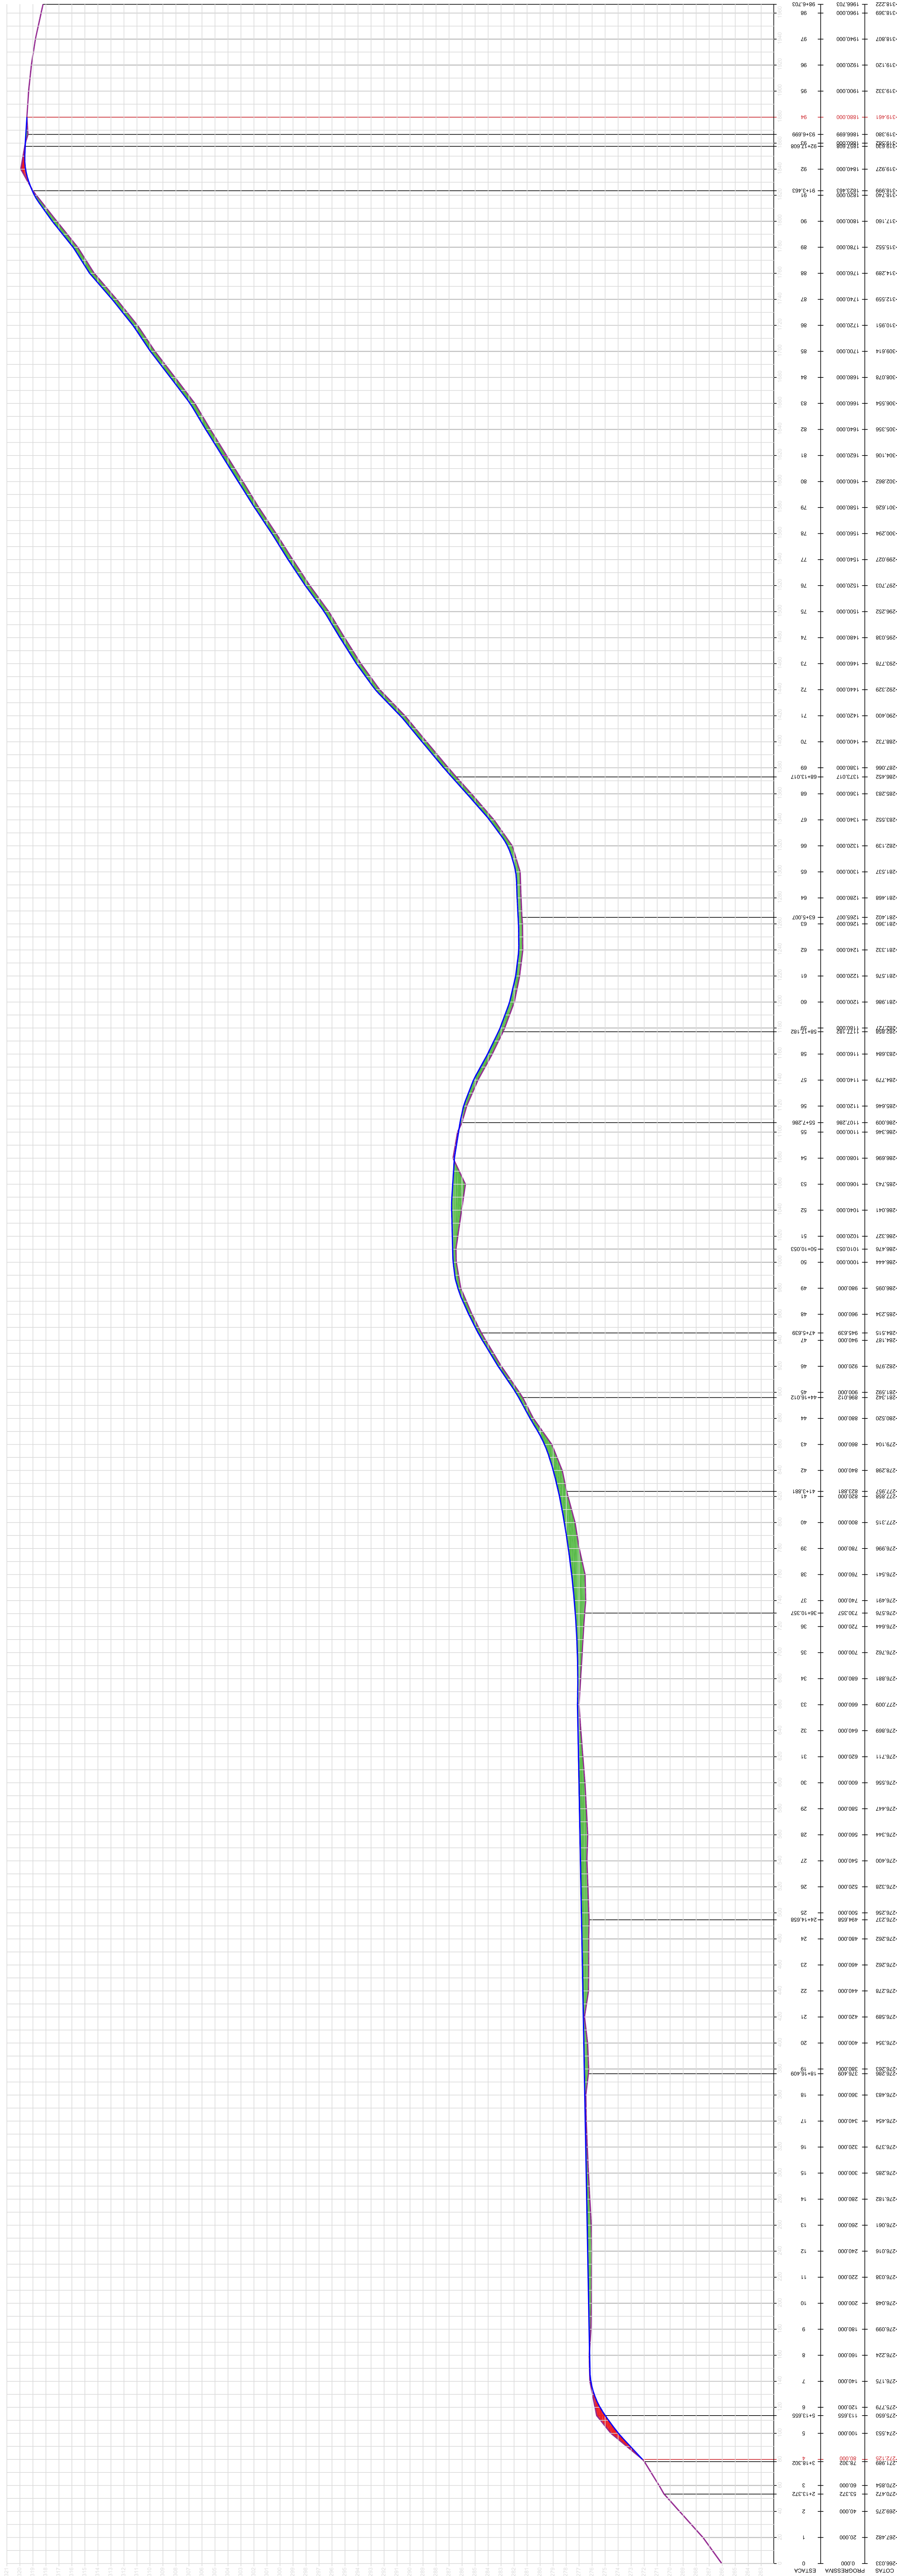


PROJETO DE TERRAPLANAGEM

PAVIMENTAÇÃO ALFÂNICA DE VAS URBANAS

TERRAPLANAGEM:
- PERFIL LONGITUDINAL
- PERFIS TRANSVERSAIS (I).

PROJETO: PREF. MUNICIPAL DE PEROLA - CPM 2.81.478.133001-70

LOCAL: ESTRADA JAGUARETÊ - PEROLA/PR


MUNICÍPIO DE PEROLA

07/08


