
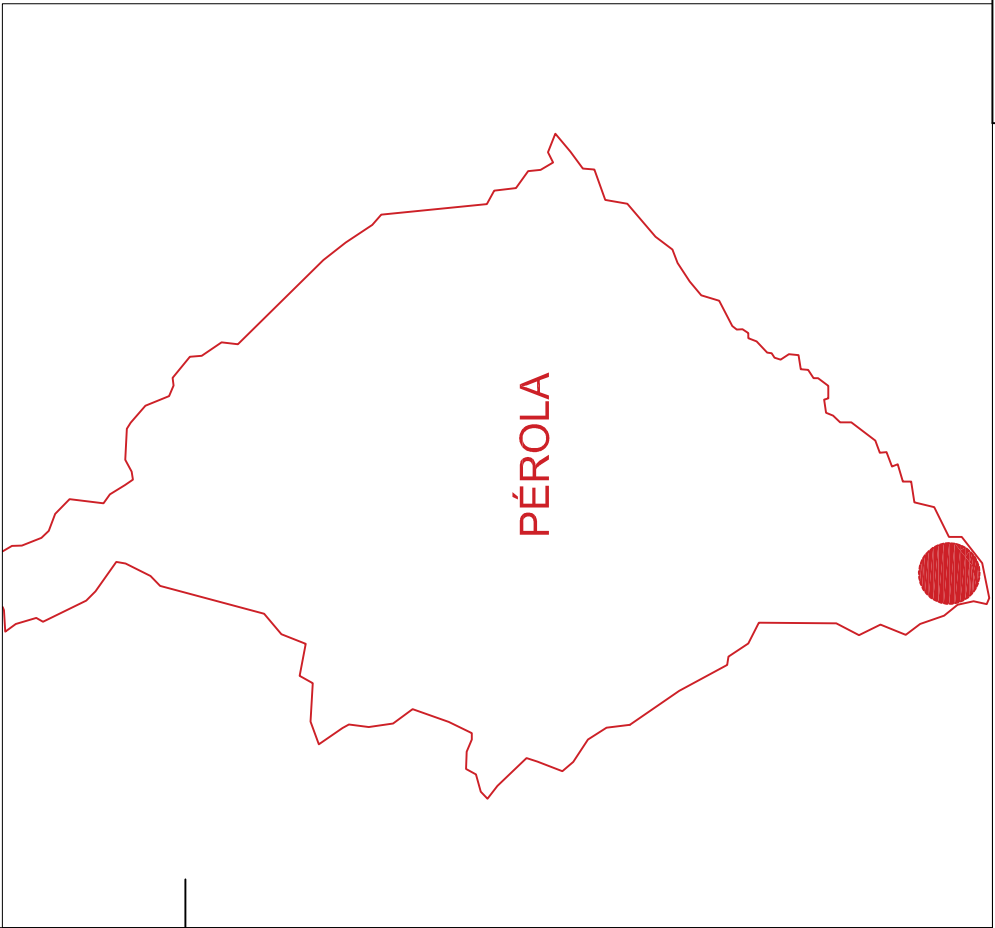
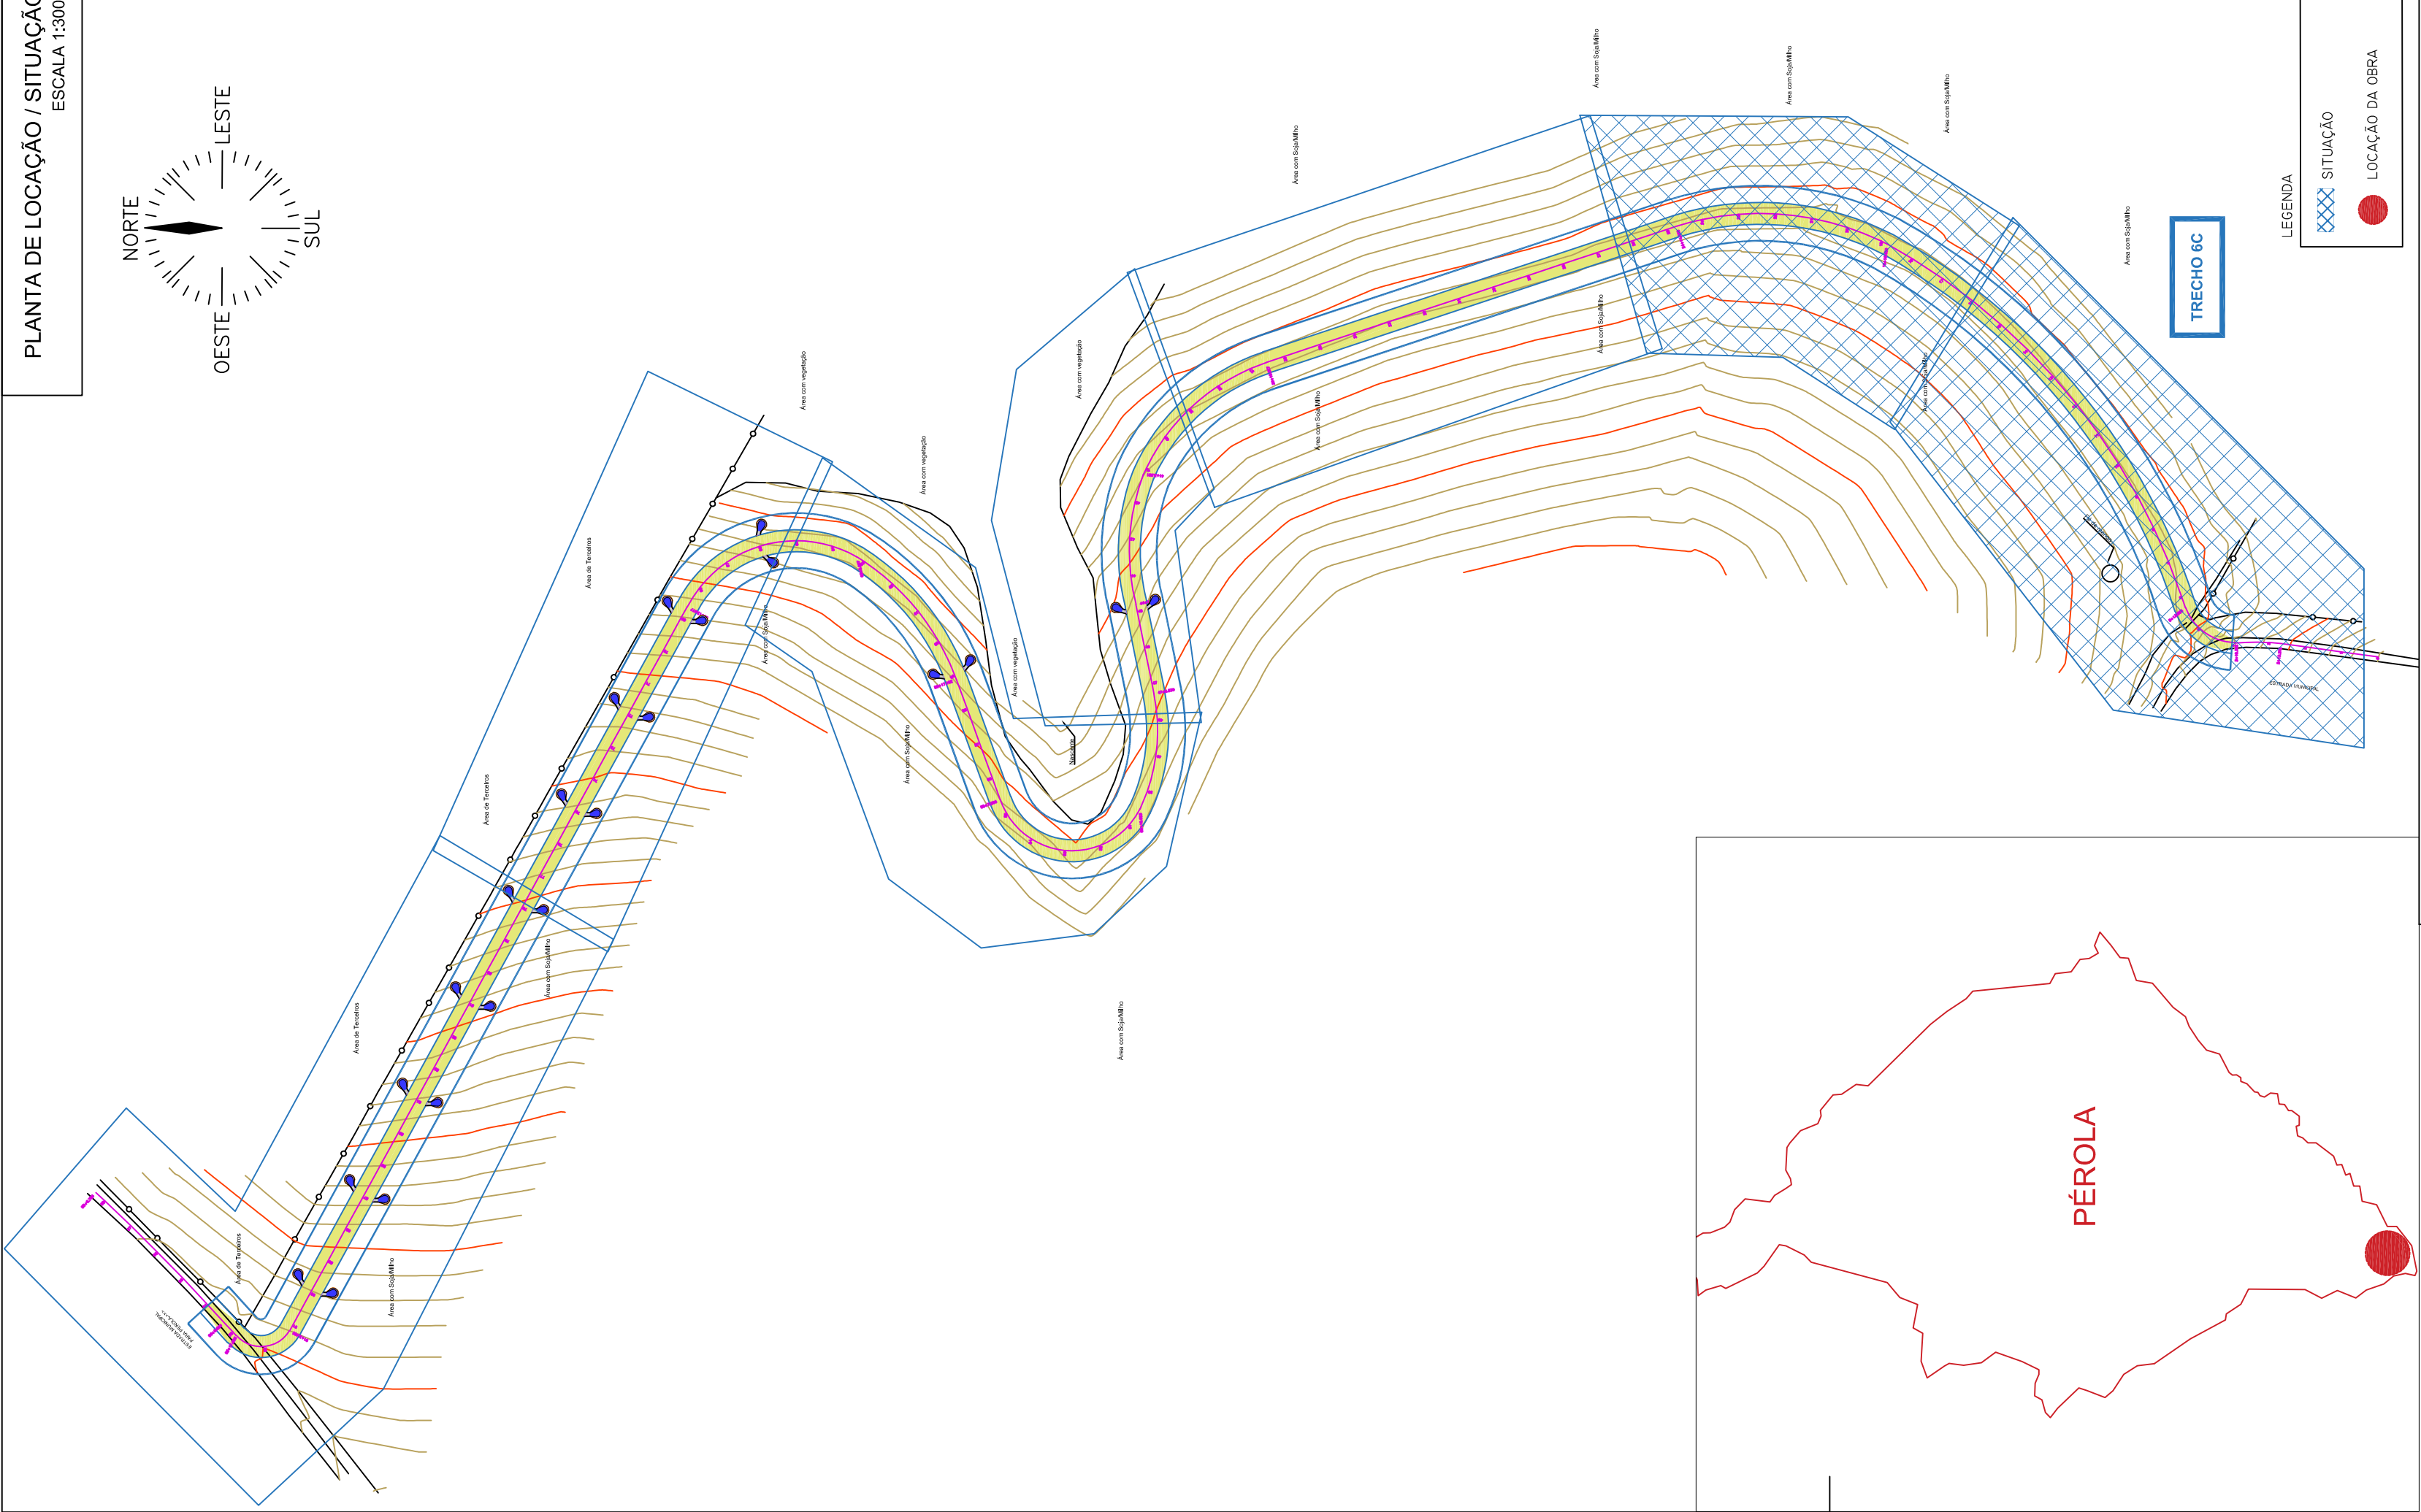


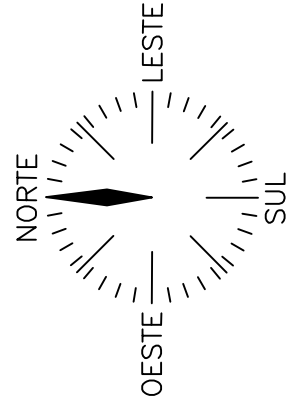

LEGENDA

- ESTRADA RURAL PROJETADA
- BACIAS DE CONTENÇÃO

Assessoria Técnica em Engenharia Civil Ltda.
R. São Francisco, 100 - Jd. Primavera - Pérola - PR
Fone: (41) 3624-7775
AVENIDA PIRAPO 5538 - Zona 03, CEP: 87502-140, Unaruama - PR

FOLHA 06/08	
PROJETO DE TERRAPLANAGEM	
OBJETO	PAVIMENTAÇÃO ALFALTICA DE VIAS URBANAS
LOCALIZAÇÃO	TRECHO 6C: - PLANTA LOCALIZAÇÃO/SITUAÇÃO; - PLANTA BAIXA.
PROFETA	PREF. MUNICIPAL DE PÉROLA - CNPJ: 81.478.133/0001-70
DATA	OUTUBRO/2020
PROJETO	
ADEMAR AMÉRICO CAMOSSATO ENGRº CIVIL, CREIA 340609/PR	
MUNICÍPIO DE PÉROLA CNPJ: 81.478.133/0001-70	

