
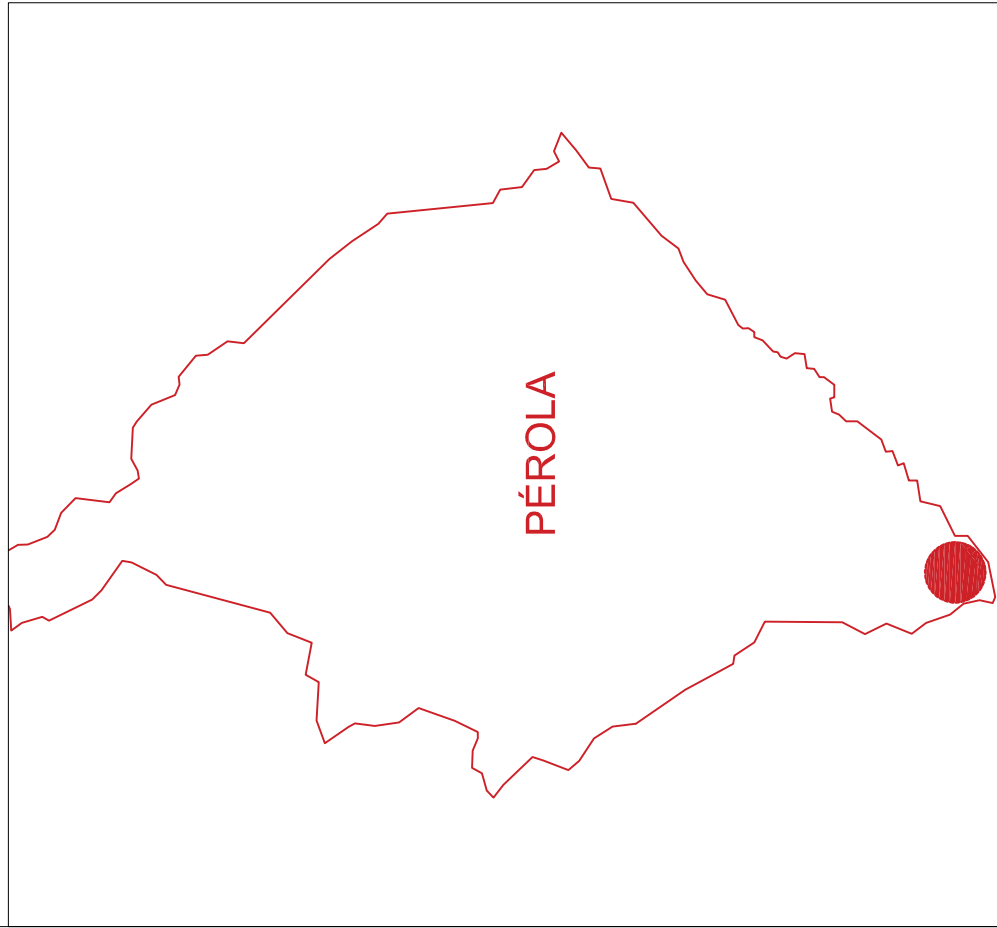
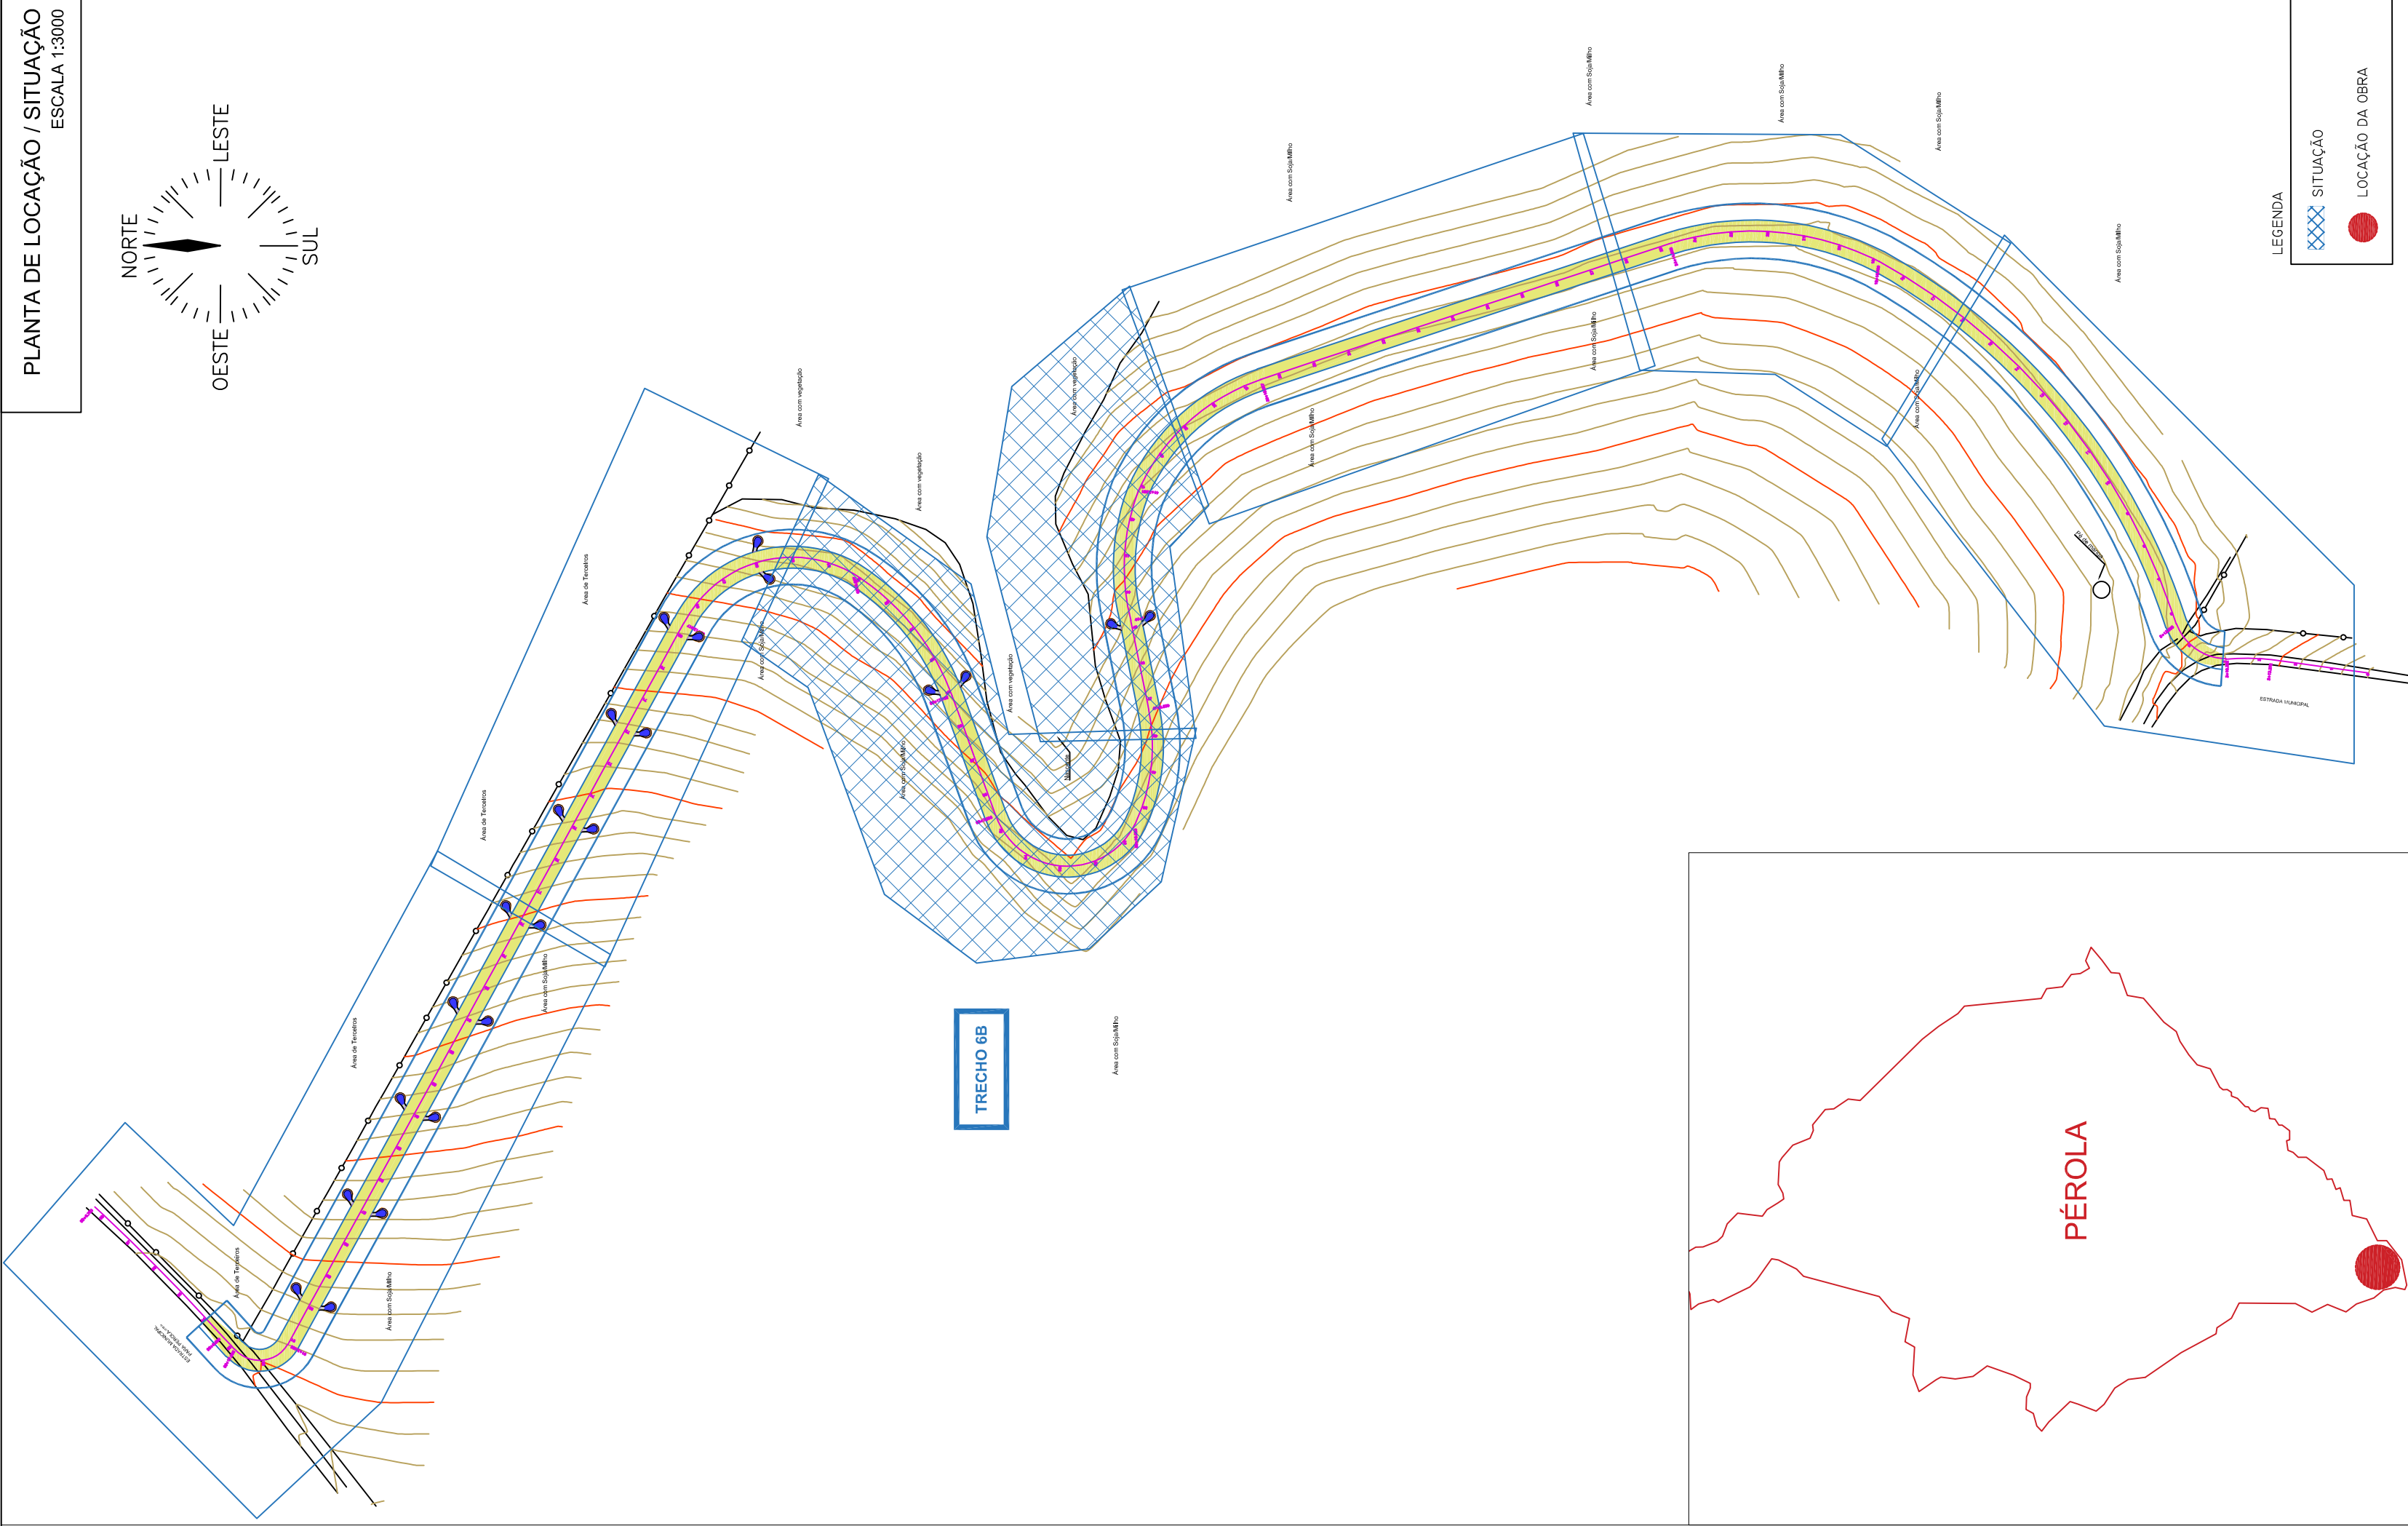


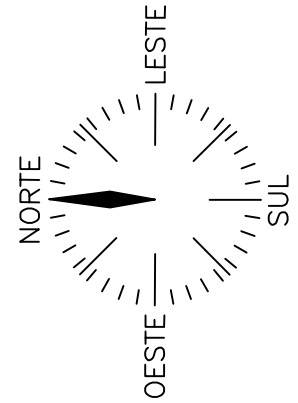

LEGENDA

SITUAÇÃO

LOCAÇÃO DA OBRA

Assessoria Técnica em Engenharia Civil Ltda.
email: engenharia@assessoriatecnica.com.br
Fone: (44) 3824-7775
AVENIDA PIRAPO 5538 - Zona 03, CEP- 87502-140, União da Vitória - PR

FOLHA
05/08

PROJETO DE TERRAPLANAGEM

OBJETO: PAVIMENTAÇÃO ALFALTICA DE VIAS URBANAS

CONTEUDO: TRECHO 6B: - PLANTA LOCAÇÃO/SITUAÇÃO; - PLANTA BAIXA.

PROPRIETARIO: PREF. MUNICIPAL DE PÉROLA - CNPJ: 81.478.133/0001-70

LOCAL: ESTRADA JAGUARETÊ - PÉROLA/PR

PROJETO: ADEMAR AMÉRICO CAMOSSATO
ENRº: CREA 24.068-0/PR

MUNICÍPIO DE PÉROLA
CNPJ: 81.478.133/0001-70

INDICADA
DATA: OUTUBRO/2020

LEGENDA

ESTRADA RURAL PROJETADA

BACIAS DE CONTENÇÃO

