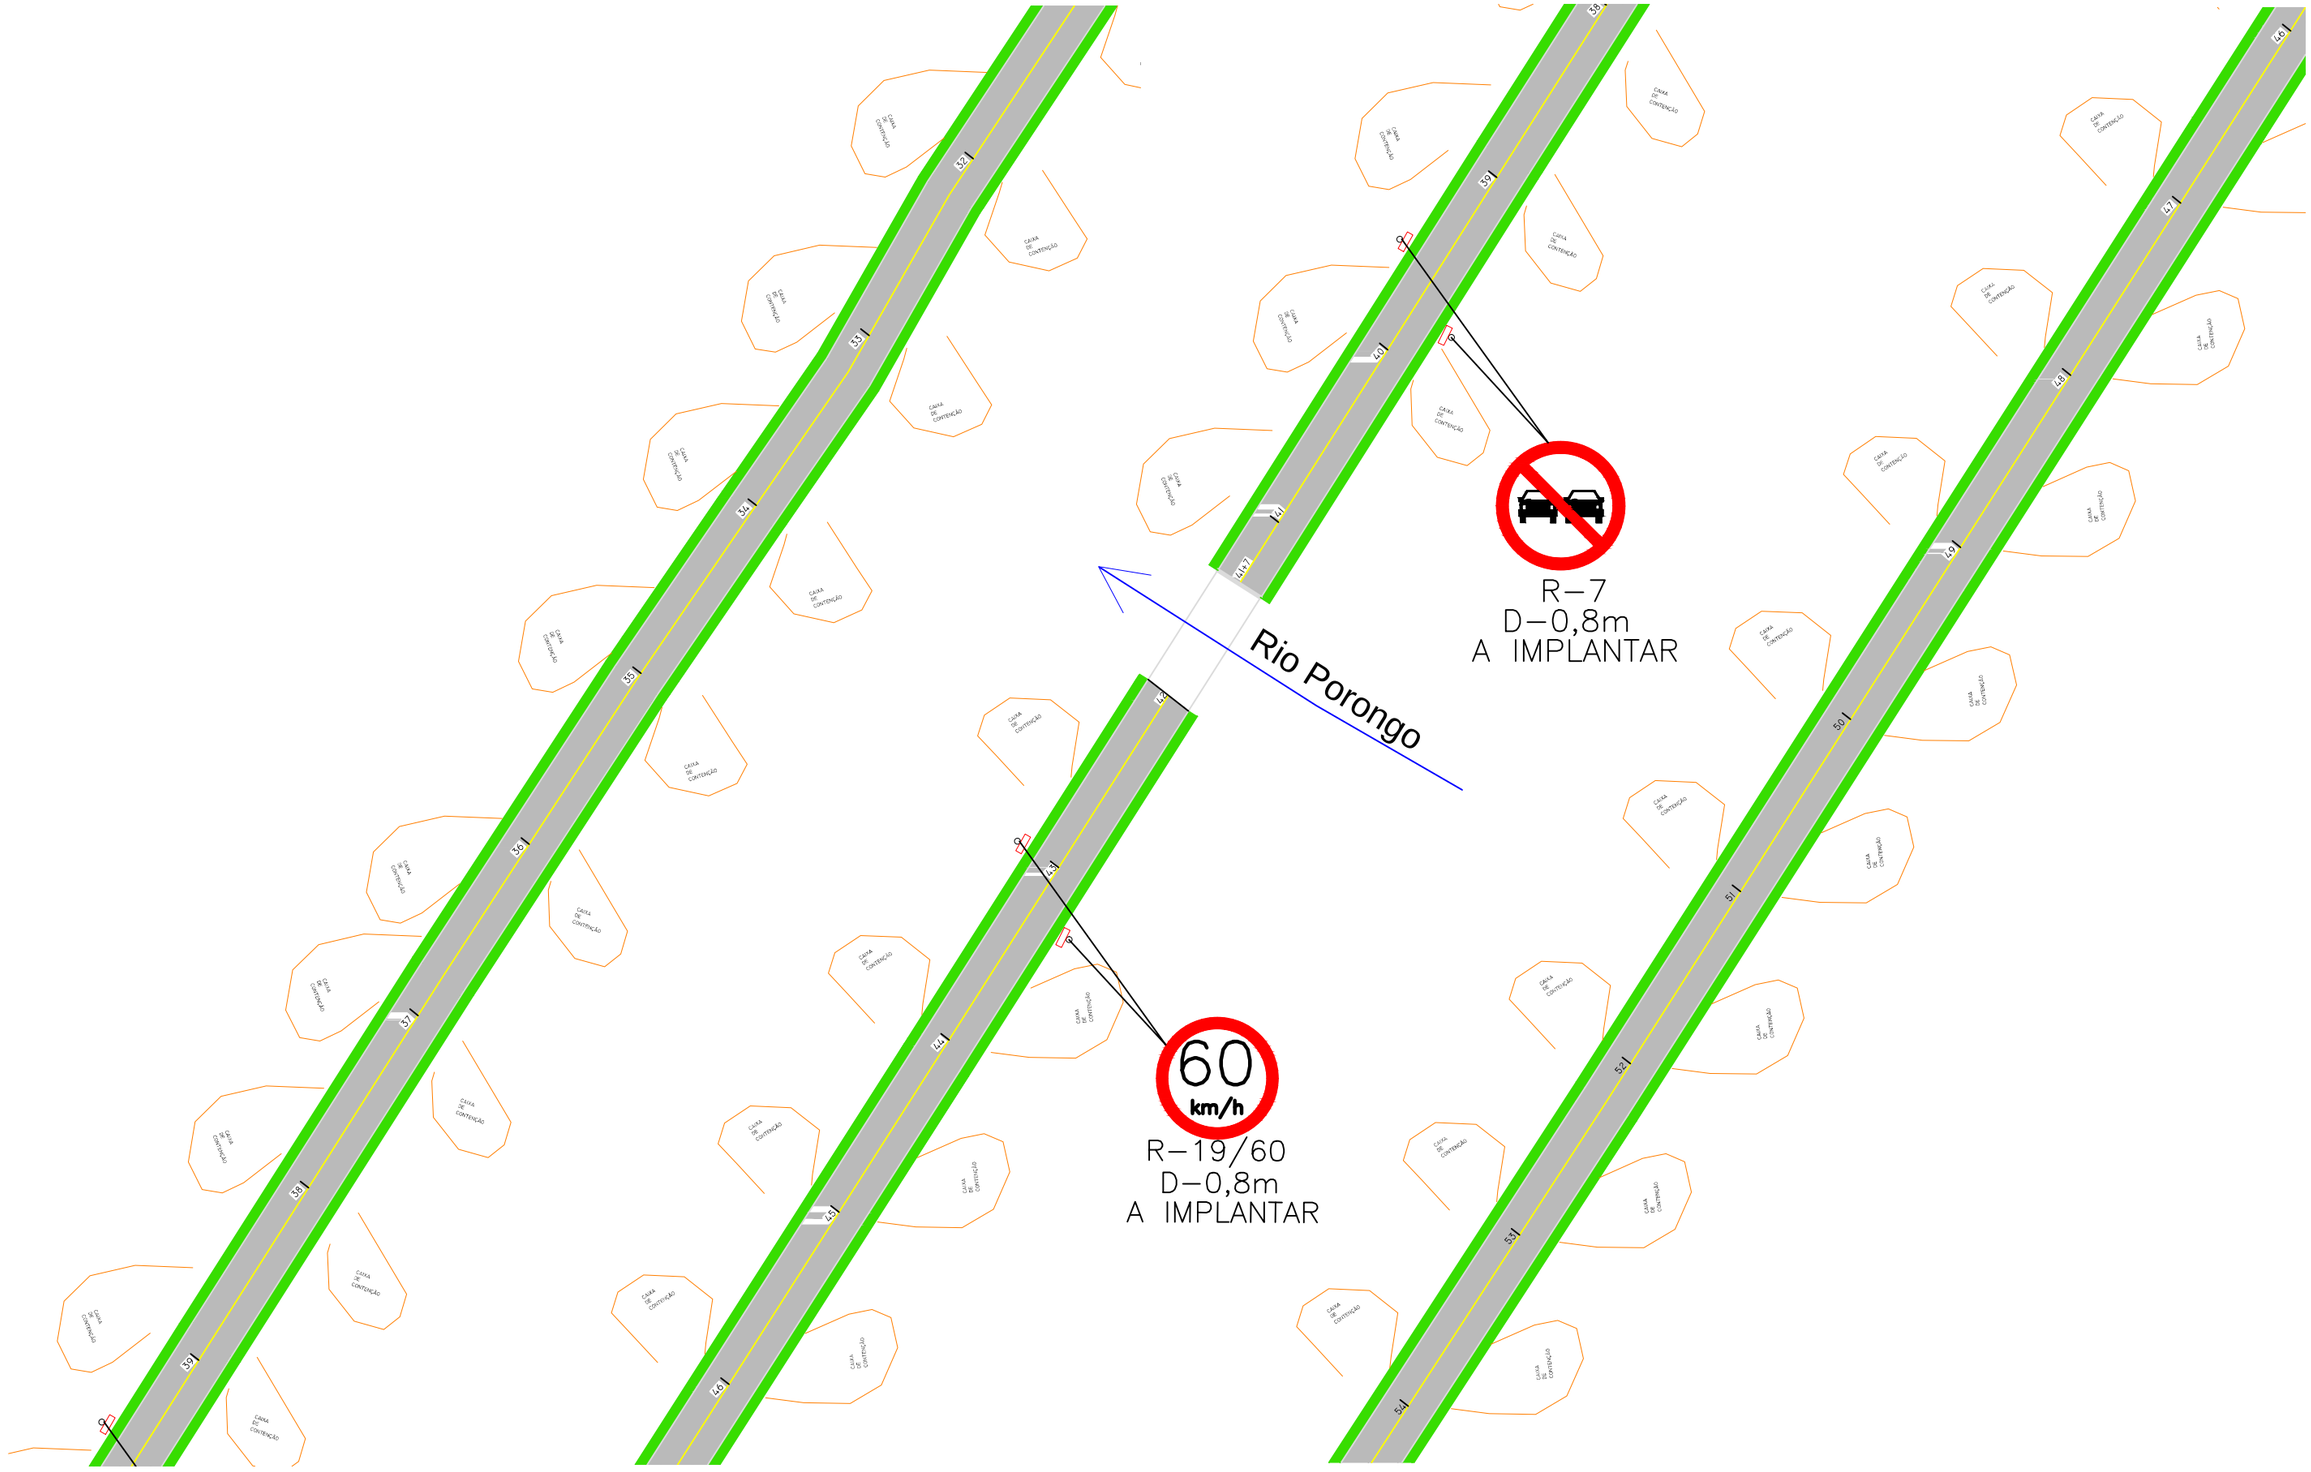

CIBAX - CONSÓRCIO INTERMUNICIPAL PARA CONSERVAÇÃO DA BIODIVERSIDADE DA BACIA DO RIO XAMBRÊ E PIQUIRI

Brasilandia do Sul – Cafezal do Sul – Francisco Alves – Iporã – Pérola – PEROBAL – Umuarama – Xambrê

www.cibax.org.br - apa_cibax@hotmail.com - CNPJ: 04.555.113/0001-04

Tecnologia a serviço da vida!

PREFEITO: DARLAN SCALCO

ENG. RESPOSÁVEL: ADEMAR AMÉRICO CAMOSSATO
CREA PR: 24080/D

MUNICÍPIO: PÉROLA/PR
TRECHO: ESTRADA CAÇADOR

PROJETO BÁSICO DE ENGENHARIA

PAVIMENTAÇÃO ASFÁLTICA SOBRE SOLO ESTABILIZADO NA ESTRADA CAÇADOR

CONTEÚDO DA PRANCHA
SEÇÃO TRANSVERSAL DO PAVIMENTO

DATA 28/04/2020

ESCALA 1:15

PRANCHA 5/8