

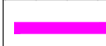

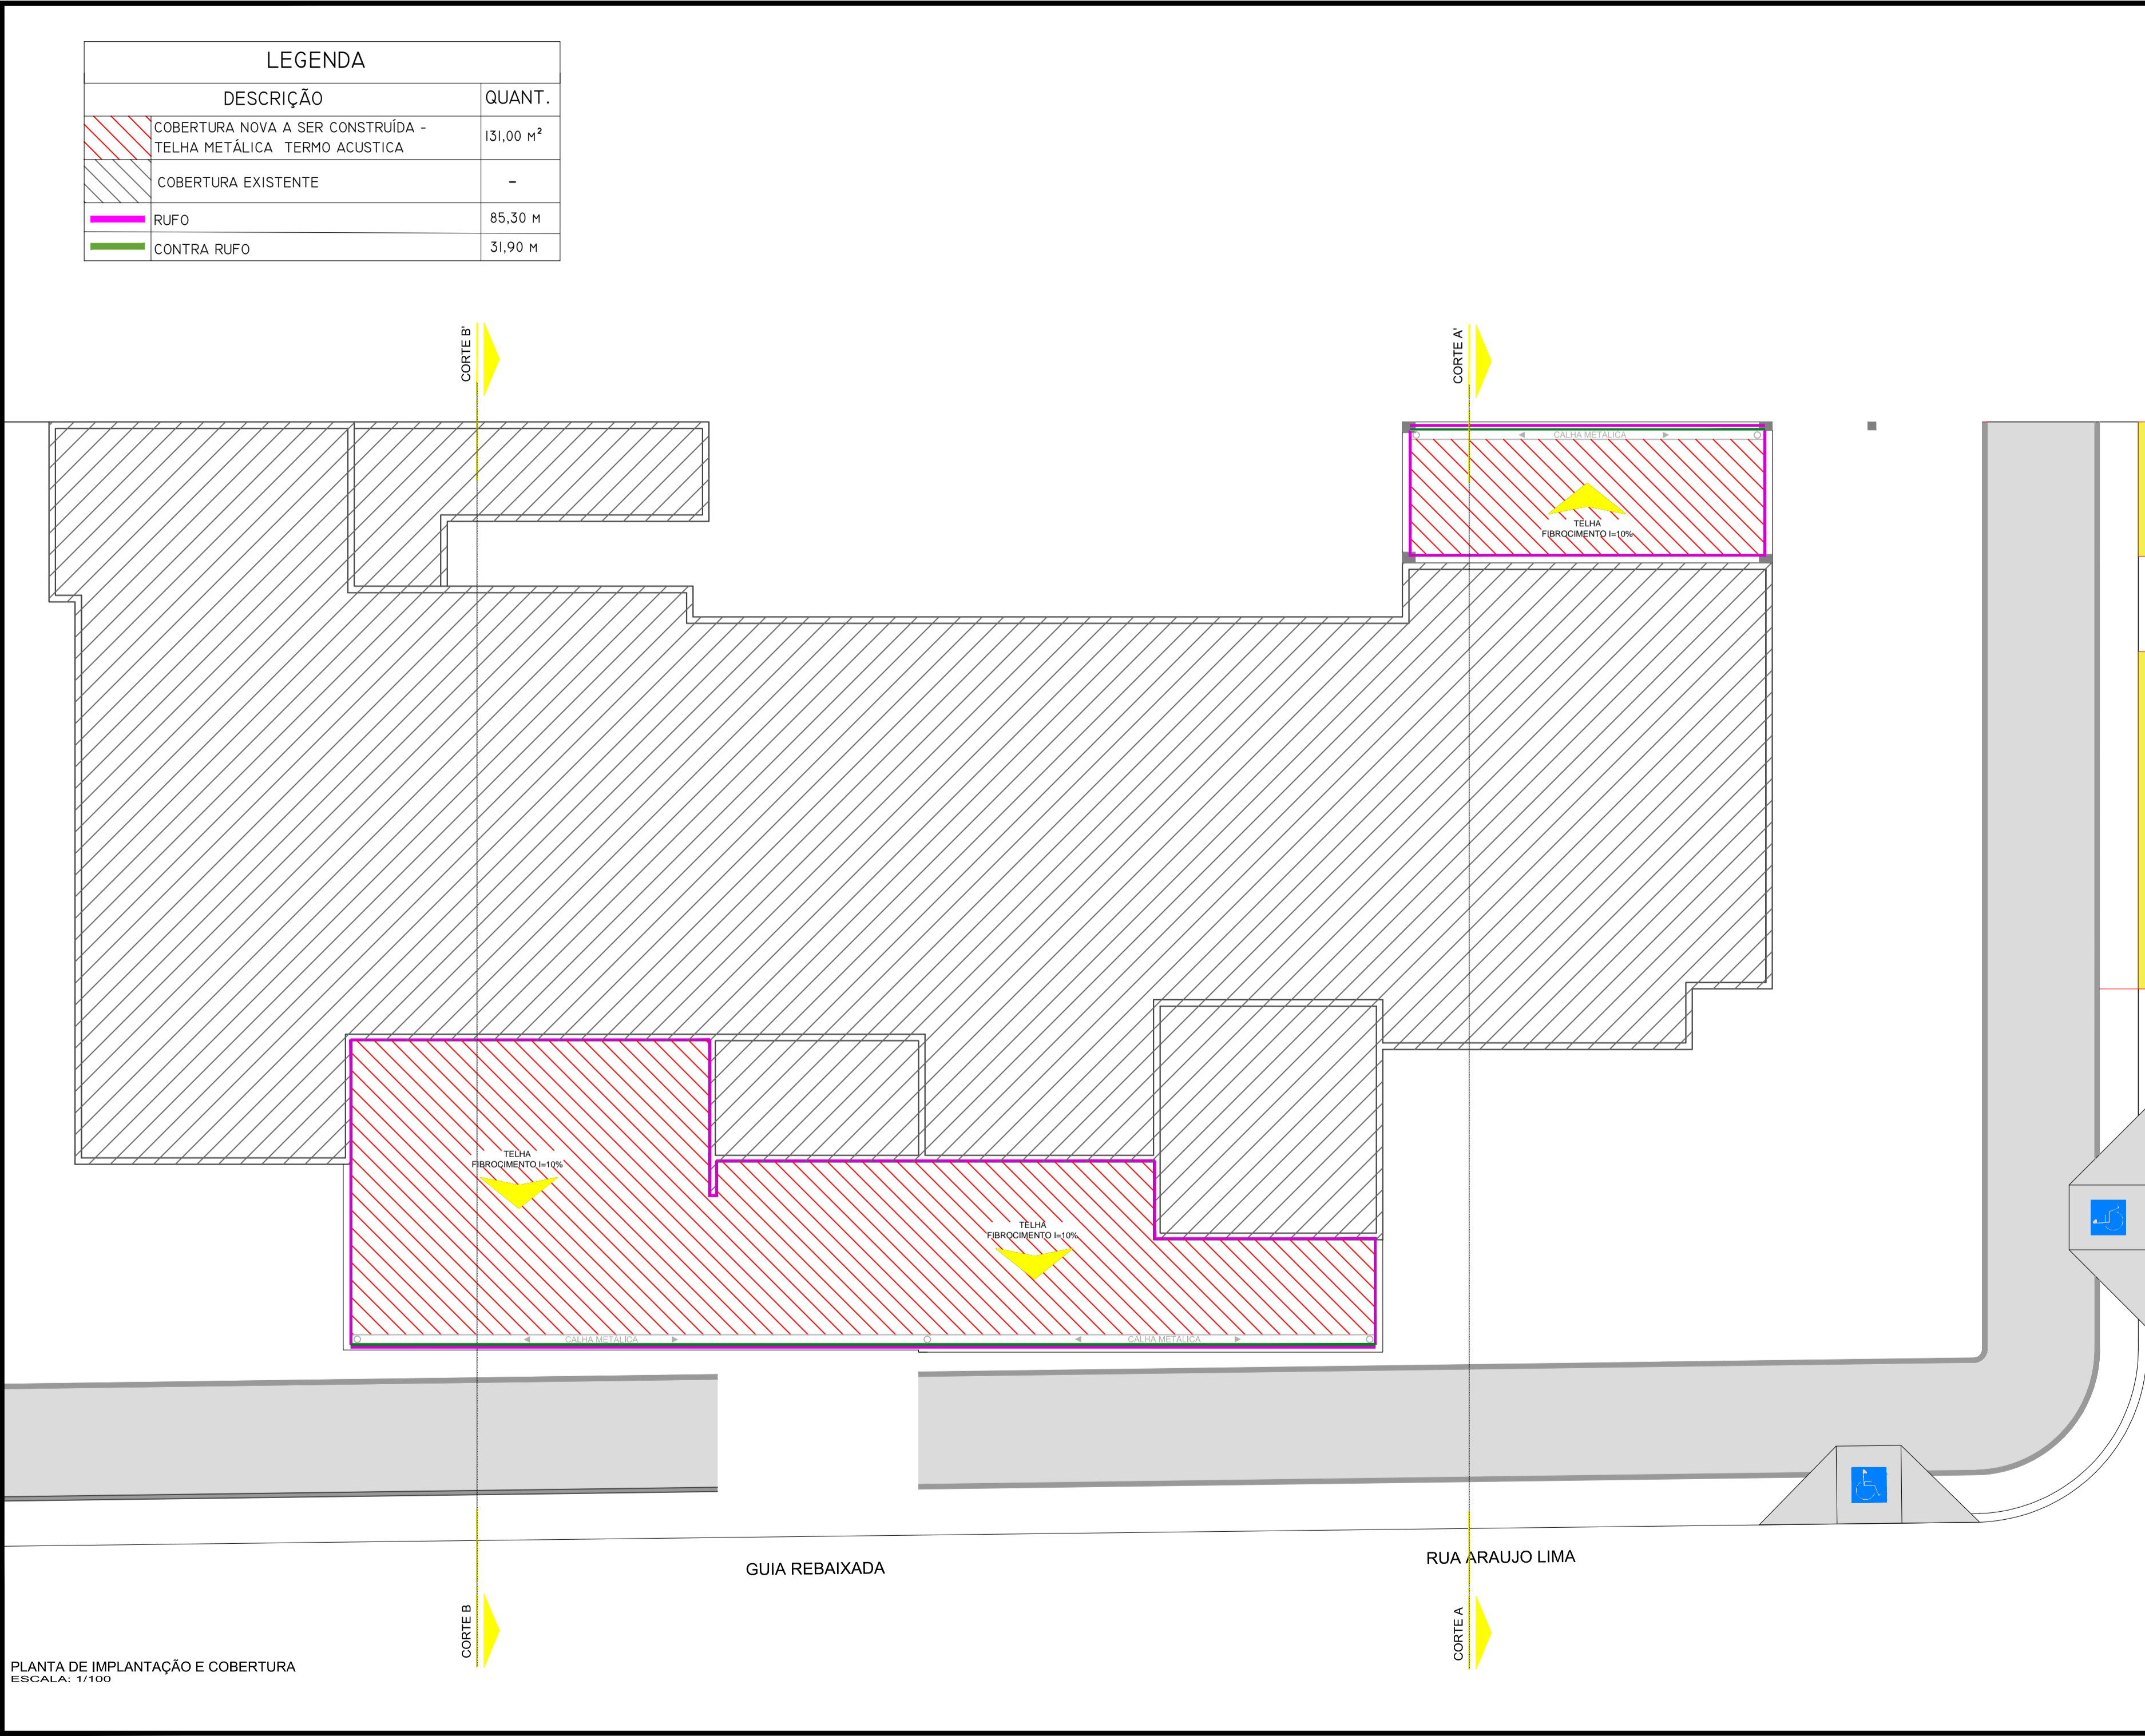


LEGENDA		
DESCRIÇÃO	QUANT.	
 COBERTURA NOVA A SER CONSTRUÍDA - TELHA METÁLICA TERMO ACUSTICA	131,00 M²	
 COBERTURA EXISTENTE	-	
 RUFO	85,30 M	
 CONTRA RUFO	31,90 M	



PLANTA DE IMPLANTAÇÃO E COBERTURA
ESCALA: 1/100

